

Филиал публично-правовой компании "Роскадастр" по Санкт-Петербургу

полное наименование органа регистрации прав

Выписка из Единого государственного реестра недвижимости об объекте недвижимости

Сведения о характеристиках объекта недвижимости

На основании запроса от 03.09.2026, поступившего на рассмотрение 03.09.2026, сообщаем, что согласно записям Единого государственного реестра недвижимости:

Раздел 1 Лист 1

Здание			
вид объекта недвижимости			

Лист № 1 раздела 1	Всего листов раздела 1: 3	Всего разделов: 8	Всего листов выписки: 111
--------------------	---------------------------	-------------------	---------------------------

08.09.2026г. № КУВИ-001/2026-119296299	
Кадастровый номер:	78:15:0830101:3013
Номер кадастрового квартала:	78:15:0830101
Дата присвоения кадастрового номера:	29.08.2012

Ранее присвоенный государственный учетный номер:	Инвентарный номер б/н; Кадастровый номер 78:15:8301А:21:63; Кадастровый номер 78:8301А:0:63; Инвентарный номер б/н; Кадастровый номер 78:15:8301А:21:63; Кадастровый номер 78:8301А:0:63
Адрес:	Российская Федерация, город Санкт-Петербург, внутригородское муниципальное образование города федерального значения Санкт-Петербурга муниципальный округ Красненькая речка, проспект Маршала Жукова, дом 24 литера А
Площадь, м²:	10408.9
Назначение:	Нежилое
Наименование:	Общежитие
Количество этажей, в том числе подземных этажей:	17, в том числе подземных 1
Материал наружных стен:	Кирпичные
Год ввода в эксплуатацию по завершении строительства:	1978
Год завершения строительства:	данные отсутствуют
Кадастровая стоимость, руб.:	459589370.31
Кадастровые номера иных объектов недвижимости, в пределах которых расположен объект недвижимости:	78:15:0830101:21

полное наименование должности	 ДОКУМЕНТ ПОДПИСАН ЭЛЕКТРОННОЙ ПОДПИСЬЮ	Сертификат: 83997148184797998005552191040001978443 Владелец: ПУБЛИЧНО-ПРАВОВАЯ КОМПАНИЯ РОСКАДАСТР Действителен: с 24.12.2025 по 19.03.2027	инициалы, фамилия

Здание			
вид объекта недвижимости			
Лист № 2 раздела 1	Всего листов раздела 1: 3	Всего разделов: 8	Всего листов выписки: 111
08.09.2026г. № КУВИ-001/2026-119296299			
Кадастровый номер:		78:15:0830101:3013	
Кадастровые номера помещений, машино-мест, расположенных в здании или сооружении:	78:15:0830101:4266, 78:15:0830101:4267, 78:15:0830101:4268, 78:15:0830101:4269, 78:15:0830101:4270, 78:15:0830101:4271, 78:15:0830101:4272, 78:15:0830101:4273, 78:15:0830101:4274, 78:15:0830101:4275, 78:15:0830101:4276, 78:15:0830101:4277, 78:15:0830101:4279, 78:15:0830101:4280, 78:15:0830101:4281, 78:15:0830101:4282, 78:15:0830101:4283, 78:15:0830101:4284, 78:15:0830101:4285, 78:15:0830101:4286, 78:15:0830101:4287, 78:15:0830101:4288, 78:15:0830101:4289, 78:15:0830101:4290, 78:15:0830101:4292, 78:15:0830101:4293, 78:15:0830101:4294, 78:15:0830101:4295, 78:15:0830101:4296, 78:15:0830101:4297, 78:15:0830101:4298, 78:15:0830101:4299, 78:15:0830101:4300, 78:15:0830101:4301, 78:15:0830101:4302, 78:15:0830101:4303, 78:15:0830101:4304, 78:15:0830101:4305, 78:15:0830101:4306, 78:15:0830101:4307, 78:15:0830101:4309, 78:15:0830101:4310, 78:15:0830101:4311, 78:15:0830101:4312, 78:15:0830101:4313, 78:15:0830101:4314, 78:15:0830101:4315, 78:15:0830101:4316, 78:15:0830101:4317, 78:15:0830101:4318, 78:15:0830101:4319, 78:15:0830101:4320, 78:15:0830101:4321, 78:15:0830101:4322, 78:15:0830101:4323, 78:15:0830101:8234, 78:15:0830101:8235, 78:15:0830101:8236, 78:15:0830101:8539, 78:15:0830101:8538, 78:15:0830101:8537, 78:15:0830101:8535, 78:15:0830101:8536, 78:15:0830101:8534		
Кадастровые номера объектов недвижимости, из которых образован объект недвижимости:	данные отсутствуют		
Кадастровые номера образованных объектов недвижимости:	данные отсутствуют		
Сведения о включении объекта недвижимости в состав предприятия как имущественного комплекса:	данные отсутствуют		
Сведения о включении объекта недвижимости в состав единого недвижимого комплекса:	данные отсутствуют		
Виды разрешенного использования:	для многоквартирной застройки		
Сведения о включении объекта недвижимости в реестр объектов культурного наследия:	данные отсутствуют		
Сведения о кадастровом инженере:	Кузнецова Наталья Александровна, дата завершения кадастровых работ: 19.07.2019 Ершов Александр Дмитриевич, СНИЛС 18119417366, договор на выполнение кадастровых работ от 31.03.2022 № 139, дата завершения кадастровых работ: 22.05.2022 Ракова Евгения Андреевна, СНИЛС 07693069001, договор на выполнение кадастровых работ от 15.04.2019 № 334-7, дата завершения кадастровых работ: 22.12.2021 Ершов Александр Дмитриевич, СНИЛС 18119417366, договор на выполнение кадастровых работ от 31.03.2022 № 139, дата завершения кадастровых работ: 01.09.2022 Ершов Александр Дмитриевич, СНИЛС 18119417366, договор на выполнение кадастровых работ от 23.03.2023 № 21, дата завершения кадастровых работ: 21.09.2023		



ДОКУМЕНТ ПОДПИСАН
ЭЛЕКТРОННОЙ ПОДПИСЬЮ

Сертификат: 83997148184797998005552191040001978443
Владелец: ПУБЛИЧНО-ПРАВОВАЯ КОМПАНИЯ
РОСКАДАСТР
Действителен: с 24.12.2025 по 19.03.2027

полное наименование должности

инициалы, фамилия

Здание			
вид объекта недвижимости			
Лист № 3 раздела 1	Всего листов раздела 1: 3	Всего разделов: 8	Всего листов выписки: 111
08.09.2026г. № КУВИ-001/2026-119296299			
Кадастровый номер:		78:15:0830101:3013	
Сведения о признании многоквартирного дома аварийным и подлежащим сносу или реконструкции и (или) о признании жилого помещения, в том числе жилого дома, непригодным для проживания:		данные отсутствуют	
Статус записи об объекте недвижимости:		Сведения об объекте недвижимости имеют статус "актуальные, ранее учтенные"	
Особые отметки:		Сведения об ограничениях права на объект недвижимости, обременениях данного объекта, не зарегистрированных в реестре прав, ограничений прав и обременений недвижимого имущества: срок действия не установлен.	
Получатель выписки:		Артюшичкина Татьяна Владимировна, действующий(ая) на основании документа "Доверенность" от имени заявителя Федеральное государственное автономное образовательное учреждение высшего образования "Санкт-Петербургский государственный университет аэрокосмического приборостроения, 7812003110	

полное наименование должности	ДОКУМЕНТ ПОДПИСАН ЭЛЕКТРОННОЙ ПОДПИСЬЮ Сертификат: 83997148184797998005552191040001978443 Владелец: ПУБЛИЧНО-ПРАВОВАЯ КОМПАНИЯ РОСКАДАСТ Действителен: с 24.12.2025 по 19.03.2027		инициалы, фамилия

Выписка из Единого государственного реестра недвижимости об объекте недвижимости
Сведения о зарегистрированных правах

Здание			
вид объекта недвижимости			
Лист № 1 раздела 2		Всего листов раздела 2: 3	Всего разделов: 8
Всего листов выписки: 111			
08.09.2026г. № КУВИ-001/2026-119296299			
Кадастровый номер:		78:15:0830101:3013	
1	Правообладатель (правообладатели):	1.1	Российская Федерация
	Сведения о возможности предоставления третьим лицам персональных данных физического лица:	1.1.1	данные отсутствуют
2	Вид, номер, дата и время государственной регистрации права:	2.1	Собственность 78-78-41/069/2011-142 28.06.2011 00:00:00
3	Сведения об осуществлении государственной регистрации сделки, права без необходимого в силу закона согласия третьего лица, органа:	3.1	данные отсутствуют
4	Ограничение прав и обременение объекта недвижимости: не зарегистрировано		
1	Правообладатель (правообладатели):	1.2	Федеральное государственное автономное образовательное учреждение высшего образования "Санкт-Петербургский государственный университет аэрокосмического приборостроения", ИНН: 7812003110, ОГРН: 1027810232680
	Сведения о возможности предоставления третьим лицам персональных данных физического лица:	1.2.1	данные отсутствуют
2	Вид, номер, дата и время государственной регистрации права:	2.2	Оперативное управление 78-01-324/2004-219.1 06.05.2005 00:00:00
3	Сведения об осуществлении государственной регистрации сделки, права без необходимого в силу закона согласия третьего лица, органа:	3.2	данные отсутствуют
4	Ограничение прав и обременение объекта недвижимости:		
4.1	вид:	Аренда	
	предмет:	78:15:0830101:3013/4 площадью 3 кв.м - Часть здания чз1, образована из части ч.п.19 помещения 1ЛК, расположенной на 3 этаже. Аренда на основании Договора аренды № 32-5А от 20.09.2023г.	
	дата государственной регистрации:	30.12.2025 13:51:54	
	номер государственной регистрации:	78:15:0830101:3013-78/011/2025-25	
	срок, на который установлены ограничение прав и обременение объекта недвижимости:	Срок действия с 20.09.2023 по 19.09.2028	



ДОКУМЕНТ ПОДПИСАН
ЭЛЕКТРОННОЙ ПОДПИСЬЮ

Сертификат: 83997148184797998005552191040001978443
Владелец: ПУБЛИЧНО-ПРАВОВАЯ КОМПАНИЯ
РОСКАДАСТР
Действителен: с 24.12.2025 по 19.03.2027

полное наименование должности	инициалы, фамилия
-------------------------------	-------------------

Здание			
вид объекта недвижимости			
Лист № 2 раздела 2	Всего листов раздела 2: 3	Всего разделов: 8	Всего листов выписки: 111

08.09.2026г. № КУВИ-001/2026-119296299

Кадастровый номер: 78:15:0830101:3013

	лицо, в пользу которого установлены ограничение прав и обременение объекта недвижимости:	Общество с ограниченной ответственностью "ВЕНДОС", ИНН: 7730643494, ОГРН: 1117746337730
	сведения о возможности предоставления третьим лицам персональных данных физического лица	данные отсутствуют
	основание государственной регистрации:	Договор аренды, № 32-5А, выдан 20.09.2023, дата государственной регистрации: 06.10.2023, номер государственной регистрации: 78:15:0830101:3013-78/011/2023-20 Дополнительное соглашение к Договору от 20.09.2023 №32-5А, № 1, выдан 25.11.2025, дата государственной регистрации: 30.12.2025, номер государственной регистрации: 78:15:0830101:3013-78/011/2025-26
	сведения об осуществлении государственной регистрации сделки, права, ограничения права без необходимого в силу закона согласия третьего лица, органа:	данные отсутствуют
	сведения об управляющем залогом и о договоре управления залогом, если такой договор заключен для управления ипотекой:	данные отсутствуют
	сведения о депозитарии, который осуществляет хранение обездвиженной документарной закладной или электронной закладной:	
	сведения о внесении изменений или дополнений в регистрационную запись об ипотеке:	
4.2	вид:	Аренда
	предмет:	78:15:0830101:3013/3 площадью 913,7 кв.м образована из ч.п.1-28, ч.п. 46, ч.п. 49 помещения 5-Н, расположенных на 1 этаже; ч.п. 29-45 помещения 5-Н, расположенных на 2 этаже
	дата государственной регистрации:	21.09.2022 11:56:44
	номер государственной регистрации:	78:15:0830101:3013-78/011/2022-17
	срок, на который установлены ограничение прав и обременение объекта недвижимости:	Срок действия с 01.09.2022 по 31.08.2027
	лицо, в пользу которого установлены ограничение прав и обременение объекта недвижимости:	Общество с ограниченной ответственностью "Академия Бережного Воспитания", ИНН: 7820079875, ОГРН: 1217800203521
	сведения о возможности предоставления третьим лицам персональных данных физического лица	данные отсутствуют



ДОКУМЕНТ ПОДПИСАН
ЭЛЕКТРОННОЙ ПОДПИСЬЮ

Сертификат: 83997148184797998005552191040001978443
Владелец: ПУБЛИЧНО-ПРАВОВАЯ КОМПАНИЯ
РОСКАДАСТР
Действителен: с 24.12.2025 по 19.03.2027

полное наименование должности

инициалы, фамилия

Здание	
вид объекта недвижимости	
Лист № 3 раздела 2	Всего листов раздела 2: 3
Всего разделов: 8	
Всего листов выписки: 111	
08.09.2026г. № КУВИ-001/2026-119296299	
Кадастровый номер:	78:15:0830101:3013
	основание государственной регистрации:
	Договор аренды, № 92-5А, выдан 01.09.2022
	сведения об осуществлении государственной регистрации сделки, права, ограничения права без необходимого в силу закона согласия третьего лица, органа:
	данные отсутствуют
	сведения об управляющем залогом и о договоре управления залогом, если такой договор заключен для управления ипотекой:
	данные отсутствуют
	сведения о депозитарии, который осуществляет хранение обездвиженной документарной закладной или электронной закладной:
	сведения о внесении изменений или дополнений в регистрационную запись об ипотеке:
5	Договоры участия в долевом строительстве:
	не зарегистрировано
6	Заявленные в судебном порядке права требования:
	данные отсутствуют
7	Сведения о возможности предоставления третьим лицам персональных данных физического лица
	данные отсутствуют
8	Сведения о возражении в отношении зарегистрированного права:
	данные отсутствуют
9	Сведения о наличии решения об изъятии объекта недвижимости для государственных и муниципальных нужд:
	данные отсутствуют
10	Сведения о невозможности государственной регистрации без личного участия правообладателя или его законного представителя:
	данные отсутствуют
11	Правопритязания и сведения о наличии поступивших, но не рассмотренных заявлений о проведении государственной регистрации права (перехода, прекращения права), ограничения права или обременения объекта недвижимости, сделки в отношении объекта недвижимости:
	отсутствуют




ДОКУМЕНТ ПОДПИСАН
ЭЛЕКТРОННОЙ ПОДПИСЬЮ

Сертификат: 83997148184797998005552191040001978443
Владелец: ПУБЛИЧНО-ПРАВОВАЯ КОМПАНИЯ
РОСКАДАСТР
Действителен: с 24.12.2025 по 19.03.2027

полное наименование должности

инициалы, фамилия

Выписка из Единого государственного реестра недвижимости об объекте недвижимости
Описание местоположения объекта недвижимости

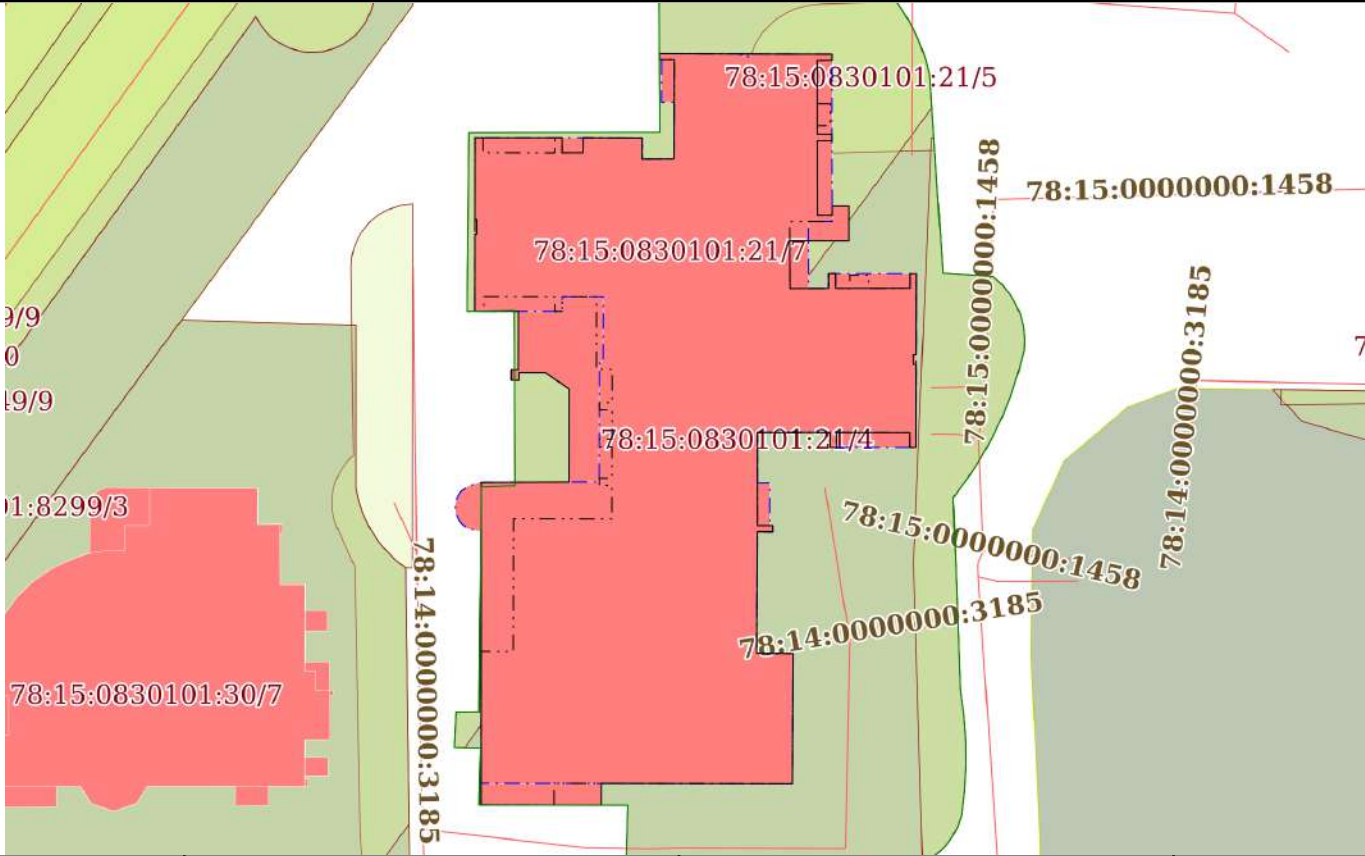Здание			
вид объекта недвижимости			
Лист № 1 раздела 5	Всего листов раздела 5: 1	Всего разделов: 8	Всего листов выписки: 111
08.09.2026г. № КУВИ-001/2026-119296299			
Кадастровый номер:		78:15:0830101:3013	
Схема расположения объекта недвижимости (части объекта недвижимости) на земельном участке(ах)			
			
Масштаб 1:600	Условные обозначения:		

полное наименование должности		ДОКУМЕНТ ПОДПИСАН	
		ЭЛЕКТРОННОЙ ПОДПИСЬЮ	
		Сертификат: 83997148184797998005552191040001978443	
		Владелец: ПУБЛИЧНО-ПРАВОВАЯ КОМПАНИЯ РОСКАДАСТР Действителен: с 24.12.2025 по 19.03.2027	
		инициалы, фамилия	

Выписка из Единого государственного реестра недвижимости об объекте недвижимости
Описание местоположения объекта недвижимости

Здание			
вид объекта недвижимости			
Лист № 1 раздела 5.1	Всего листов раздела 5.1: 15	Всего разделов: 8	Всего листов выписки: 111
08.09.2026г. № КУВИ-001/2026-119296299			
Кадастровый номер:		78:15:0830101:3013	

1. Сведения о координатах характерных точек контура объекта недвижимости						
Система координат СК-1964						
Номер точки	Координаты, м		Радиус, м	Средняя квадратическая погрешность определения координат характерных точек контура, м	Глубина, высота, м	
	X	Y			H1	H2
	2	3	4	5	6	7
1	85858.06	109246.6	-	0.07	данные отсутствуют	данные отсутствуют
2	85858.06	109247.22	-	0.07	данные отсутствуют	данные отсутствуют
3	85856.87	109247.22	-	0.07	данные отсутствуют	данные отсутствуют
4	85856.85	109253.02	-	0.07	данные отсутствуют	данные отсутствуют
5	85858.06	109253.03	-	0.07	данные отсутствуют	данные отсутствуют
6	85858.06	109253.58	-	0.07	данные отсутствуют	данные отсутствуют
7	85856.86	109253.58	-	0.07	данные отсутствуют	данные отсутствуют
8	85856.86	109255.28	-	0.07	данные отсутствуют	данные отсутствуют
9	85858.06	109255.29	-	0.07	данные отсутствуют	данные отсутствуют
10	85858.04	109259.51	-	0.07	данные отсутствуют	данные отсутствуют
11	85858.04	109260.02	-	0.07	данные отсутствуют	данные отсутствуют
12	85856.34	109260.02	-	0.07	данные отсутствуют	данные отсутствуют



ДОКУМЕНТ ПОДПИСАН
ЭЛЕКТРОННОЙ ПОДПИСЬЮ

Сертификат: 83997148184797998005552191040001978443
Владелец: ПУБЛИЧНО-ПРАВОВАЯ КОМПАНИЯ
РОСКАДАСТР
Действителен: с 24.12.2025 по 19.03.2027

полное наименование должности

инициалы, фамилия

Здание							
вид объекта недвижимости							
Лист № 2 раздела 5.1		Всего листов раздела 5.1: 15		Всего разделов: 8		Всего листов выписки: 111	
08.09.2026г. № КУВИ-001/2026-119296299							
Кадастровый номер:			78:15:0830101:3013				
13	85856.35	109262.58	-	0.07	данные отсутствуют	данные отсутствуют	
14	85864.34	109262.61	-	0.07	данные отсутствуют	данные отсутствуют	
15	85864.34	109261.43	-	0.07	данные отсутствуют	данные отсутствуют	
16	85864.85	109261.43	-	0.07	данные отсутствуют	данные отсутствуют	
17	85864.8	109275.3	-	0.07	данные отсутствуют	данные отсутствуют	
18	85864.28	109275.29	-	0.07	данные отсутствуют	данные отсутствуют	
19	85864.27	109274.1	-	0.07	данные отсутствуют	данные отсутствуют	
20	85860.81	109274.11	-	0.07	данные отсутствуют	данные отсутствуют	
21	85860.8	109275.15	-	0.07	данные отсутствуют	данные отсутствуют	
22	85859.02	109275.14	-	0.07	данные отсутствуют	данные отсутствуют	
23	85859.02	109274.11	-	0.07	данные отсутствуют	данные отсутствуют	
24	85858.36	109274.11	-	0.07	данные отсутствуют	данные отсутствуют	
25	85858.35	109275.28	-	0.07	данные отсутствуют	данные отсутствуют	
26	85857.82	109275.28	-	0.07	данные отсутствуют	данные отсутствуют	
27	85857.82	109274.11	-	0.07	данные отсутствуют	данные отсутствуют	
28	85851.85	109274.12	-	0.07	данные отсутствуют	данные отсутствуют	
29	85851.84	109275.31	-	0.07	данные отсутствуют	данные отсутствуют	



ДОКУМЕНТ ПОДПИСАН
ЭЛЕКТРОННОЙ ПОДПИСЬЮ

Сертификат: 83997148184797998005552191040001978443
Владелец: ПУБЛИЧНО-ПРАВОВАЯ КОМПАНИЯ
РОСКАДАСТР
Действителен: с 24.12.2025 по 19.03.2027

полное наименование должности

инициалы, фамилия

Здание							
вид объекта недвижимости							
Лист № 3 раздела 5.1		Всего листов раздела 5.1: 15		Всего разделов: 8		Всего листов выписки: 111	
08.09.2026г. № КУВИ-001/2026-119296299							
Кадастровый номер:			78:15:0830101:3013				
30	85851.33	109275.31	-	0.07	данные отсутствуют	данные отсутствуют	
31	85851.31	109271.9	-	0.07	данные отсутствуют	данные отсутствуют	
32	85845.97	109271.93	-	0.07	данные отсутствуют	данные отсутствуют	
33	85845.98	109275.01	-	0.07	данные отсутствуют	данные отсутствуют	
34	85847.18	109275.01	-	0.07	данные отсутствуют	данные отсутствуют	
35	85847.18	109275.59	-	0.07	данные отсутствуют	данные отсутствуют	
36	85845.98	109275.59	-	0.07	данные отсутствуют	данные отсутствуют	
37	85845.98	109276.73	-	0.07	данные отсутствуют	данные отсутствуют	
38	85847.03	109276.73	-	0.07	данные отсутствуют	данные отсутствуют	
39	85847.03	109278.27	-	0.07	данные отсутствуют	данные отсутствуют	
40	85845.98	109278.26	-	0.07	данные отсутствуют	данные отсутствуют	
41	85845.99	109281.56	-	0.07	данные отсутствуют	данные отсутствуют	
42	85847.17	109281.56	-	0.07	данные отсутствуют	данные отсутствуют	
43	85847.17	109282.09	-	0.07	данные отсутствуют	данные отсутствуют	
44	85833.2	109282.05	-	0.07	данные отсутствуют	данные отсутствуют	
45	85833.2	109281.54	-	0.07	данные отсутствуют	данные отсутствуют	
46	85834.39	109281.54	-	0.07	данные отсутствуют	данные отсутствуют	



ДОКУМЕНТ ПОДПИСАН
ЭЛЕКТРОННОЙ ПОДПИСЬЮ

Сертификат: 83997148184797998005552191040001978443
Владелец: ПУБЛИЧНО-ПРАВОВАЯ КОМПАНИЯ
РОСКАДАСТР
Действителен: с 24.12.2025 по 19.03.2027

полное наименование должности

инициалы, фамилия

Здание						
вид объекта недвижимости						
Лист № 4 раздела 5.1			Всего листов раздела 5.1: 15		Всего разделов: 8	Всего листов выписки: 111
08.09.2026г. № КУВИ-001/2026-119296299						
Кадастровый номер:			78:15:0830101:3013			
47	85834.4	109275.66	-	0.07	данные отсутствуют	данные отсутствуют
48	85833.2	109275.66	-	0.07	данные отсутствуют	данные отсутствуют
49	85833.2	109275.13	-	0.07	данные отсутствуют	данные отсутствуют
50	85834.4	109275.13	-	0.07	данные отсутствуют	данные отсутствуют
51	85834.4	109269.31	-	0.07	данные отсутствуют	данные отсутствуют
52	85826.92	109269.3	-	0.07	данные отсутствуют	данные отсутствуют
53	85826.92	109270.54	-	0.07	данные отсутствуют	данные отсутствуют
54	85826.4	109270.54	-	0.07	данные отсутствуют	данные отсутствуют
55	85826.42	109269.3	-	0.07	данные отсутствуют	данные отсутствуют
56	85816.65	109269.24	-	0.07	данные отсутствуют	данные отсутствуют
57	85816.63	109272.19	-	0.07	данные отсутствуют	данные отсутствуют
58	85806.16	109272.13	-	0.07	данные отсутствуют	данные отсутствуют
59	85806.2	109252.96	-	0.07	данные отсутствуют	данные отсутствуют
60	85804.44	109252.96	-	0.07	данные отсутствуют	данные отсутствуют
61	85804.45	109247.06	-	0.07	данные отсутствуют	данные отсутствуют
62	85816.82	109247.06	-	0.07	данные отсутствуют	данные отсутствуют
63	85816.81	109249.65	-	0.07	данные отсутствуют	данные отсутствуют



ДОКУМЕНТ ПОДПИСАН
ЭЛЕКТРОННОЙ ПОДПИСЬЮ

Сертификат: 83997148184797998005552191040001978443
Владелец: ПУБЛИЧНО-ПРАВОВАЯ КОМПАНИЯ
РОСКАДАСТР
Действителен: с 24.12.2025 по 19.03.2027

полное наименование должности

инициалы, фамилия

Здание							
вид объекта недвижимости							
Лист № 5 раздела 5.1		Всего листов раздела 5.1: 15		Всего разделов: 8		Всего листов выписки: 111	
08.09.2026г. № КУВИ-001/2026-119296299							
Кадастровый номер:			78:15:0830101:3013				
64	85827.45	109249.67	-	0.07	данные отсутствуют	данные отсутствуют	
65	85827.43	109257.59	-	0.07	данные отсутствуют	данные отсутствуют	
66	85830.12	109257.59	-	0.07	данные отсутствуют	данные отсутствуют	
67	85830.13	109256.59	-	0.07	данные отсутствуют	данные отсутствуют	
68	85830.73	109256.59	-	0.07	данные отсутствуют	данные отсутствуют	
69	85830.72	109257.6	-	0.07	данные отсутствуют	данные отсутствуют	
70	85833.25	109257.6	-	0.07	данные отсутствуют	данные отсутствуют	
71	85833.25	109256.59	-	0.07	данные отсутствуют	данные отсутствуют	
72	85833.85	109256.59	-	0.07	данные отсутствуют	данные отсутствуют	
73	85833.85	109257.6	-	0.07	данные отсутствуют	данные отсутствуют	
74	85836.19	109257.61	-	0.07	данные отсутствуют	данные отсутствуют	
75	85836.2	109256.6	-	0.07	данные отсутствуют	данные отсутствуют	
76	85836.8	109256.6	-	0.07	данные отсутствуют	данные отсутствуют	
77	85836.79	109257.61	-	0.07	данные отсутствуют	данные отсутствуют	
78	85839.48	109257.61	-	0.07	данные отсутствуют	данные отсутствуют	
79	85839.48	109256.35	-	0.07	данные отсутствуют	данные отсутствуют	
80	85845.28	109256.36	-	0.07	данные отсутствуют	данные отсутствуют	



ДОКУМЕНТ ПОДПИСАН
ЭЛЕКТРОННОЙ ПОДПИСЬЮ

Сертификат: 83997148184797998005552191040001978443
Владелец: ПУБЛИЧНО-ПРАВОВАЯ КОМПАНИЯ
РОСКАДАСТР
Действителен: с 24.12.2025 по 19.03.2027

полное наименование должности

инициалы, фамилия

Здание							
вид объекта недвижимости							
Лист № 6 раздела 5.1		Всего листов раздела 5.1: 15		Всего разделов: 8		Всего листов выписки: 111	
08.09.2026г. № КУВИ-001/2026-119296299							
Кадастровый номер:			78:15:0830101:3013				
81	85845.29	109253.58	-	0.07	данные отсутствуют	данные отсутствуют	
82	85844.11	109253.58	-	0.07	данные отсутствуют	данные отсутствуют	
83	85844.11	109253.03	-	0.07	данные отсутствуют	данные отсутствуют	
84	85845.29	109253.02	-	0.07	данные отсутствуют	данные отсутствуют	
85	85845.3	109247.29	-	0.07	данные отсутствуют	данные отсутствуют	
86	85844.12	109247.28	-	0.07	данные отсутствуют	данные отсутствуют	
87	85844.12	109246.58	-	0.07	данные отсутствуют	данные отсутствуют	
1	85858.06	109246.6	-	0.07	данные отсутствуют	данные отсутствуют	
1	85858.06	109246.6	-	0.07	данные отсутствуют	данные отсутствуют	
2	85858.06	109253.58	-	0.07	данные отсутствуют	данные отсутствуют	
3	85856.86	109253.58	-	0.07	данные отсутствуют	данные отсутствуют	
4	85856.86	109255.28	-	0.07	данные отсутствуют	данные отсутствуют	
5	85858.06	109255.29	-	0.07	данные отсутствуют	данные отсутствуют	
6	85858.04	109260.02	-	0.07	данные отсутствуют	данные отсутствуют	
7	85856.34	109260.02	-	0.07	данные отсутствуют	данные отсутствуют	
8	85856.35	109262.58	-	0.07	данные отсутствуют	данные отсутствуют	
9	85864.34	109262.61	-	0.07	данные отсутствуют	данные отсутствуют	



ДОКУМЕНТ ПОДПИСАН
ЭЛЕКТРОННОЙ ПОДПИСЬЮ

Сертификат: 83997148184797998005552191040001978443
Владелец: ПУБЛИЧНО-ПРАВОВАЯ КОМПАНИЯ
РОСКАДАСТР
Действителен: с 24.12.2025 по 19.03.2027

полное наименование должности

инициалы, фамилия

Здание						
вид объекта недвижимости						
Лист № 7 раздела 5.1		Всего листов раздела 5.1: 15		Всего разделов: 8		Всего листов выписки: 111
08.09.2026г. № КУВИ-001/2026-119296299						
Кадастровый номер:			78:15:0830101:3013			
10	85864.34	109261.43	-	0.07	данные отсутствуют	данные отсутствуют
11	85864.85	109261.43	-	0.07	данные отсутствуют	данные отсутствуют
12	85864.8	109275.3	-	0.07	данные отсутствуют	данные отсутствуют
13	85864.28	109275.29	-	0.07	данные отсутствуют	данные отсутствуют
14	85864.27	109274.1	-	0.07	данные отсутствуют	данные отсутствуют
15	85858.36	109274.11	-	0.07	данные отсутствуют	данные отсутствуют
16	85858.35	109275.28	-	0.07	данные отсутствуют	данные отсутствуют
17	85857.82	109275.28	-	0.07	данные отсутствуют	данные отсутствуют
18	85857.82	109274.11	-	0.07	данные отсутствуют	данные отсутствуют
19	85851.85	109274.12	-	0.07	данные отсутствуют	данные отсутствуют
20	85851.84	109275.31	-	0.07	данные отсутствуют	данные отсутствуют
21	85852.57	109275.3	-	0.07	данные отсутствуют	данные отсутствуют
22	85852.57	109276.65	-	0.07	данные отсутствуют	данные отсутствуют
23	85849.81	109276.65	-	0.07	данные отсутствуют	данные отсутствуют
24	85849.82	109271.9	-	0.07	данные отсутствуют	данные отсутствуют
25	85845.97	109271.93	-	0.07	данные отсутствуют	данные отсутствуют
26	85845.98	109275.01	-	0.07	данные отсутствуют	данные отсутствуют



ДОКУМЕНТ ПОДПИСАН
ЭЛЕКТРОННОЙ ПОДПИСЬЮ

Сертификат: 83997148184797998005552191040001978443
Владелец: ПУБЛИЧНО-ПРАВОВАЯ КОМПАНИЯ
РОСКАДАСТР
Действителен: с 24.12.2025 по 19.03.2027

полное наименование должности

инициалы, фамилия

Здание							
вид объекта недвижимости							
Лист № 8 раздела 5.1		Всего листов раздела 5.1: 15		Всего разделов: 8		Всего листов выписки: 111	
08.09.2026г. № КУВИ-001/2026-119296299							
Кадастровый номер:			78:15:0830101:3013				
27	85847.18	109275.01	-	0.07	данные отсутствуют	данные отсутствуют	
28	85847.18	109275.59	-	0.07	данные отсутствуют	данные отсутствуют	
29	85845.98	109275.59	-	0.07	данные отсутствуют	данные отсутствуют	
30	85845.99	109281.56	-	0.07	данные отсутствуют	данные отсутствуют	
31	85847.17	109281.56	-	0.07	данные отсутствуют	данные отсутствуют	
32	85847.17	109282.09	-	0.07	данные отсутствуют	данные отсутствуют	
33	85840.65	109282.07	-	0.07	данные отсутствуют	данные отсутствуют	
34	85840.65	109281.83	-	0.07	данные отсутствуют	данные отсутствуют	
35	85839.85	109281.83	-	0.07	данные отсутствуют	данные отсутствуют	
36	85839.85	109282.07	-	0.07	данные отсутствуют	данные отсутствуют	
37	85833.2	109282.05	-	0.07	данные отсутствуют	данные отсутствуют	
38	85833.2	109281.54	-	0.07	данные отсутствуют	данные отсутствуют	
39	85834.39	109281.54	-	0.07	данные отсутствуют	данные отсутствуют	
40	85834.4	109275.66	-	0.07	данные отсутствуют	данные отсутствуют	
41	85833.2	109275.66	-	0.07	данные отсутствуют	данные отсутствуют	
42	85833.2	109275.13	-	0.07	данные отсутствуют	данные отсутствуют	
43	85834.4	109275.13	-	0.07	данные отсутствуют	данные отсутствуют	



ДОКУМЕНТ ПОДПИСАН
ЭЛЕКТРОННОЙ ПОДПИСЬЮ

Сертификат: 83997148184797998005552191040001978443
Владелец: ПУБЛИЧНО-ПРАВОВАЯ КОМПАНИЯ
РОСКАДАСТР
Действителен: с 24.12.2025 по 19.03.2027

полное наименование должности

инициалы, фамилия

Здание							
вид объекта недвижимости							
Лист № 9 раздела 5.1		Всего листов раздела 5.1: 15		Всего разделов: 8		Всего листов выписки: 111	
08.09.2026г. № КУВИ-001/2026-119296299							
Кадастровый номер:			78:15:0830101:3013				
44	85834.4	109269.31	-	0.07	данные отсутствуют	данные отсутствуют	
45	85826.92	109269.3	-	0.07	данные отсутствуют	данные отсутствуют	
46	85826.92	109270.54	-	0.07	данные отсутствуют	данные отсутствуют	
47	85826.4	109270.54	-	0.07	данные отсутствуют	данные отсутствуют	
48	85826.42	109269.3	-	0.07	данные отсутствуют	данные отсутствуют	
49	85816.65	109269.24	-	0.07	данные отсутствуют	данные отсутствуют	
50	85816.63	109272.19	-	0.07	данные отсутствуют	данные отсутствуют	
51	85806.16	109272.13	-	0.07	данные отсутствуют	данные отсутствуют	
52	85806.19	109256.76	-	0.07	данные отсутствуют	данные отсутствуют	
53	85804.43	109256.76	-	0.07	данные отсутствуют	данные отсутствуют	
54	85804.45	109247.06	-	0.07	данные отсутствуют	данные отсутствуют	
55	85830.38	109247.07	-	0.07	данные отсутствуют	данные отсутствуют	
56	85830.41	109254.16	-	0.07	данные отсутствуют	данные отсутствуют	
57	85837.88	109254.17	-	0.07	данные отсутствуют	данные отсутствуют	
58	85839.19	109252.24	-	0.07	данные отсутствуют	данные отсутствуют	
59	85839.2	109250.14	-	0.07	данные отсутствуют	данные отсутствуют	
60	85838.58	109250.14	-	0.07	данные отсутствуют	данные отсутствуют	



ДОКУМЕНТ ПОДПИСАН
ЭЛЕКТРОННОЙ ПОДПИСЬЮ

Сертификат: 83997148184797998005552191040001978443
Владелец: ПУБЛИЧНО-ПРАВОВАЯ КОМПАНИЯ
РОСКАДАСТР
Действителен: с 24.12.2025 по 19.03.2027

полное наименование должности

инициалы, фамилия

Здание							
вид объекта недвижимости							
Лист № 10 раздела 5.1		Всего листов раздела 5.1: 15		Всего разделов: 8		Всего листов выписки: 111	
08.09.2026г. № КУВИ-001/2026-119296299							
Кадастровый номер:			78:15:0830101:3013				
61	85838.58	109249.51	-	0.07	данные отсутствуют	данные отсутствуют	
62	85839.45	109249.52	-	0.07	данные отсутствуют	данные отсутствуют	
63	85839.45	109250.07	-	0.07	данные отсутствуют	данные отсутствуют	
64	85844.11	109250.08	-	0.07	данные отсутствуют	данные отсутствуют	
65	85844.12	109246.58	-	0.07	данные отсутствуют	данные отсутствуют	
66	85850.32	109246.59	-	0.07	данные отсутствуют	данные отсутствуют	
67	85850.32	109246.75	-	0.07	данные отсутствуют	данные отсутствуют	
68	85851.48	109246.75	-	0.07	данные отсутствуют	данные отсутствуют	
69	85851.48	109246.59	-	0.07	данные отсутствуют	данные отсутствуют	
1	85858.06	109246.6	-	0.07	данные отсутствуют	данные отсутствуют	
1	85858.06	109246.59	-	0.07	данные отсутствуют	данные отсутствуют	
2	85858.06	109253.58	-	0.07	данные отсутствуют	данные отсутствуют	
3	85858.04	109260.02	-	0.07	данные отсутствуют	данные отсутствуют	
4	85856.34	109260.02	-	0.07	данные отсутствуют	данные отсутствуют	
5	85856.35	109262.58	-	0.07	данные отсутствуют	данные отсутствуют	
6	85860.93	109262.6	-	0.07	данные отсутствуют	данные отсутствуют	
7	85860.92	109261.59	-	0.07	данные отсутствуют	данные отсутствуют	



ДОКУМЕНТ ПОДПИСАН
ЭЛЕКТРОННОЙ ПОДПИСЬЮ

Сертификат: 83997148184797998005552191040001978443
Владелец: ПУБЛИЧНО-ПРАВОВАЯ КОМПАНИЯ
РОСКАДАСТР
Действителен: с 24.12.2025 по 19.03.2027

полное наименование должности

инициалы, фамилия

Здание							
вид объекта недвижимости							
Лист № 11 раздела 5.1		Всего листов раздела 5.1: 15		Всего разделов: 8		Всего листов выписки: 111	
08.09.2026г. № КУВИ-001/2026-119296299							
Кадастровый номер:			78:15:0830101:3013				
8	85864.34	109261.6	-	0.07	данные отсутствуют	данные отсутствуют	
9	85864.34	109261.43	-	0.07	данные отсутствуют	данные отсутствуют	
10	85864.85	109261.43	-	0.07	данные отсутствуют	данные отсутствуют	
11	85864.83	109268	-	0.07	данные отсутствуют	данные отсутствуют	
12	85864.59	109268	-	0.07	данные отсутствуют	данные отсутствуют	
13	85864.59	109268.76	-	0.07	данные отсутствуют	данные отсутствуют	
14	85864.82	109268.76	-	0.07	данные отсутствуют	данные отсутствуют	
15	85864.8	109275.3	-	0.07	данные отсутствуют	данные отсутствуют	
16	85858.35	109275.28	-	0.07	данные отсутствуют	данные отсутствуют	
17	85857.82	109275.28	-	0.07	данные отсутствуют	данные отсутствуют	
18	85851.33	109275.31	-	0.07	данные отсутствуют	данные отсутствуют	
19	85851.31	109273.41	-	0.07	данные отсутствуют	данные отсутствуют	
20	85845.97	109273.43	-	0.07	данные отсутствуют	данные отсутствуют	
21	85845.98	109275.01	-	0.07	данные отсутствуют	данные отсутствуют	
22	85847.18	109275.01	-	0.07	данные отсутствуют	данные отсутствуют	
23	85847.17	109282.09	-	0.07	данные отсутствуют	данные отсутствуют	
24	85840.65	109282.07	-	0.07	данные отсутствуют	данные отсутствуют	



ДОКУМЕНТ ПОДПИСАН
ЭЛЕКТРОННОЙ ПОДПИСЬЮ

Сертификат: 83997148184797998005552191040001978443
Владелец: ПУБЛИЧНО-ПРАВОВАЯ КОМПАНИЯ
РОСКАДАСТР
Действителен: с 24.12.2025 по 19.03.2027

полное наименование должности

инициалы, фамилия

Здание							
вид объекта недвижимости							
Лист № 12 раздела 5.1		Всего листов раздела 5.1: 15		Всего разделов: 8		Всего листов выписки: 111	
08.09.2026г. № КУВИ-001/2026-119296299							
Кадастровый номер:			78:15:0830101:3013				
25	85840.65	109281.83	-	0.07	данные отсутствуют	данные отсутствуют	
26	85839.85	109281.83	-	0.07	данные отсутствуют	данные отсутствуют	
27	85839.85	109282.07	-	0.07	данные отсутствуют	данные отсутствуют	
28	85833.2	109282.05	-	0.07	данные отсутствуют	данные отсутствуют	
29	85833.2	109275.13	-	0.07	данные отсутствуют	данные отсутствуют	
30	85834.4	109275.13	-	0.07	данные отсутствуют	данные отсутствуют	
31	85834.4	109269.31	-	0.07	данные отсутствуют	данные отсутствуют	
32	85830.33	109269.3	-	0.07	данные отсутствуют	данные отсутствуют	
33	85830.34	109270.28	-	0.07	данные отсутствуют	данные отсутствуют	
34	85826.92	109270.28	-	0.07	данные отсутствуют	данные отсутствуют	
35	85826.92	109270.54	-	0.07	данные отсутствуют	данные отсутствуют	
36	85826.4	109270.54	-	0.07	данные отсутствуют	данные отсутствуют	
37	85826.42	109269.3	-	0.07	данные отсутствуют	данные отсутствуют	
38	85816.65	109269.24	-	0.07	данные отсутствуют	данные отсутствуют	
39	85816.63	109272.19	-	0.07	данные отсутствуют	данные отсутствуют	
40	85806.16	109272.13	-	0.07	данные отсутствуют	данные отсутствуют	
41	85806.21	109247.06	-	0.07	данные отсутствуют	данные отсутствуют	



ДОКУМЕНТ ПОДПИСАН
ЭЛЕКТРОННОЙ ПОДПИСЬЮ

Сертификат: 83997148184797998005552191040001978443
Владелец: ПУБЛИЧНО-ПРАВОВАЯ КОМПАНИЯ
РОСКАДАСТР
Действителен: с 24.12.2025 по 19.03.2027

полное наименование должности

инициалы, фамилия

Здание							
вид объекта недвижимости							
Лист № 13 раздела 5.1		Всего листов раздела 5.1: 15		Всего разделов: 8		Всего листов выписки: 111	
08.09.2026г. № КУВИ-001/2026-119296299							
Кадастровый номер:			78:15:0830101:3013				
42	85826.45	109247.07	-	0.07	данные отсутствуют	данные отсутствуют	
43	85826.7	109245.93	-	0.07	данные отсутствуют	данные отсутствуют	
44	85827.22	109245.36	-	0.07	данные отсутствуют	данные отсутствуют	
45	85827.89	109245.05	-	0.07	данные отсутствуют	данные отсутствуют	
46	85828.56	109245	-	0.07	данные отсутствуют	данные отсутствуют	
47	85829.19	109245.17	-	0.07	данные отсутствуют	данные отсутствуют	
48	85829.62	109245.43	-	0.07	данные отсутствуют	данные отсутствуют	
49	85830.08	109246.06	-	0.07	данные отсутствуют	данные отсутствуют	
50	85830.38	109247.07	-	0.07	данные отсутствуют	данные отсутствуют	
51	85830.42	109256.58	-	0.07	данные отсутствуют	данные отсутствуют	
52	85840.04	109256.6	-	0.07	данные отсутствуют	данные отсутствуют	
53	85840.04	109256.91	-	0.07	данные отсутствуют	данные отсутствуют	
54	85845.28	109256.93	-	0.07	данные отсутствуют	данные отсутствуют	
55	85845.29	109253.58	-	0.07	данные отсутствуют	данные отсутствуют	
56	85844.11	109253.58	-	0.07	данные отсутствуют	данные отсутствуют	
57	85844.12	109246.58	-	0.07	данные отсутствуют	данные отсутствуют	
58	85850.32	109246.59	-	0.07	данные отсутствуют	данные отсутствуют	



ДОКУМЕНТ ПОДПИСАН
ЭЛЕКТРОННОЙ ПОДПИСЬЮ

Сертификат: 83997148184797998005552191040001978443
Владелец: ПУБЛИЧНО-ПРАВОВАЯ КОМПАНИЯ
РОСКАДАСТР
Действителен: с 24.12.2025 по 19.03.2027

полное наименование должности

инициалы, фамилия

Здание							
вид объекта недвижимости							
Лист № 14 раздела 5.1		Всего листов раздела 5.1: 15		Всего разделов: 8		Всего листов выписки: 111	
08.09.2026г. № КУВИ-001/2026-119296299							
Кадастровый номер:			78:15:0830101:3013				
59	85850.32	109246.75	-	0.07	данные отсутствуют	данные отсутствуют	
60	85851.48	109246.75	-	0.07	данные отсутствуют	данные отсутствуют	
61	85851.48	109246.59	-	0.07	данные отсутствуют	данные отсутствуют	
1	85858.06	109246.59	-	0.07	данные отсутствуют	данные отсутствуют	
2. Сведения о предельных высоте и глубине конструктивных элементов объекта недвижимости							
Предельная глубина конструктивных элементов объекта недвижимости, м				данные отсутствуют			
Предельная высота конструктивных элементов объекта недвижимости, м				данные отсутствуют			



ДОКУМЕНТ ПОДПИСАН
ЭЛЕКТРОННОЙ ПОДПИСЬЮ

Сертификат: 83997148184797998005552191040001978443
Владелец: ПУБЛИЧНО-ПРАВОВАЯ КОМПАНИЯ
РОСКАДАСТР
Действителен: с 24.12.2025 по 19.03.2027

полное наименование должности


инициалы, фамилия

Здание							
вид объекта недвижимости							
Лист № 15 раздела 5.1		Всего листов раздела 5.1: 15		Всего разделов: 8		Всего листов выписки: 111	
08.09.2026г. № КУВИ-001/2026-119296299							
Кадастровый номер:				78:15:0830101:3013			
3. Сведения о характерных точках пересечения контура объекта недвижимости с контуром (контурами) иных зданий, сооружений, объектов незавершенного строительства							
Система координат 78.1							
Номера характерных точек контура	Координаты, м		Средняя квадратическая погрешность определения координат характерных точек контура, м	Глубина, высота, м		Кадастровые номера иных объектов недвижимости, с контурами которых пересекается контур данного объекта недвижимости	
	X	Y		H1	H2		
1	2	3	4	5	6	7	
данные отсутствуют	данные отсутствуют	данные отсутствуют	данные отсутствуют	данные отсутствуют	данные отсутствуют	данные отсутствуют	


полное наименование должности		ДОКУМЕНТ ПОДПИСАН ЭЛЕКТРОННОЙ ПОДПИСЬЮ		
	Сертификат: 83997148184797998005552191040001978443			
	Владелец: ПУБЛИЧНО-ПРАВОВАЯ КОМПАНИЯ			
	РОСКАДАСТР			
Действителен: с 24.12.2025 по 19.03.2027				
				инициалы, фамилия

Выписка из Единого государственного реестра недвижимости об объекте недвижимости


Сведения о частях объекта недвижимости

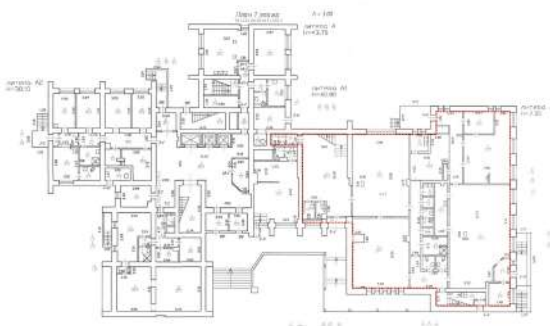Здание			
вид объекта недвижимости			
Лист № 1 раздела 6	Всего листов раздела 6: 3	Всего разделов: 8	Всего листов выписки: 111
08.09.2026г. № КУВИ-001/2026-119296299			
Кадастровый номер:		78:15:0830101:3013	
План этажа (части этажа), план объекта недвижимости (части объекта недвижимости)		Учетный номер части:3	
			
Масштаб 1:200		Условные обозначения:	

полное наименование должности	 ДОКУМЕНТ ПОДПИСАН ЭЛЕКТРОННОЙ ПОДПИСЬЮ Сертификат: 83997148184797998005552191040001978443 Владелец: ПУБЛИЧНО-ПРАВОВАЯ КОМПАНИЯ РОСКАДАСТР Действителен: с 24.12.2025 по 19.03.2027	инициалы, фамилия

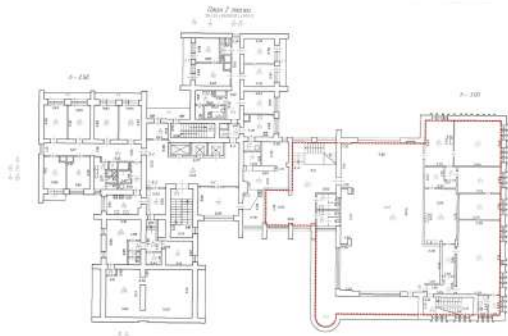Здание			
вид объекта недвижимости			
Лист № 2 раздела 6	Всего листов раздела 6: 3	Всего разделов: 8	Всего листов выписки: 111
08.09.2026г. № КУВИ-001/2026-119296299			
Кадастровый номер:		78:15:0830101:3013	
План этажа (части этажа), план объекта недвижимости (части объекта недвижимости)		Учетный номер части:3	
			
Масштаб 1:200	Условные обозначения:		

полное наименование должности		ДОКУМЕНТ ПОДПИСАН ЭЛЕКТРОННОЙ ПОДПИСЬЮ	инициалы, фамилия
	Сертификат: 83997148184797998005552191040001978443		
	Владелец: ПУБЛИЧНО-ПРАВОВАЯ КОМПАНИЯ		
	РОСКАДАСТР Действителен: с 24.12.2025 по 19.03.2027		

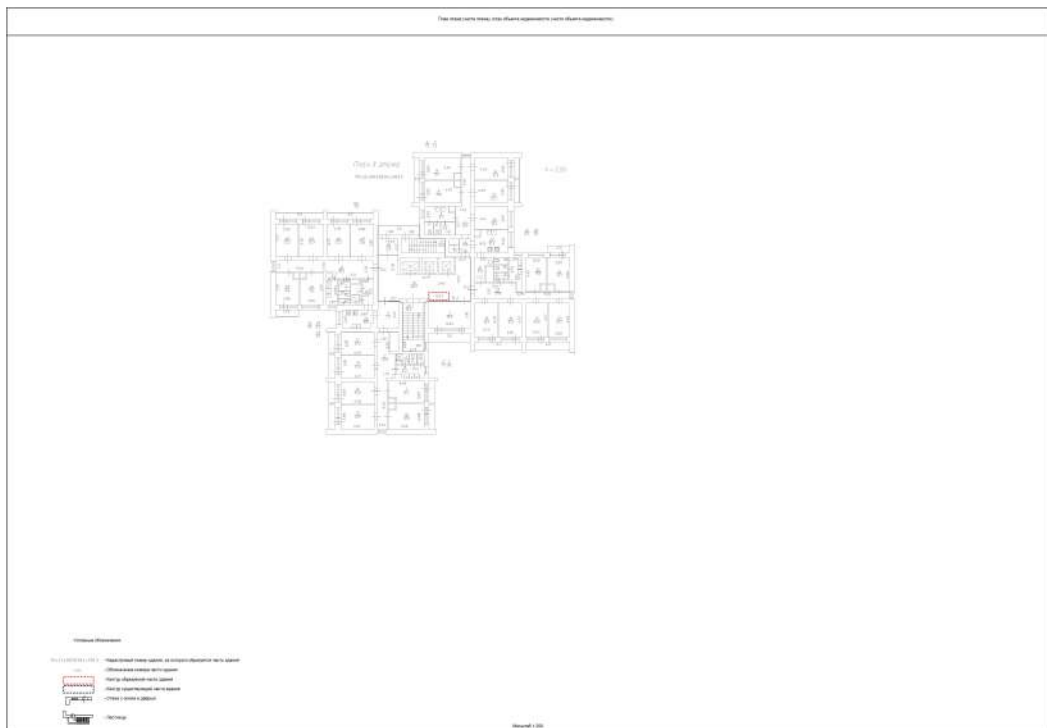Здание			
вид объекта недвижимости			
Лист № 3 раздела 6	Всего листов раздела 6: 3	Всего разделов: 8	Всего листов выписки: 111
08.09.2026г. № КУВИ-001/2026-119296299			
Кадастровый номер:		78:15:0830101:3013	
План этажа (части этажа), план объекта недвижимости (части объекта недвижимости)		Учетный номер части:4	
			
Масштаб 1:200		Условные обозначения:	

полное наименование должности		ДОКУМЕНТ ПОДПИСАН ЭЛЕКТРОННОЙ ПОДПИСЬЮ		инициалы, фамилия
		Сертификат: 83997148184797998005552191040001978443 Владелец: ПУБЛИЧНО-ПРАВОВАЯ КОМПАНИЯ РОСКАДАСТР Действителен: с 24.12.2025 по 19.03.2027		

Выписка из Единого государственного реестра недвижимости об объекте недвижимости

Сведения о частях объекта недвижимости

Здание					
вид объекта недвижимости					
Лист № 1 раздела 6.1		Всего листов раздела 6.1: 1		Всего разделов: 8	Всего листов выписки: 111
08.09.2026г. № КУВИ-001/2026-119296299					
Кадастровый номер:			78:15:0830101:3013		
Общие сведения о части объекта недвижимости					
Учетный номер части	Основная характеристика, единица измерения			Описание местоположения части	Содержание ограничения в использовании или ограничения права на объект недвижимости или обременения объекта недвижимости
	тип	значение	единица измерения		
3	площадь	913.7	в квадратных метрах	Часть здания чз1, образована из ч.п.1-28, ч.п.46, ч.п.49 помещения 5-Н, расположенных на 1 этаже; ч.п.29-45 помещения 5-Н, расположенных на 2 этаже., Часть здания чз1, образована из ч.п.1-28, ч.п.46, ч.п.49 помещения 5-Н, расположенных на 1 этаже; ч.п.29-45 помещения 5-Н, расположенных на 2 этаже.	78:15:0830101:3013-78/011/2022-17, 2022-09-21
	протяженность	0	в метрах		
	объем	0	в кубических метрах		
4	площадь	3	в квадратных метрах	Часть здания чз1, образована из части ч.п.19 помещения 1ЛК, расположенной на 3 этаже. Аренда на основании Договора аренды № 32-5А от 20.09.2023г.	78:15:0830101:3013-78/011/2023-19, 2023-10-06
	протяженность	0	в метрах		
	объем	0	в кубических метрах		

полное наименование должности	 ДОКУМЕНТ ПОДПИСАН ЭЛЕКТРОННОЙ ПОДПИСЬЮ Сертификат: 83997148184797998005552191040001978443 Владелец: ПУБЛИЧНО-ПРАВОВАЯ КОМПАНИЯ РОСКАДАСТР Действителен: с 24.12.2025 по 19.03.2027	инициалы, фамилия

Выписка из Единого государственного реестра недвижимости об объекте недвижимости
Перечень помещений, машино-мест, расположенных в здании, сооружении

Здание			
вид объекта недвижимости			
Лист № 1 раздела 7	Всего листов раздела 7: 5	Всего разделов: 8	Всего листов выписки: 111
08.09.2026г. № КУВИ-001/2026-119296299			
Кадастровый номер:		78:15:0830101:3013	

N п/п	Кадастровый номер помещения, машино-места	Номер этажа (этажей)	Обозначение (номер) помещения, машино-места на поэтажном плане	Назначение помещения	Вид разрешенного использования	Площадь, м2
1	78:15:0830101:4266	подвал	1-Н	Нежилое	данные отсутствуют	518.2
2	78:15:0830101:4267	1	1-С	Жилое	данные отсутствуют	98.1
3	78:15:0830101:4268	3	10-С	Жилое	данные отсутствуют	18.4
4	78:15:0830101:4269	4	11-С	Жилое	данные отсутствуют	224.1
5	78:15:0830101:4270	4	12-С	Жилое	данные отсутствуют	203.3
6	78:15:0830101:4271	4	13-С	Жилое	данные отсутствуют	18.6
7	78:15:0830101:4272	5	14-С	Жилое	данные отсутствуют	224.4
8	78:15:0830101:4273	5	15-С	Жилое	данные отсутствуют	204.1
9	78:15:0830101:4274	5	16-С	Жилое	данные отсутствуют	18.9
10	78:15:0830101:4275	6	17-С	Жилое	данные отсутствуют	223.6
11	78:15:0830101:4276	7	18-С	Жилое	данные отсутствуют	202.9
12	78:15:0830101:4277	6	19-С	Жилое	данные отсутствуют	18.8
13	78:15:0830101:4279	1	2-Н	Нежилое	данные отсутствуют	45.5



ДОКУМЕНТ ПОДПИСАН
ЭЛЕКТРОННОЙ ПОДПИСЬЮ

Сертификат: 83997148184797998005552191040001978443
Владелец: ПУБЛИЧНО-ПРАВОВАЯ КОМПАНИЯ
РОСКАДАСТР
Действителен: с 24.12.2025 по 19.03.2027

полное наименование должности

инициалы, фамилия

Здание						
вид объекта недвижимости						
Лист № 2 раздела 7		Всего листов раздела 7: 5		Всего разделов: 8		Всего листов выписки: 111
08.09.2026г. № КУВИ-001/2026-119296299						
Кадастровый номер:			78:15:0830101:3013			
14	78:15:0830101:4280	1	2-С	Жилое	данные отсутствуют	9.9
15	78:15:0830101:4281	7	20-С	Жилое	данные отсутствуют	222.6
16	78:15:0830101:4282	7	21-С	Жилое	данные отсутствуют	204.3
17	78:15:0830101:4283	7	22-С	Жилое	данные отсутствуют	19.1
18	78:15:0830101:4284	8	23-С	Жилое	данные отсутствуют	223.8
19	78:15:0830101:4285	8	24-С	Жилое	данные отсутствуют	204.4
20	78:15:0830101:4286	8	25-С	Жилое	данные отсутствуют	18.7
21	78:15:0830101:4287	9	26-С	Жилое	данные отсутствуют	229.9
22	78:15:0830101:4288	9	27-С	Жилое	данные отсутствуют	209.7
23	78:15:0830101:4289	9	28-С	Жилое	данные отсутствуют	18.9
24	78:15:0830101:4290	10	29-С	Жилое	данные отсутствуют	232.3
25	78:15:0830101:4292	1	3-Н	Нежилое	данные отсутствуют	12.2
26	78:15:0830101:4293	1	3-С	Жилое	данные отсутствуют	108.8
27	78:15:0830101:4294	10	30-С	Жилое	данные отсутствуют	208.8
28	78:15:0830101:4295	10	31-С	Жилое	данные отсутствуют	18.7
29	78:15:0830101:4296	11	32-С	Жилое	данные отсутствуют	232.1
30	78:15:0830101:4297	11	33-С	Жилое	данные отсутствуют	210.9



ДОКУМЕНТ ПОДПИСАН
ЭЛЕКТРОННОЙ ПОДПИСЬЮ

Сертификат: 83997148184797998005552191040001978443
Владелец: ПУБЛИЧНО-ПРАВОВАЯ КОМПАНИЯ
РОСКАДАСТР
Действителен: с 24.12.2025 по 19.03.2027

полное наименование должности

инициалы, фамилия

Здание						
вид объекта недвижимости						
Лист № 3 раздела 7		Всего листов раздела 7: 5		Всего разделов: 8		Всего листов выписки: 111
08.09.2026г. № КУВИ-001/2026-119296299						
Кадастровый номер:		78:15:0830101:3013				
31	78:15:0830101:4298	11	34-С	Жилое	данные отсутствуют	18.5
32	78:15:0830101:4299	12	35-С	Жилое	данные отсутствуют	231.3
33	78:15:0830101:4300	12	36-С	Жилое	данные отсутствуют	210.8
34	78:15:0830101:4301	12	37-С	Жилое	данные отсутствуют	19.1
35	78:15:0830101:4302	13	38-С	Жилое	данные отсутствуют	231.7
36	78:15:0830101:4303	13	39-С	Жилое	данные отсутствуют	212
37	78:15:0830101:4304	1	4-Н	Нежилое	данные отсутствуют	4.5
38	78:15:0830101:4305	1	4-С	Жилое	данные отсутствуют	5.8
39	78:15:0830101:4306	13	40-С	Жилое	данные отсутствуют	19.5
40	78:15:0830101:4307	14	41-С	Жилое	данные отсутствуют	131.6
41	78:15:0830101:4309	14	43-С	Жилое	данные отсутствуют	7.9
42	78:15:0830101:4310	15	44-С	Жилое	данные отсутствуют	129
43	78:15:0830101:4311	15	45-С	Жилое	данные отсутствуют	110.9
44	78:15:0830101:4312	1	46-С	Жилое	данные отсутствуют	54.7
45	78:15:0830101:4313	1, 2	5-Н, 5-Н	Нежилое	данные отсутствуют	913.7
46	78:15:0830101:4314	2	5-С	Жилое	данные отсутствуют	218.9
47	78:15:0830101:4315	Технический этаж	6-Н	Нежилое	данные отсутствуют	38.6



ДОКУМЕНТ ПОДПИСАН
ЭЛЕКТРОННОЙ ПОДПИСЬЮ

Сертификат: 83997148184797998005552191040001978443
Владелец: ПУБЛИЧНО-ПРАВОВАЯ КОМПАНИЯ
РОСКАДАСТР
Действителен: с 24.12.2025 по 19.03.2027

полное наименование должности

инициалы, фамилия

Здание						
вид объекта недвижимости						
Лист № 4 раздела 7		Всего листов раздела 7: 5		Всего разделов: 8		Всего листов выписки: 111
08.09.2026г. № КУВИ-001/2026-119296299						
Кадастровый номер:		78:15:0830101:3013				
48	78:15:0830101:4316	2	6-С	Жилое	данные отсутствуют	99.9
49	78:15:0830101:4317	подвал	7-Н	Нежилое	данные отсутствуют	26.1
50	78:15:0830101:4318	2	7-С	Жилое	данные отсутствуют	57.2
51	78:15:0830101:4319	подвал	8-Н	Нежилое	данные отсутствуют	56.3
52	78:15:0830101:4320	3	8-С	Жилое	данные отсутствуют	224.4
53	78:15:0830101:4321	подвал	9-Н	Нежилое	данные отсутствуют	26
54	78:15:0830101:4322	3	9-С	Жилое	данные отсутствуют	204.2
55	78:15:0830101:4323	подвал	б/н1	Нежилое	данные отсутствуют	319.4
56	78:15:0830101:8234	подвал	1н.ч.	Нежилое	данные отсутствуют	319.4
57	78:15:0830101:8235	1	47-С	Жилое	данные отсутствуют	13.1
58	78:15:0830101:8236	1	48-С	Жилое	данные отсутствуют	7.2
59	78:15:0830101:8539	Технический этаж	11-Н	Нежилое Имущество общего пользования	данные отсутствуют	8
60	78:15:0830101:8538	Технический этаж	10-Н	Нежилое Имущество общего пользования	данные отсутствуют	8
61	78:15:0830101:8537	Технический этаж	12-Н	Нежилое Имущество общего пользования	данные отсутствуют	9
62	78:15:0830101:8535	14	42-С	Нежилое	данные отсутствуют	101.7



ДОКУМЕНТ ПОДПИСАН
ЭЛЕКТРОННОЙ ПОДПИСЬЮ

Сертификат: 83997148184797998005552191040001978443
Владелец: ПУБЛИЧНО-ПРАВОВАЯ КОМПАНИЯ
РОСКАДАСТР
Действителен: с 24.12.2025 по 19.03.2027

полное наименование должности

инициалы, фамилия

Здание						
вид объекта недвижимости						
Лист № 5 раздела 7		Всего листов раздела 7: 5		Всего разделов: 8		Всего листов выписки: 111
08.09.2026г. № КУВИ-001/2026-119296299						
Кадастровый номер:			78:15:0830101:3013			
63	78:15:0830101:8536	14	49-С	Нежилое	данные отсутствуют	110.7
64	78:15:0830101:8534	подвал, 1, 2, 3, 4, 5, 6, 7, 8, 9, 10, 11, 12, 13, 14, 15, технический этаж	1ЛК, 1ЛК, 1ЛК, 1ЛК, 1ЛК, 1ЛК, 1ЛК, 1ЛК, 1ЛК, 1ЛК, 1ЛК, 1ЛК, 1ЛК, 1ЛК, 1ЛК, 1ЛК, 1ЛК, 1ЛК	Нежилое Имущество общего пользования	данные отсутствуют	1331.8



ДОКУМЕНТ ПОДПИСАН
ЭЛЕКТРОННОЙ ПОДПИСЬЮ


Сертификат: 83997148184797998005552191040001978443
Владелец: ПУБЛИЧНО-ПРАВОВАЯ КОМПАНИЯ
РОСКАДАСТР
Действителен: с 24.12.2025 по 19.03.2027

полное наименование должности

инициалы, фамилия

Выписка из Единого государственного реестра недвижимости об объекте недвижимости
План расположения помещения, машино-места на этаже (плане этажа)

Здание			
вид объекта недвижимости			
Лист № 1 раздела 8	Всего листов раздела 8: 80	Всего разделов: 8	Всего листов выписки: 111
08.09.2026г. № КУВИ-001/2026-119296299			
Кадастровый номер: 78:15:0830101:3013		Номер этажа (этажей): подвал	

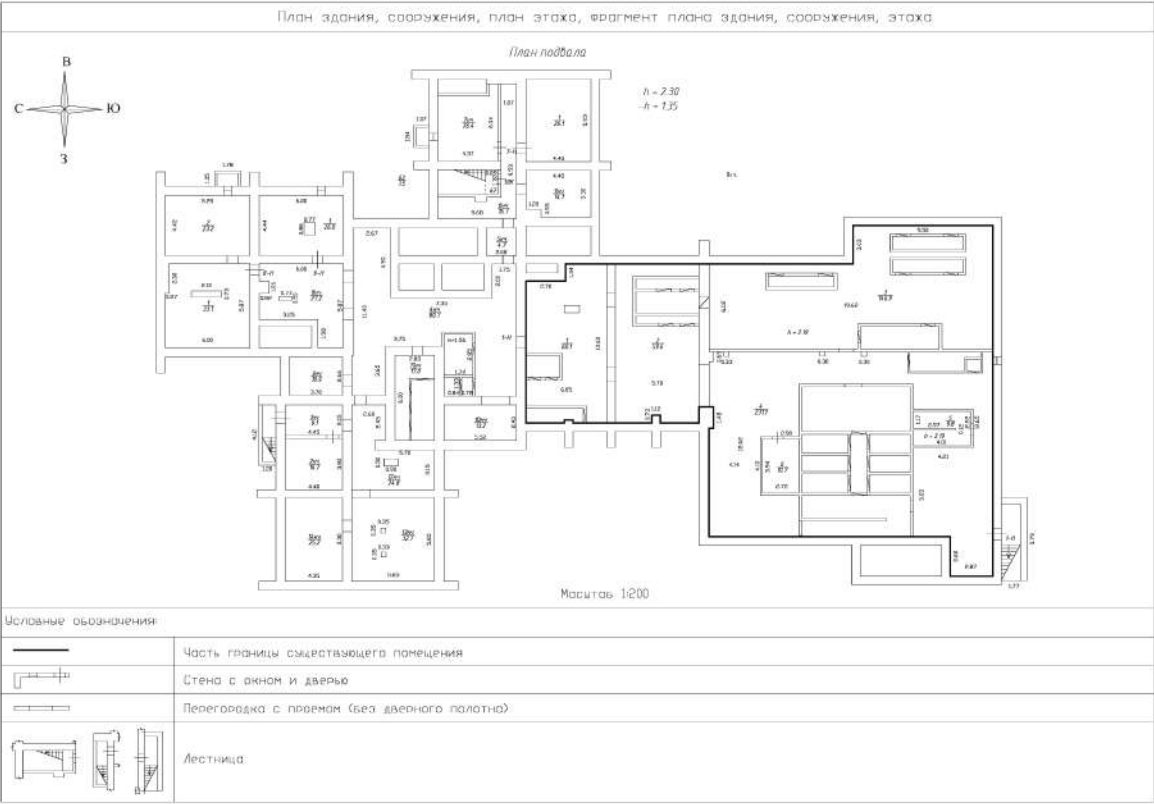

Масштаб 1:200



ДОКУМЕНТ ПОДПИСАН

ЭЛЕКТРОННОЙ ПОДПИСЬЮ

Сертификат: 83997148184797998005552191040001978443

Владелец: ПУБЛИЧНО-ПРАВОВАЯ КОМПАНИЯ

РОСКАДАСТР

Действителен: с 24.12.2025 по 19.03.2027

полное наименование должности	инициалы, фамилия
-------------------------------	-------------------

Здание

вид объекта недвижимости

Лист № 2 раздела 8

Всего листов раздела 8: 80


Всего разделов: 8

Всего листов выписки: 111

08.09.2026г. № КУВИ-001/2026-119296299

Кадастровый номер: 78:15:0830101:3013

Номер этажа (этажей): 1

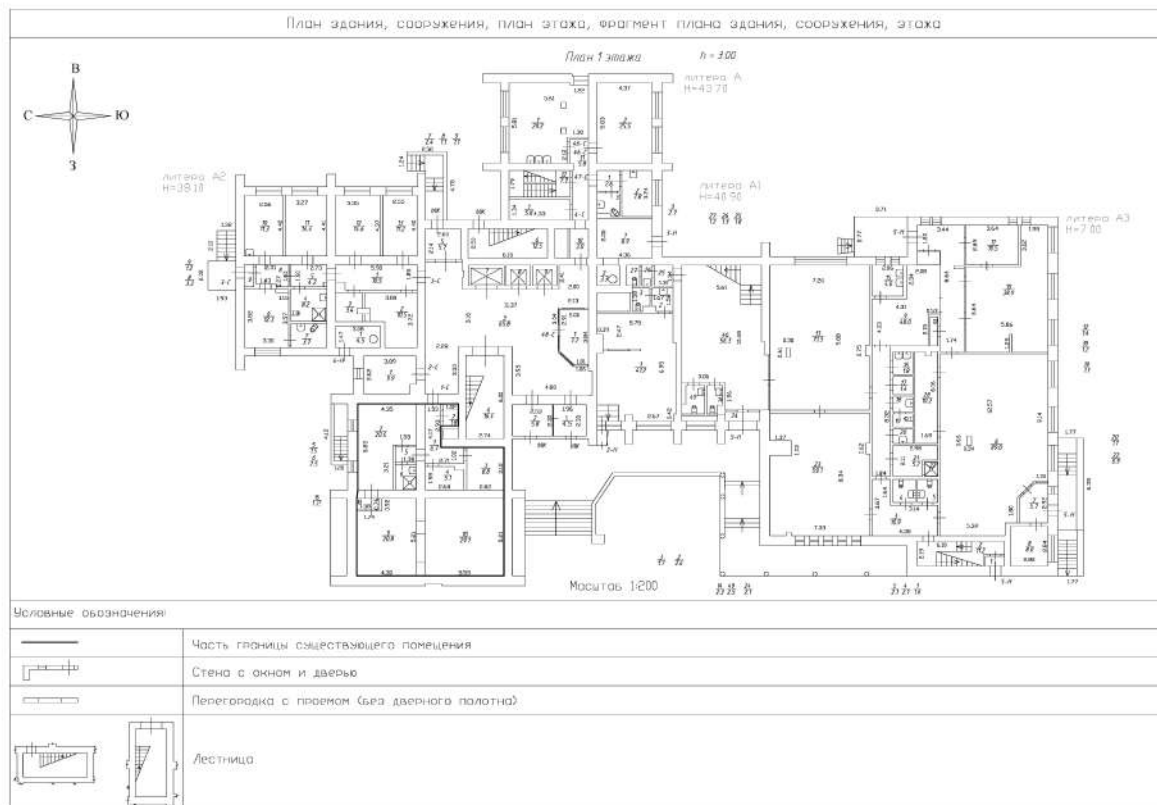

Масштаб 1:200

ДОКУМЕНТ ПОДПИСАН
ЭЛЕКТРОННОЙ ПОДПИСЬЮ

Сертификат: 83997148184797998005552191040001978443

Владелец: ПУБЛИЧНО-ПРАВОВАЯ КОМПАНИЯ


РОСКАДАСТР

Действителен: с 24.12.2025 по 19.03.2027

полное наименование должности

инициалы, фамилия

Здание			
вид объекта недвижимости			
Лист № 3 раздела 8	Всего листов раздела 8: 80	Всего разделов: 8	Всего листов выписки: 111
08.09.2026г. № КУВИ-001/2026-119296299			
Кадастровый номер: 78:15:0830101:3013		Номер этажа (этажей): 3	

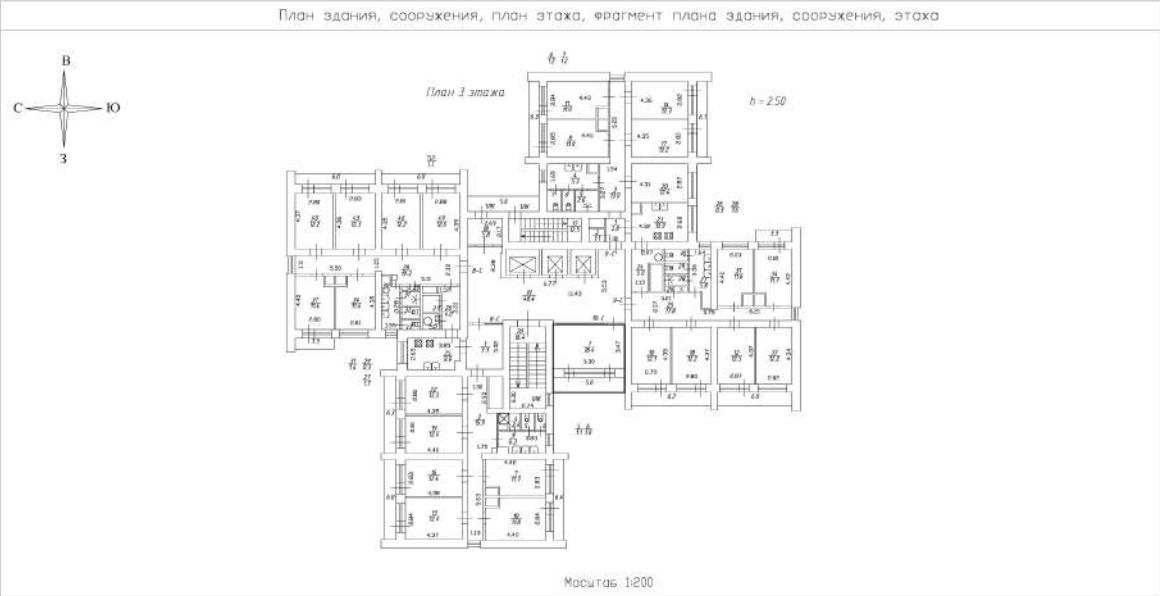План здания, сооружения, план этажа, фрагмент плана здания, сооружения, этажа  Масштаб 1:200 Условные обозначения: <table><tr><td></td><td>Часть границы существующего помещения</td></tr><tr><td></td><td>Стена с окном и дверью</td></tr><tr><td></td><td>Перегородка с проемом (без дверного полотна)</td></tr><tr><td></td><td>Лестница</td></tr></table>			Часть границы существующего помещения		Стена с окном и дверью		Перегородка с проемом (без дверного полотна)		Лестница
	Часть границы существующего помещения								
	Стена с окном и дверью								
	Перегородка с проемом (без дверного полотна)								
	Лестница								
Масштаб 1:200									

полное наименование должности	 ДОКУМЕНТ ПОДПИСАН ЭЛЕКТРОННОЙ ПОДПИСЬЮ Сертификат: 83997148184797998005552191040001978443 Владелец: ПУБЛИЧНО-ПРАВОВАЯ КОМПАНИЯ РОСКАДАСТР Действителен: с 24.12.2025 по 19.03.2027	инициалы, фамилия

Здание

вид объекта недвижимости

Лист № 4 раздела 8

Всего листов раздела 8: 80


Всего разделов: 8

Всего листов выписки: 111

08.09.2026г. № КУВИ-001/2026-119296299

Кадастровый номер: 78:15:0830101:3013

Номер этажа (этажей): 4

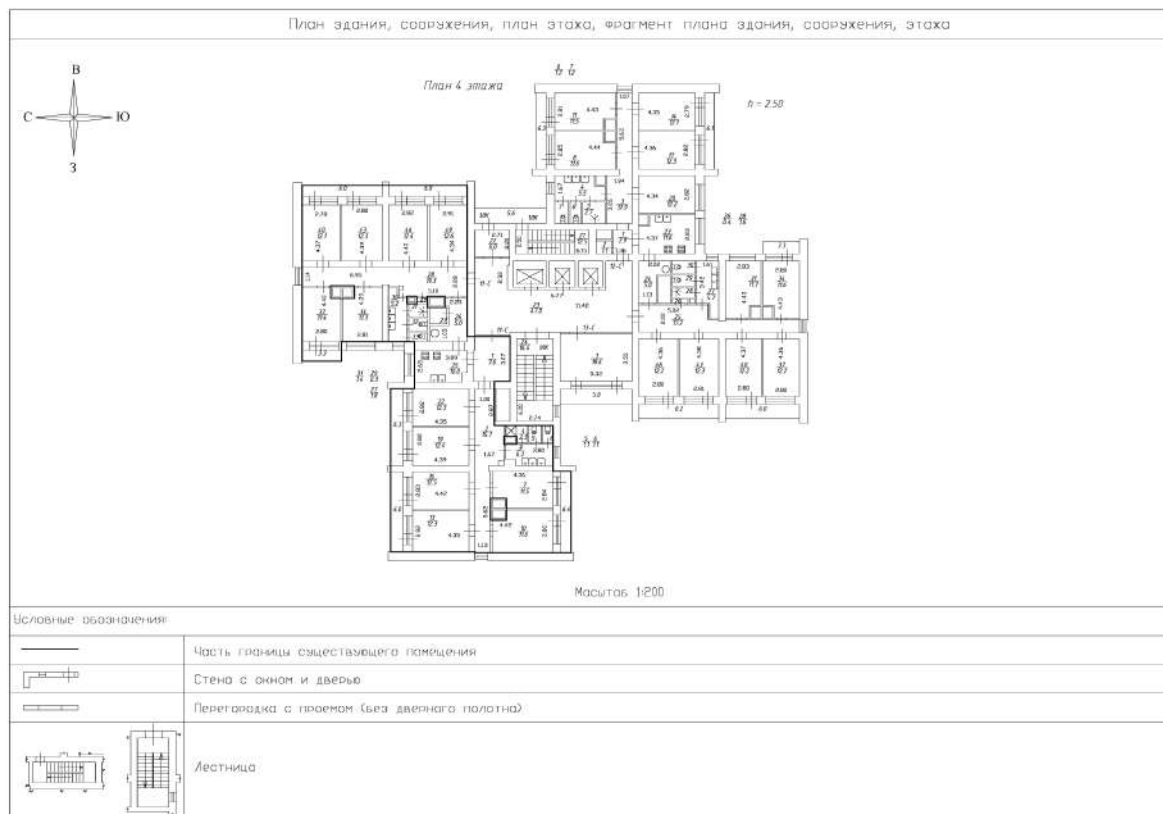

Масштаб 1:200

ДОКУМЕНТ ПОДПИСАН
ЭЛЕКТРОННОЙ ПОДПИСЬЮ

Сертификат: 83997148184797998005552191040001978443

Владелец: ПУБЛИЧНО-ПРАВОВАЯ КОМПАНИЯ

РОСКАДАСТР

Действителен: с 24.12.2025 по 19.03.2027

полное наименование должности

инициалы, фамилия

Здание

вид объекта недвижимости

Лист № 5 раздела 8

Всего листов раздела 8: 80


Всего разделов: 8

Всего листов выписки: 111

08.09.2026г. № КУВИ-001/2026-119296299

Кадастровый номер: 78:15:0830101:3013

Номер этажа (этажей): 4

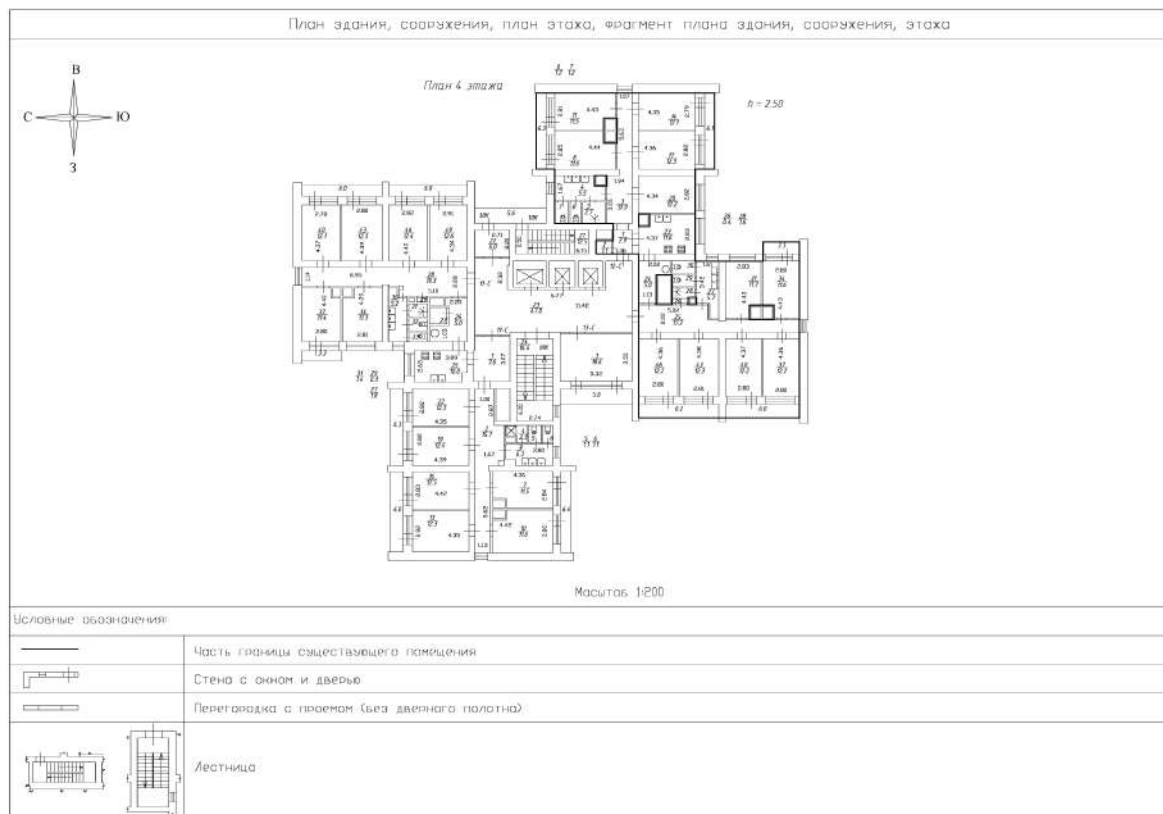

Масштаб 1:200

ДОКУМЕНТ ПОДПИСАН
ЭЛЕКТРОННОЙ ПОДПИСЬЮ

Сертификат: 83997148184797998005552191040001978443

Владелец: ПУБЛИЧНО-ПРАВОВАЯ КОМПАНИЯ

РОСКАДАСТР

Действителен: с 24.12.2025 по 19.03.2027

полное наименование должности

инициалы, фамилия

Здание

вид объекта недвижимости

Лист № 6 раздела 8

Всего листов раздела 8: 80


Всего разделов: 8

Всего листов выписки: 111

08.09.2026г. № КУВИ-001/2026-119296299

Кадастровый номер: 78:15:0830101:3013

Номер этажа (этажей): 4

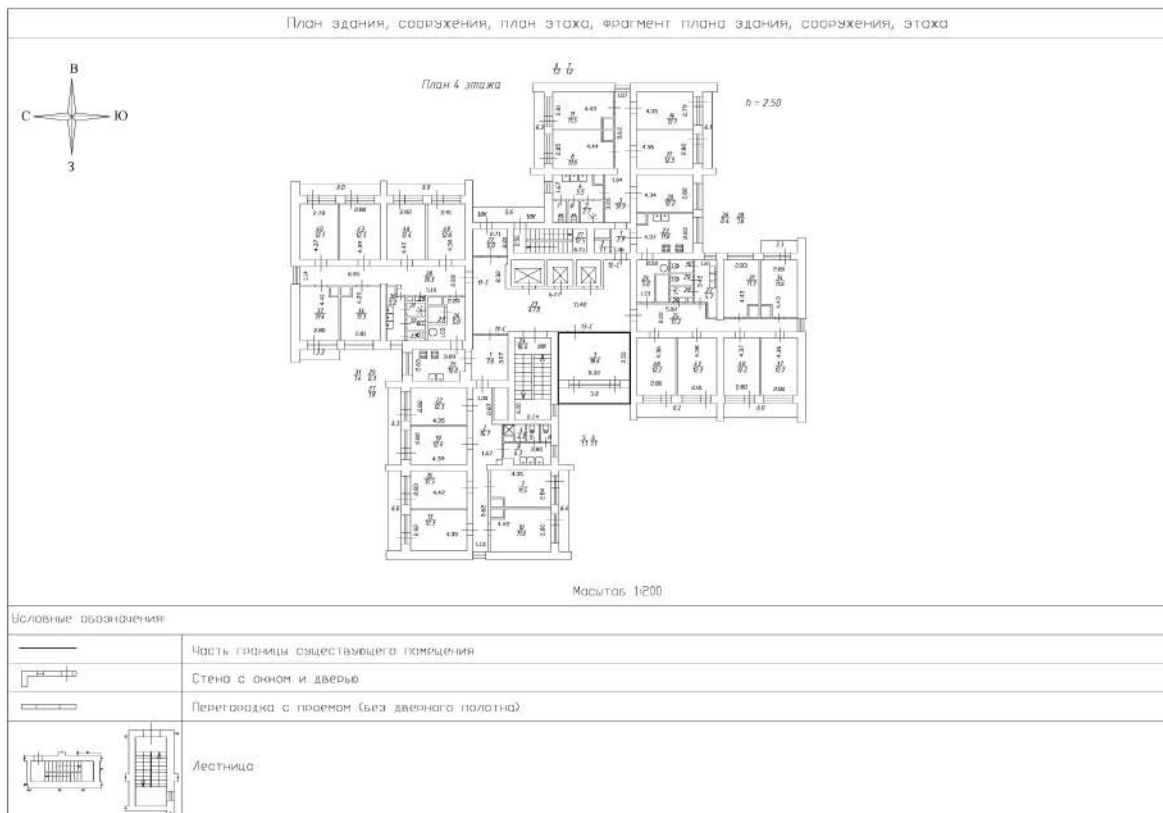

Масштаб 1:200

ДОКУМЕНТ ПОДПИСАН
ЭЛЕКТРОННОЙ ПОДПИСЬЮ

Сертификат: 83997148184797998005552191040001978443

Владелец: ПУБЛИЧНО-ПРАВОВАЯ КОМПАНИЯ

РОСКАДАСТР

Действителен: с 24.12.2025 по 19.03.2027

полное наименование должности

инициалы, фамилия

Здание			
вид объекта недвижимости			
Лист № 7 раздела 8	Всего листов раздела 8: 80	Всего разделов: 8	Всего листов выписки: 111
08.09.2026г. № КУВИ-001/2026-119296299			
Кадастровый номер: 78:15:0830101:3013		Номер этажа (этажей): 5	

План здания, сооружения, план этажа, фрагмент плана здания, сооружения, этажа

План 5 этажа

Масштаб 1:200

Условные обозначения

	Часть границы существующего помещения
	Стена с окном и дверью
	Перегородка с проемом (без дверного полотна)
	Лестница

Масштаб 1:200

полное наименование должности	 ДОКУМЕНТ ПОДПИСАН ЭЛЕКТРОННОЙ ПОДПИСЬЮ Сертификат: 83997148184797998005552191040001978443 Владелец: ПУБЛИЧНО-ПРАВОВАЯ КОМПАНИЯ РОСКАДАСТР Действителен: с 24.12.2025 по 19.03.2027	инициалы, фамилия

Здание

вид объекта недвижимости

Лист № 8 раздела 8

Всего листов раздела 8: 80


Всего разделов: 8

Всего листов выписки: 111

08.09.2026г. № КУВИ-001/2026-119296299

Кадастровый номер: 78:15:0830101:3013

Номер этажа (этажей): 5

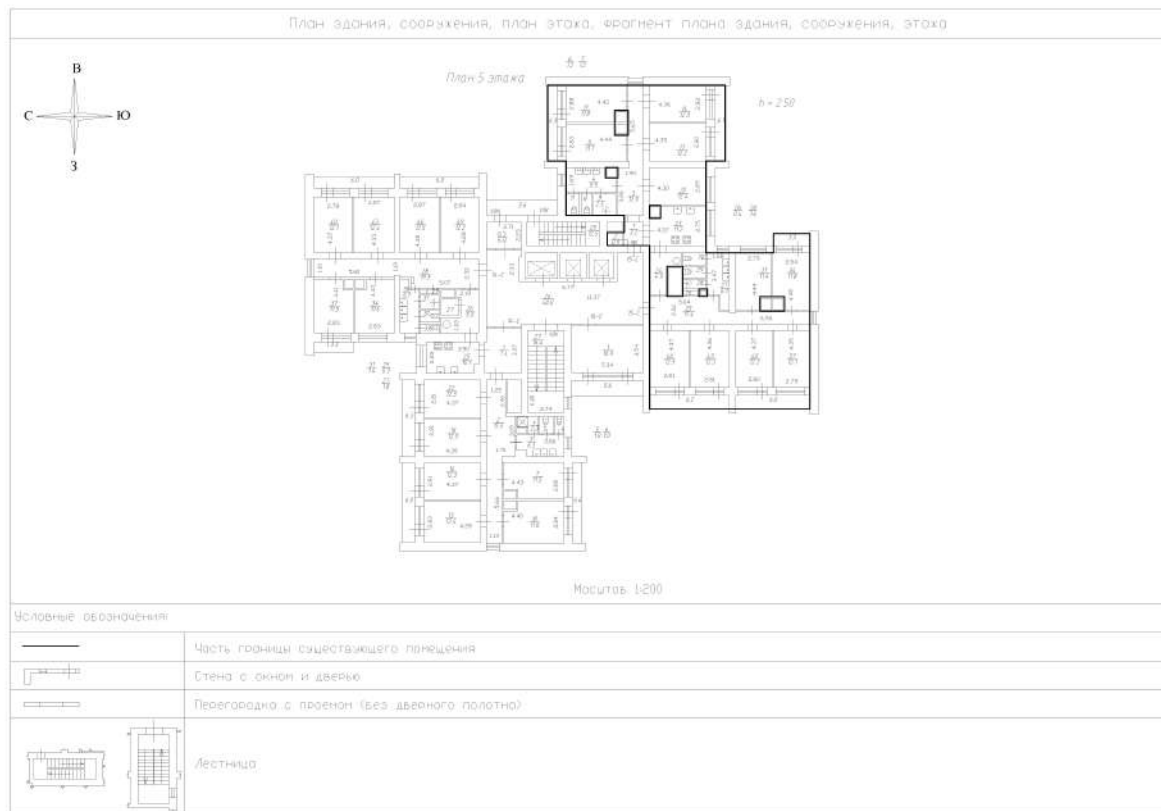

Масштаб 1:200

ДОКУМЕНТ ПОДПИСАН
ЭЛЕКТРОННОЙ ПОДПИСЬЮ

Сертификат: 83997148184797998005552191040001978443

Владелец: ПУБЛИЧНО-ПРАВОВАЯ КОМПАНИЯ


РОСКАДАСТР

Действителен: с 24.12.2025 по 19.03.2027

полное наименование должности

инициалы, фамилия

Здание			
вид объекта недвижимости			
Лист № 9 раздела 8	Всего листов раздела 8: 80	Всего разделов: 8	Всего листов выписки: 111
08.09.2026г. № КУВИ-001/2026-119296299			
Кадастровый номер: 78:15:0830101:3013		Номер этажа (этажей): 5	

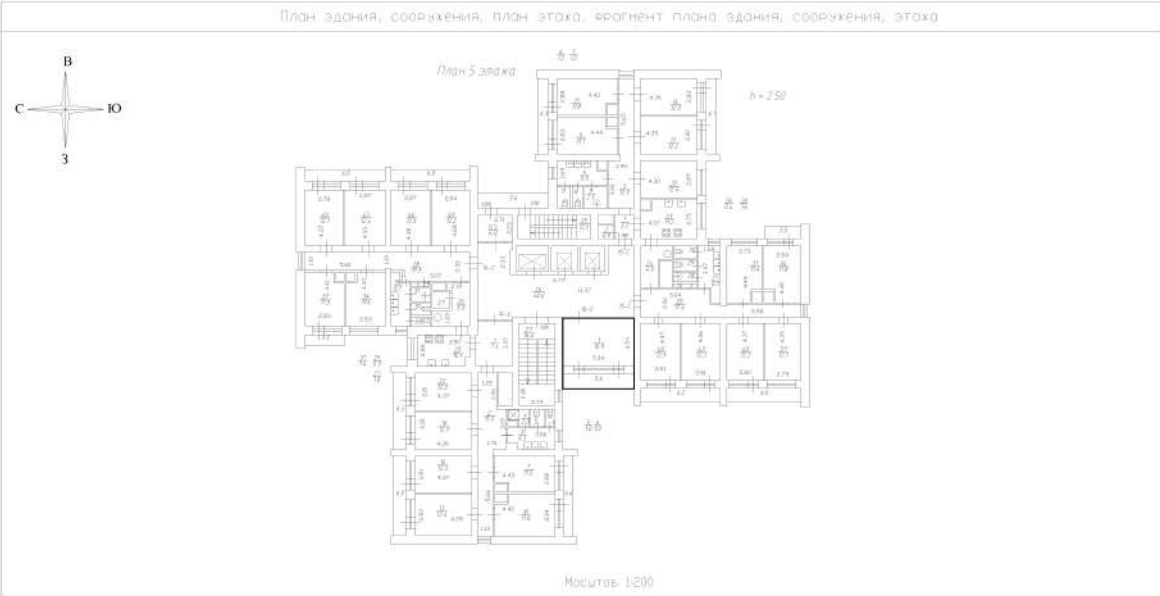План здания, сооружения, план этажа, фрагмент плана здания, сооружения, этажа  Масштаб 1:200 Условные обозначения <table><tr><td></td><td>Часть границы существующего помещения</td></tr><tr><td></td><td>Стена с окном и дверью</td></tr><tr><td></td><td>Перегородка с проемом (без дверного полотна)</td></tr><tr><td></td><td>Лестница</td></tr></table>			Часть границы существующего помещения		Стена с окном и дверью		Перегородка с проемом (без дверного полотна)		Лестница
	Часть границы существующего помещения								
	Стена с окном и дверью								
	Перегородка с проемом (без дверного полотна)								
	Лестница								
Масштаб 1:200									

полное наименование должности	 ДОКУМЕНТ ПОДПИСАН ЭЛЕКТРОННОЙ ПОДПИСЬЮ Сертификат: 83997148184797998005552191040001978443 Владелец: ПУБЛИЧНО-ПРАВОВАЯ КОМПАНИЯ РОСКАДАСТР Действителен: с 24.12.2025 по 19.03.2027	инициалы, фамилия

Здание

вид объекта недвижимости

Лист № 10 раздела 8

Всего листов раздела 8: 80

Всего разделов: 8

Всего листов выписки: 111

08.09.2026г. № КУВИ-001/2026-119296299

Кадастровый номер: 78:15:0830101:3013

Номер этажа (этажей): 6



Масштаб 1:200

ДОКУМЕНТ ПОДПИСАН
ЭЛЕКТРОННОЙ ПОДПИСЬЮСертификат: 83997148184797998005552191040001978443
Владелец: ПУБЛИЧНО-ПРАВОВАЯ КОМПАНИЯ
РОСКАДАСТР
Действителен: с 24.12.2025 по 19.03.2027

полное наименование должности

инициалы, фамилия

Здание

вид объекта недвижимости

Лист № 11 раздела 8

Всего листов раздела 8: 80


Всего разделов: 8

Всего листов выписки: 111

08.09.2026г. № КУВИ-001/2026-119296299

Кадастровый номер: 78:15:0830101:3013

Номер этажа (этажей): 7

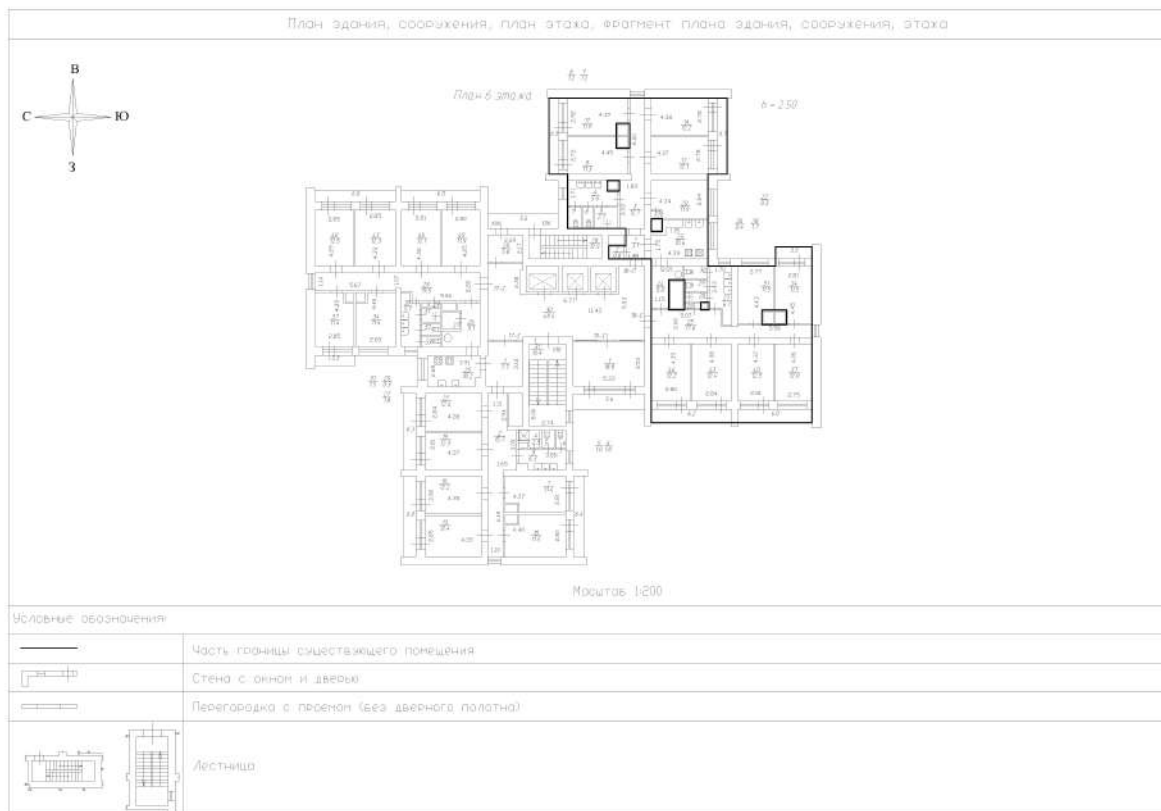

Масштаб 1:200

ДОКУМЕНТ ПОДПИСАН
ЭЛЕКТРОННОЙ ПОДПИСЬЮ

Сертификат: 83997148184797998005552191040001978443

Владелец: ПУБЛИЧНО-ПРАВОВАЯ КОМПАНИЯ

РОСКАДАСТР

Действителен: с 24.12.2025 по 19.03.2027

полное наименование должности

инициалы, фамилия

Здание

вид объекта недвижимости

Лист № 12 раздела 8

Всего листов раздела 8: 80


Всего разделов: 8

Всего листов выписки: 111

08.09.2026г. № КУВИ-001/2026-119296299

Кадастровый номер: 78:15:0830101:3013

Номер этажа (этажей): 6

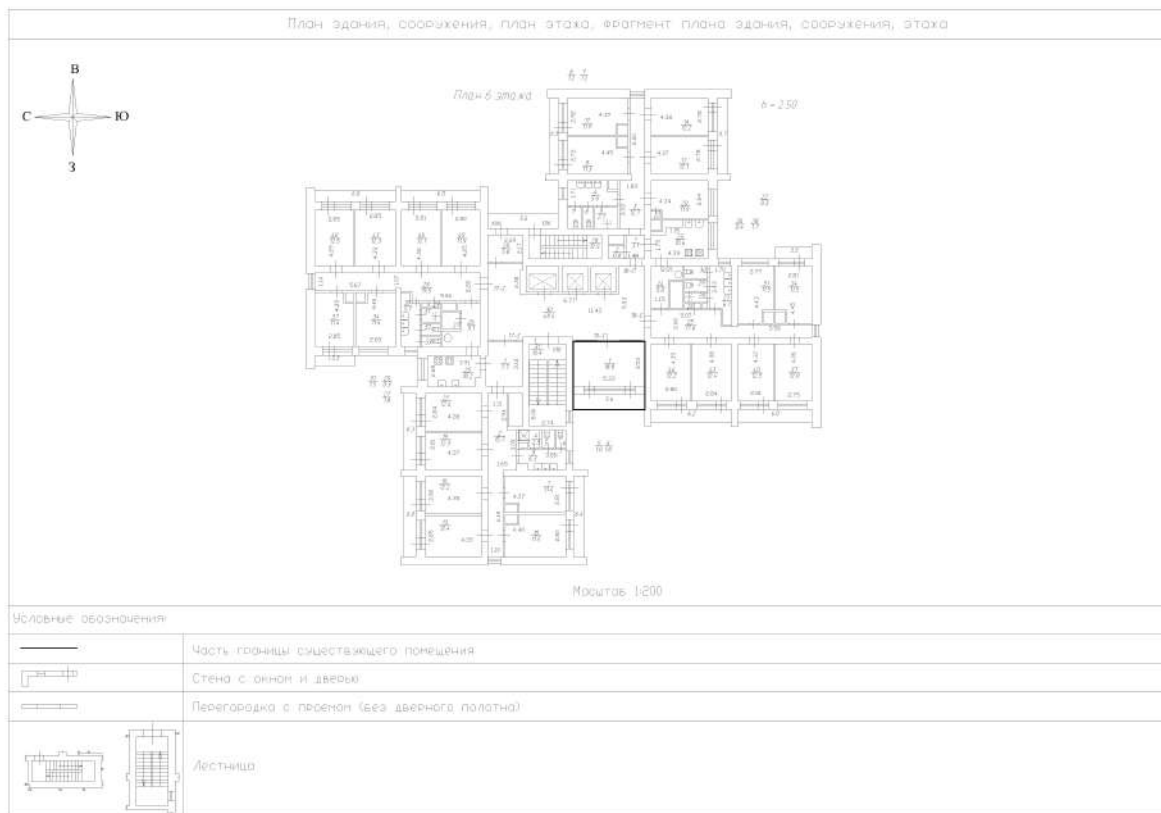

Масштаб 1:200

ДОКУМЕНТ ПОДПИСАН
ЭЛЕКТРОННОЙ ПОДПИСЬЮ

Сертификат: 83997148184797998005552191040001978443

Владелец: ПУБЛИЧНО-ПРАВОВАЯ КОМПАНИЯ

РОСКАДАСТР

Действителен: с 24.12.2025 по 19.03.2027

полное наименование должности

инициалы, фамилия

Здание

вид объекта недвижимости

Лист № 13 раздела 8

Всего листов раздела 8: 80


Всего разделов: 8

Всего листов выписки: 111

08.09.2026г. № КУВИ-001/2026-119296299

Кадастровый номер: 78:15:0830101:3013

Номер этажа (этажей): 1

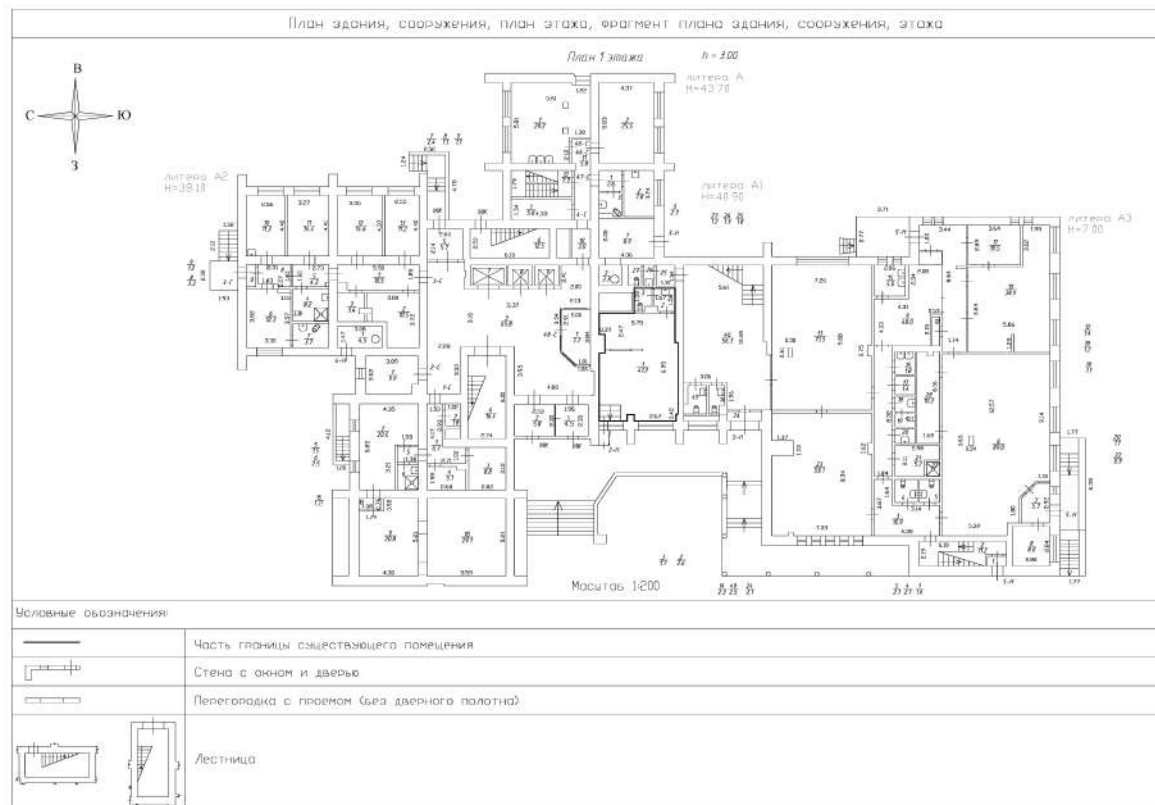

Масштаб 1:200

ДОКУМЕНТ ПОДПИСАН
ЭЛЕКТРОННОЙ ПОДПИСЬЮ

Сертификат: 83997148184797998005552191040001978443

Владелец: ПУБЛИЧНО-ПРАВОВАЯ КОМПАНИЯ

РОСКАДАСТР

Действителен: с 24.12.2025 по 19.03.2027

полное наименование должности

инициалы, фамилия

Здание

вид объекта недвижимости

Лист № 14 раздела 8

Всего листов раздела 8: 80


Всего разделов: 8

Всего листов выписки: 111

08.09.2026г. № КУВИ-001/2026-119296299

Кадастровый номер: 78:15:0830101:3013

Номер этажа (этажей): 1

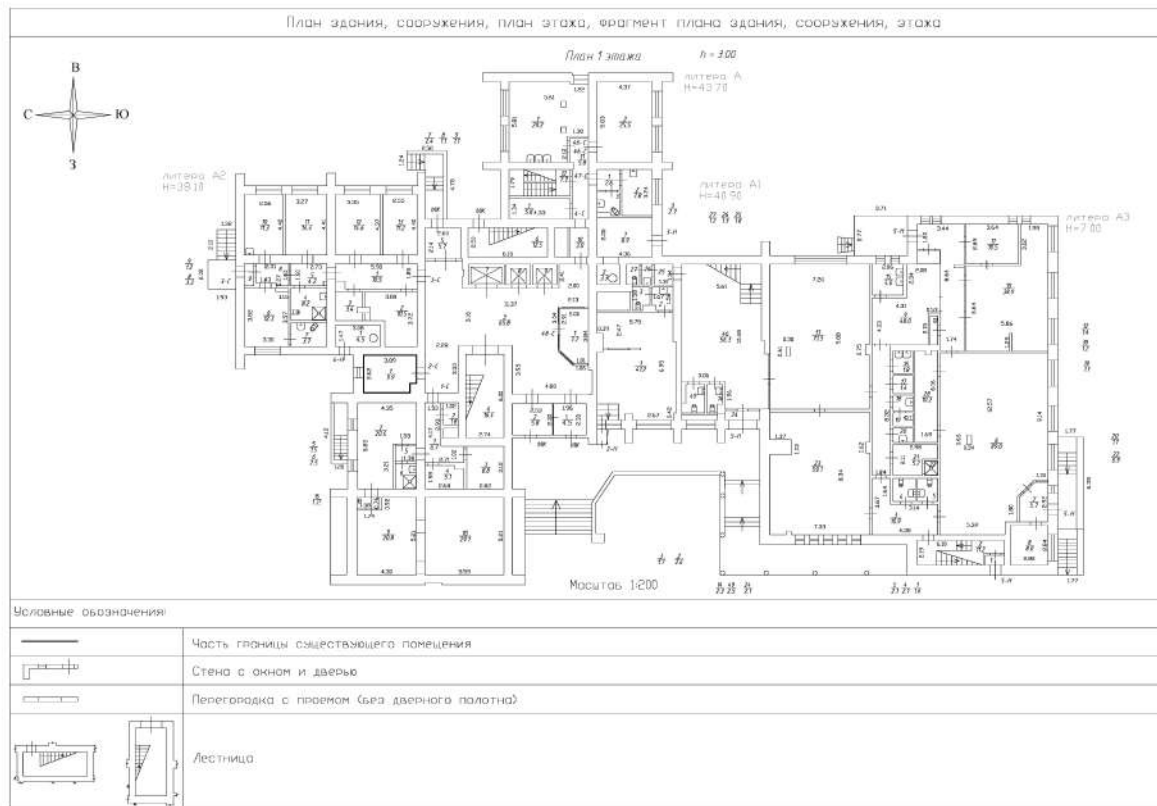

Масштаб 1:200

ДОКУМЕНТ ПОДПИСАН
ЭЛЕКТРОННОЙ ПОДПИСЬЮ

Сертификат: 83997148184797998005552191040001978443

Владелец: ПУБЛИЧНО-ПРАВОВАЯ КОМПАНИЯ

РОСКАДАСТР

Действителен: с 24.12.2025 по 19.03.2027

полное наименование должности

инициалы, фамилия

Здание

вид объекта недвижимости

Лист № 15 раздела 8

Всего листов раздела 8: 80


Всего разделов: 8

Всего листов выписки: 111

08.09.2026г. № КУВИ-001/2026-119296299

Кадастровый номер: 78:15:0830101:3013

Номер этажа (этажей): 7

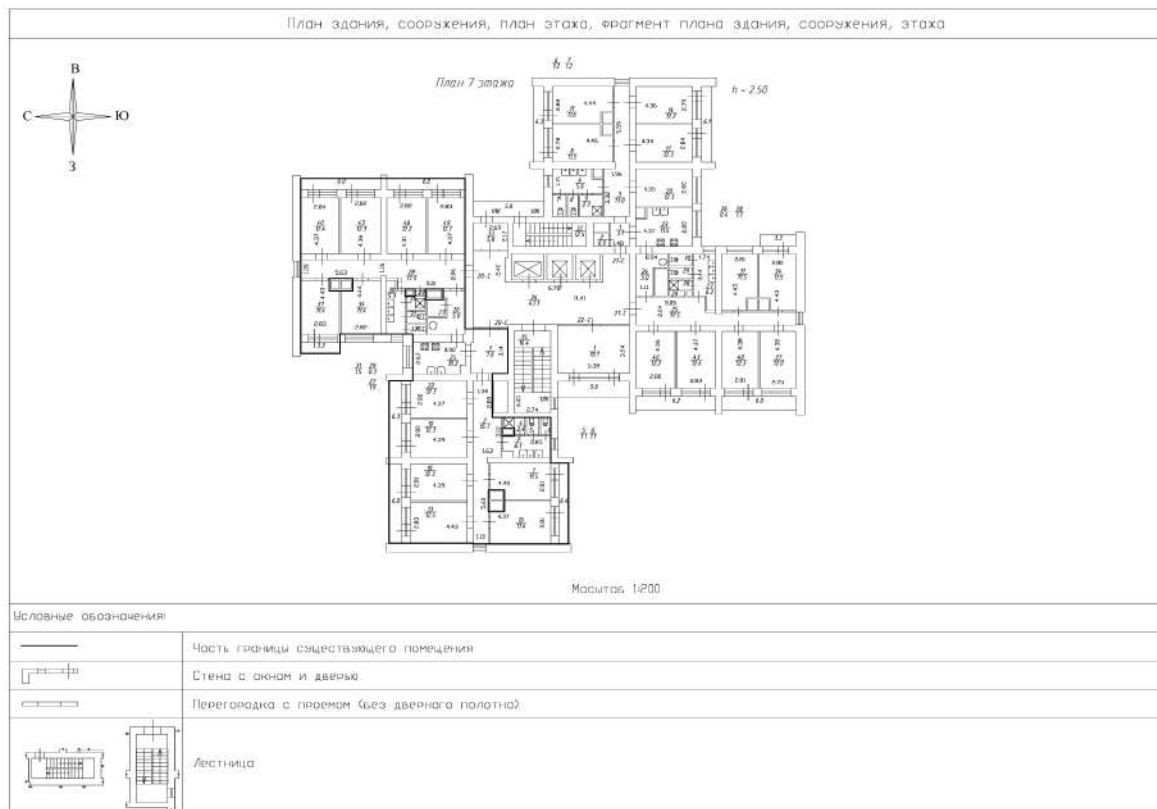


Масштаб 1:200

ДОКУМЕНТ ПОДПИСАН
ЭЛЕКТРОННОЙ ПОДПИСЬЮСертификат: 83997148184797998005552191040001978443
Владелец: ПУБЛИЧНО-ПРАВОВАЯ КОМПАНИЯ
РОСКАДАСТР
Действителен: с 24.12.2025 по 19.03.2027

полное наименование должности

инициалы, фамилия

Здание			
вид объекта недвижимости			
Лист № 16 раздела 8	Всего листов раздела 8: 80	Всего разделов: 8	Всего листов выписки: 111
08.09.2026г. № КУВИ-001/2026-119296299			
Кадастровый номер: 78:15:0830101:3013		Номер этажа (этажей): 7	

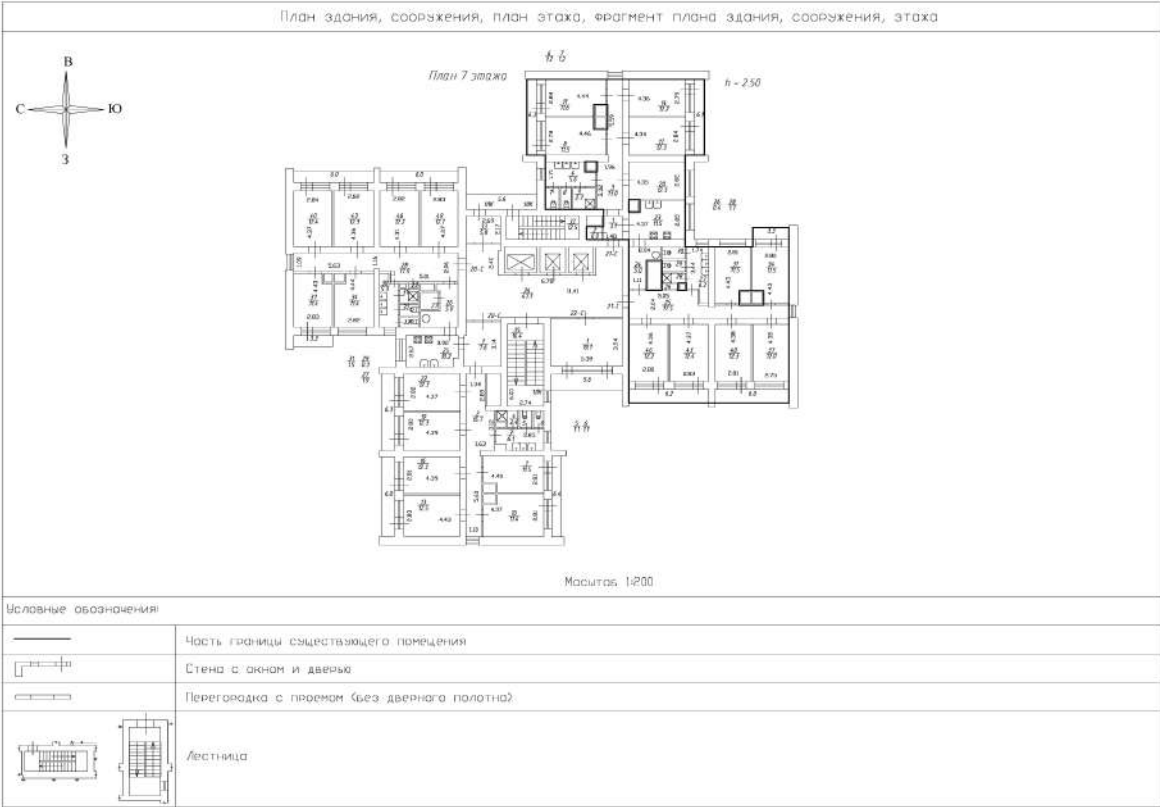

Масштаб 1:200




ДОКУМЕНТ ПОДПИСАН
ЭЛЕКТРОННОЙ ПОДПИСЬЮ

Сертификат: 83997148184797998005552191040001978443
Владелец: ПУБЛИЧНО-ПРАВОВАЯ КОМПАНИЯ
РОСКАДАСТР
Действителен: с 24.12.2025 по 19.03.2027

полное наименование должности

инициалы, фамилия

Здание			
вид объекта недвижимости			
Лист № 17 раздела 8	Всего листов раздела 8: 80	Всего разделов: 8	Всего листов выписки: 111
08.09.2026г. № КУВИ-001/2026-119296299			
Кадастровый номер: 78:15:0830101:3013		Номер этажа (этажей): 7	

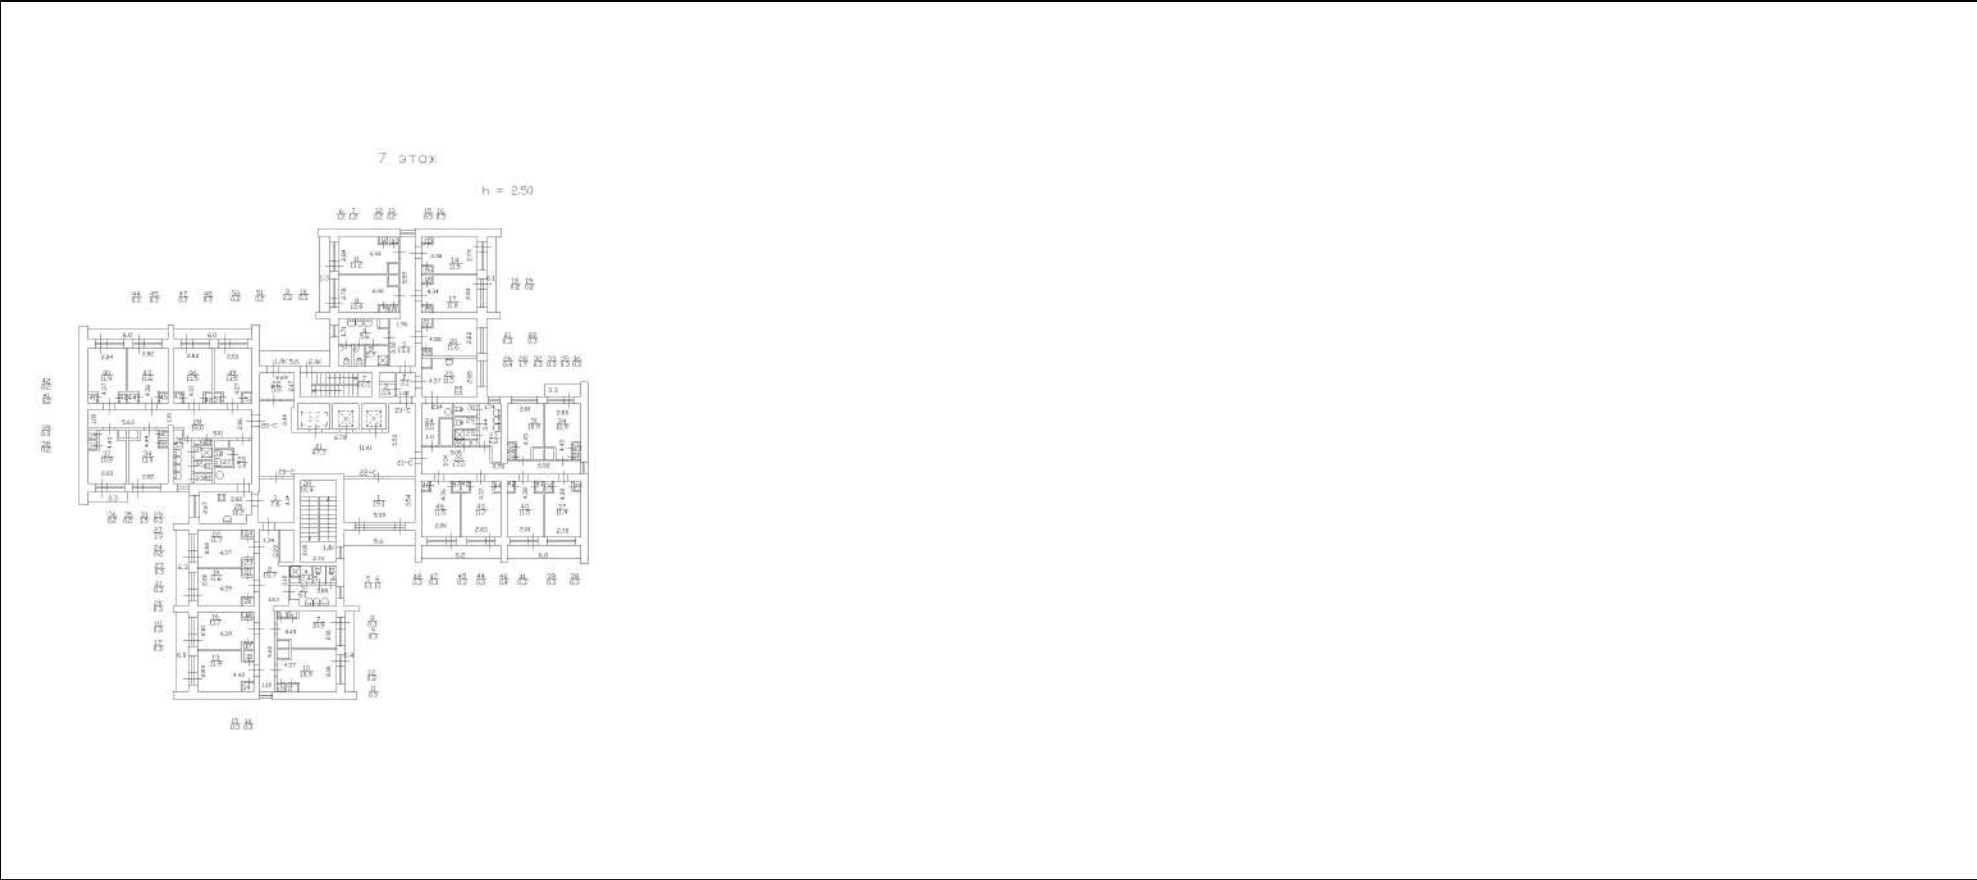

Масштаб 1

полное наименование должности	 ДОКУМЕНТ ПОДПИСАН ЭЛЕКТРОННОЙ ПОДПИСЬЮ Сертификат: 83997148184797998005552191040001978443 Владелец: ПУБЛИЧНО-ПРАВОВАЯ КОМПАНИЯ РОСКАДАСТР Действителен: с 24.12.2025 по 19.03.2027	инициалы, фамилия

Здание

вид объекта недвижимости

Лист № 18 раздела 8

Всего листов раздела 8: 80


Всего разделов: 8

Всего листов выписки: 111

08.09.2026г. № КУВИ-001/2026-119296299

Кадастровый номер: 78:15:0830101:3013

Номер этажа (этажей): 8

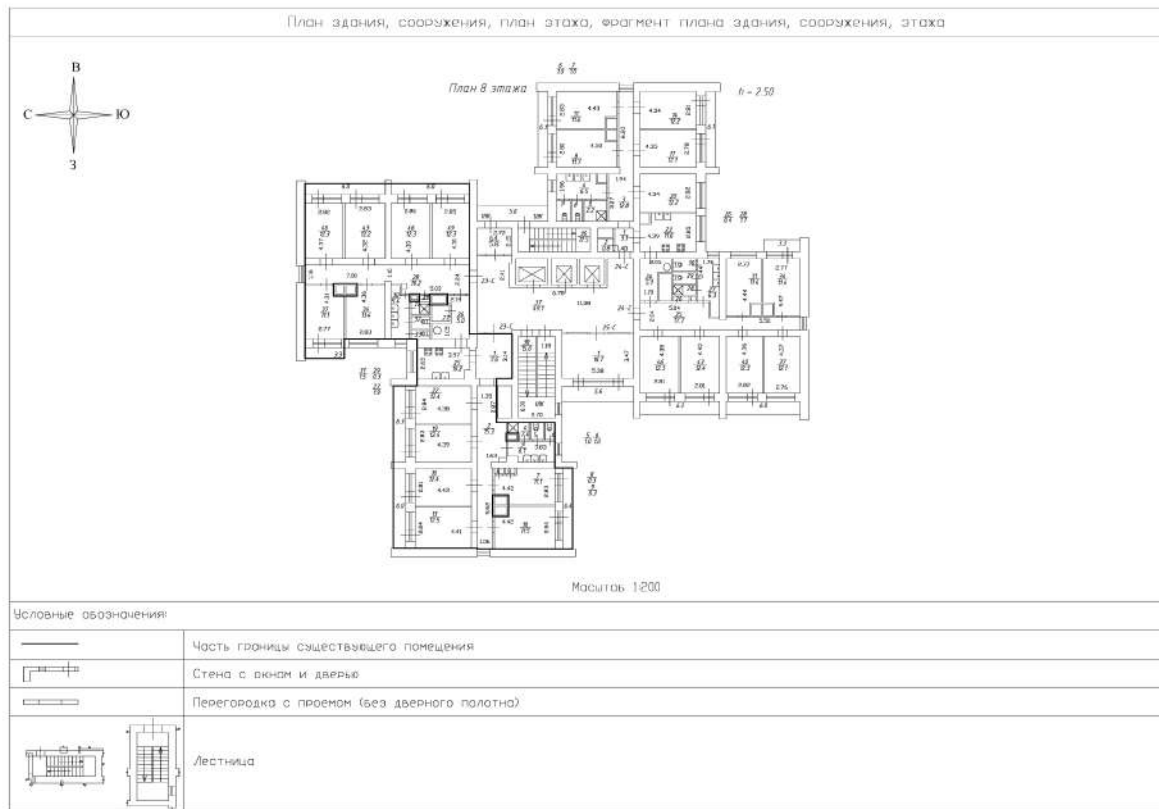

Масштаб 1:200

ДОКУМЕНТ ПОДПИСАН
ЭЛЕКТРОННОЙ ПОДПИСЬЮ

Сертификат: 83997148184797998005552191040001978443

Владелец: ПУБЛИЧНО-ПРАВОВАЯ КОМПАНИЯ

РОСКАДАСТР

Действителен: с 24.12.2025 по 19.03.2027

полное наименование должности

инициалы, фамилия

Здание

вид объекта недвижимости

Лист № 19 раздела 8

Всего листов раздела 8: 80


Всего разделов: 8

Всего листов выписки: 111

08.09.2026г. № КУВИ-001/2026-119296299

Кадастровый номер: 78:15:0830101:3013

Номер этажа (этажей): 8

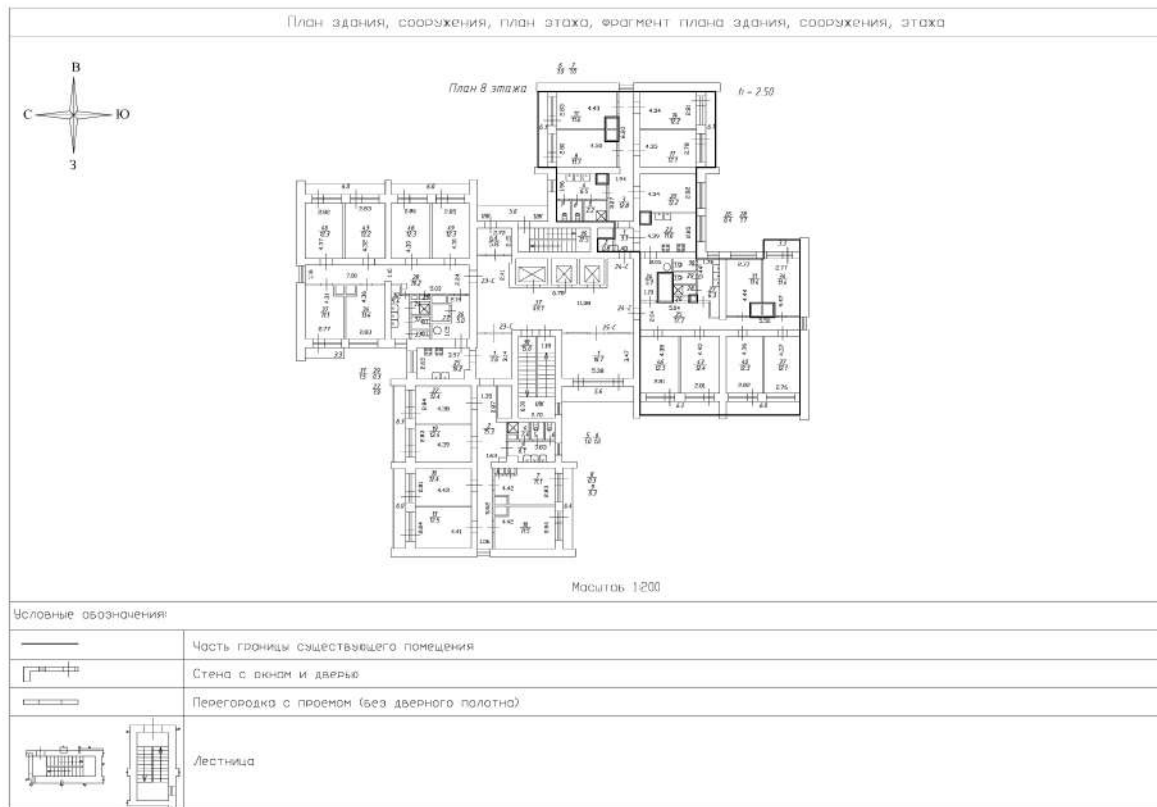

Масштаб 1:200

ДОКУМЕНТ ПОДПИСАН
ЭЛЕКТРОННОЙ ПОДПИСЬЮ

Сертификат: 83997148184797998005552191040001978443

Владелец: ПУБЛИЧНО-ПРАВОВАЯ КОМПАНИЯ

РОСКАДАСТР

Действителен: с 24.12.2025 по 19.03.2027

полное наименование должности

инициалы, фамилия

Здание

вид объекта недвижимости

Лист № 20 раздела 8

Всего листов раздела 8: 80


Всего разделов: 8

Всего листов выписки: 111

08.09.2026г. № КУВИ-001/2026-119296299

Кадастровый номер: 78:15:0830101:3013

Номер этажа (этажей): 8

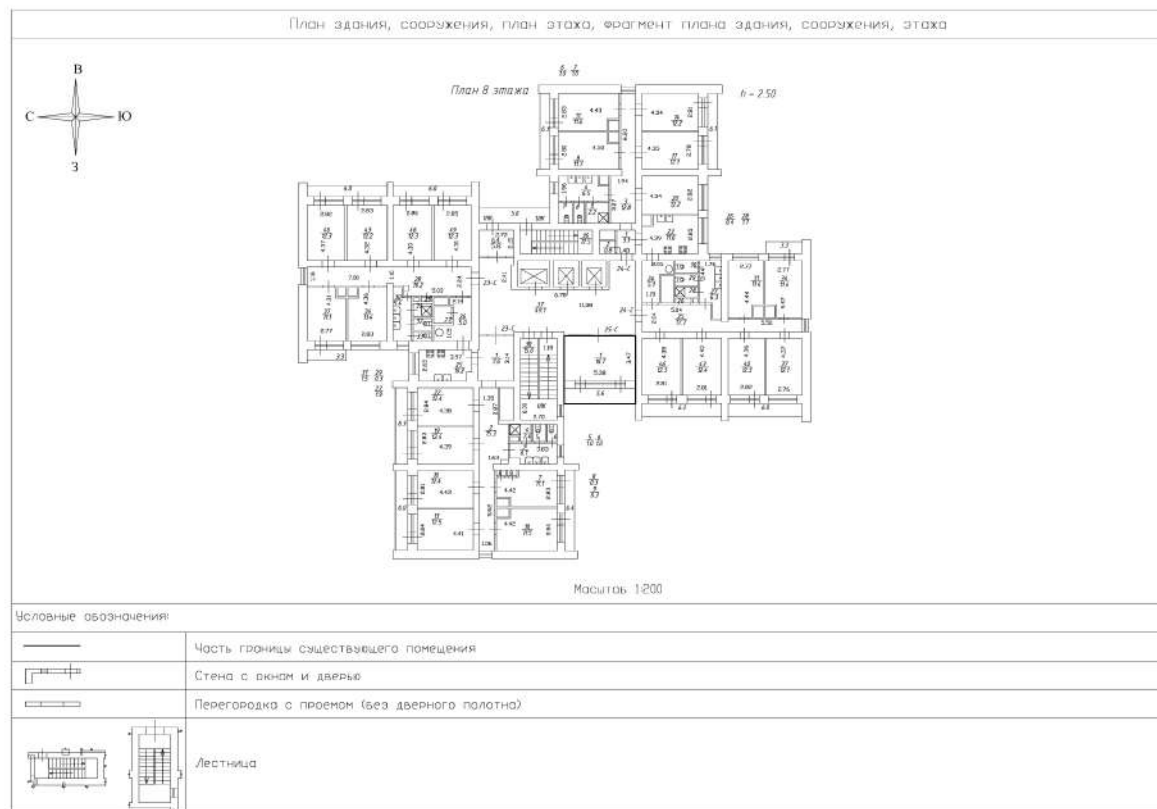

Масштаб 1:200

ДОКУМЕНТ ПОДПИСАН
ЭЛЕКТРОННОЙ ПОДПИСЬЮСертификат: 83997148184797998005552191040001978443
Владелец: ПУБЛИЧНО-ПРАВОВАЯ КОМПАНИЯ
РОСКАДАСТР
Действителен: с 24.12.2025 по 19.03.2027

полное наименование должности

инициалы, фамилия

Здание

вид объекта недвижимости

Лист № 21 раздела 8

Всего листов раздела 8: 80


Всего разделов: 8

Всего листов выписки: 111

08.09.2026г. № КУВИ-001/2026-119296299

Кадастровый номер: 78:15:0830101:3013

Номер этажа (этажей): 9

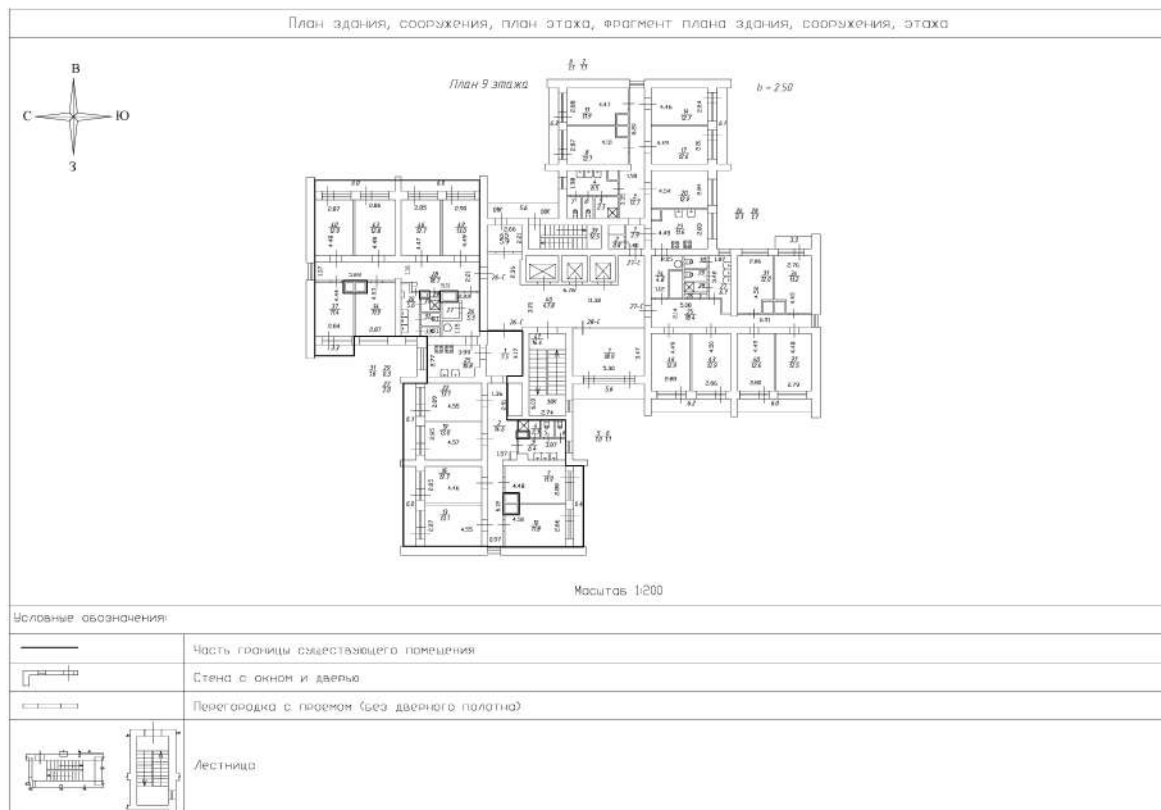

Масштаб 1:200

ДОКУМЕНТ ПОДПИСАН
ЭЛЕКТРОННОЙ ПОДПИСЬЮ

Сертификат: 83997148184797998005552191040001978443

Владелец: ПУБЛИЧНО-ПРАВОВАЯ КОМПАНИЯ

РОСКАДАСТР

Действителен: с 24.12.2025 по 19.03.2027

полное наименование должности

инициалы, фамилия

Здание			
вид объекта недвижимости			
Лист № 22 раздела 8	Всего листов раздела 8: 80	Всего разделов: 8	Всего листов выписки: 111
08.09.2026г. № КУВИ-001/2026-119296299			
Кадастровый номер: 78:15:0830101:3013		Номер этажа (этажей): 9	



Масштаб 1:200



ДОКУМЕНТ ПОДПИСАН

ЭЛЕКТРОННОЙ ПОДПИСЬЮ

Сертификат: 83997148184797998005552191040001978443

Владелец: ПУБЛИЧНО-ПРАВОВАЯ КОМПАНИЯ

РОСКАДАСТР

Действителен: с 24.12.2025 по 19.03.2027

полное наименование должности	инициалы, фамилия
-------------------------------	-------------------

Здание

вид объекта недвижимости

Лист № 23 раздела 8

Всего листов раздела 8: 80


Всего разделов: 8

Всего листов выписки: 111

08.09.2026г. № КУВИ-001/2026-119296299

Кадастровый номер: 78:15:0830101:3013

Номер этажа (этажей): 9

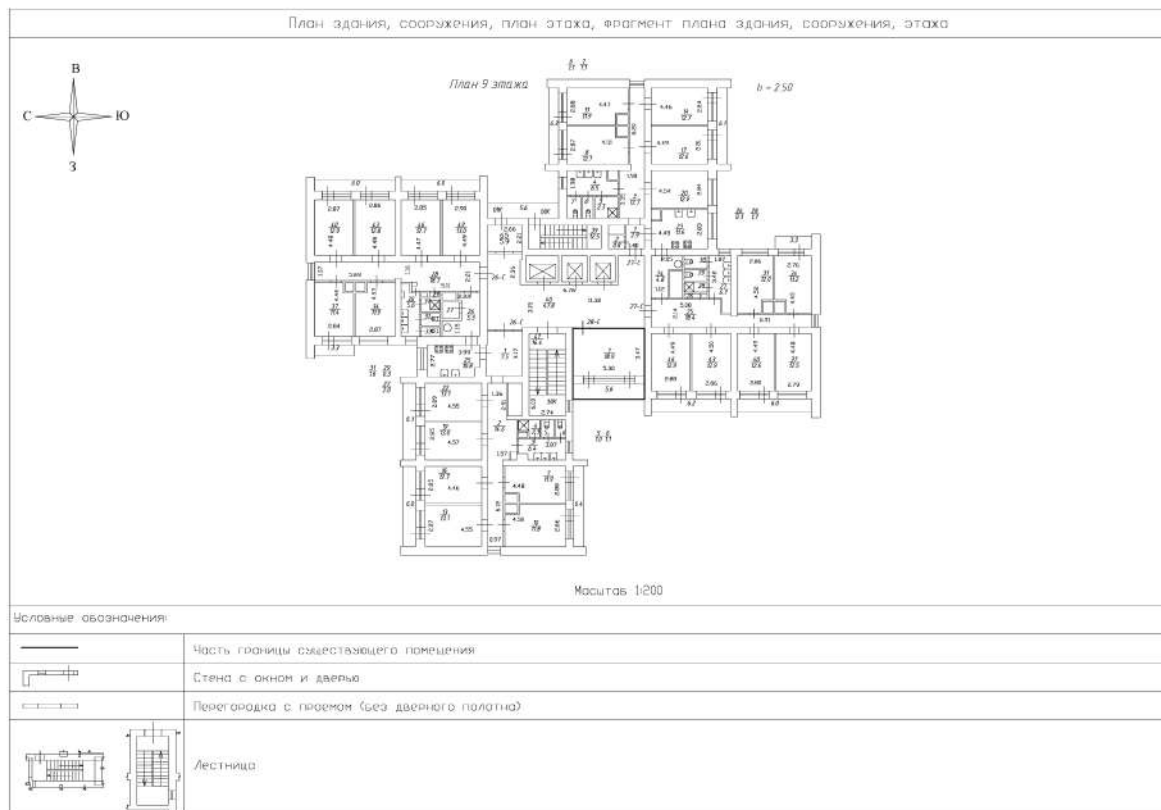

Масштаб 1:200

ДОКУМЕНТ ПОДПИСАН
ЭЛЕКТРОННОЙ ПОДПИСЬЮСертификат: 83997148184797998005552191040001978443
Владелец: ПУБЛИЧНО-ПРАВОВАЯ КОМПАНИЯ
РОСКАДАСТР
Действителен: с 24.12.2025 по 19.03.2027

полное наименование должности

инициалы, фамилия

Здание

вид объекта недвижимости

Лист № 24 раздела 8

Всего листов раздела 8: 80


Всего разделов: 8

Всего листов выписки: 111

08.09.2026г. № КУВИ-001/2026-119296299

Кадастровый номер: 78:15:0830101:3013

Номер этажа (этажей): 10

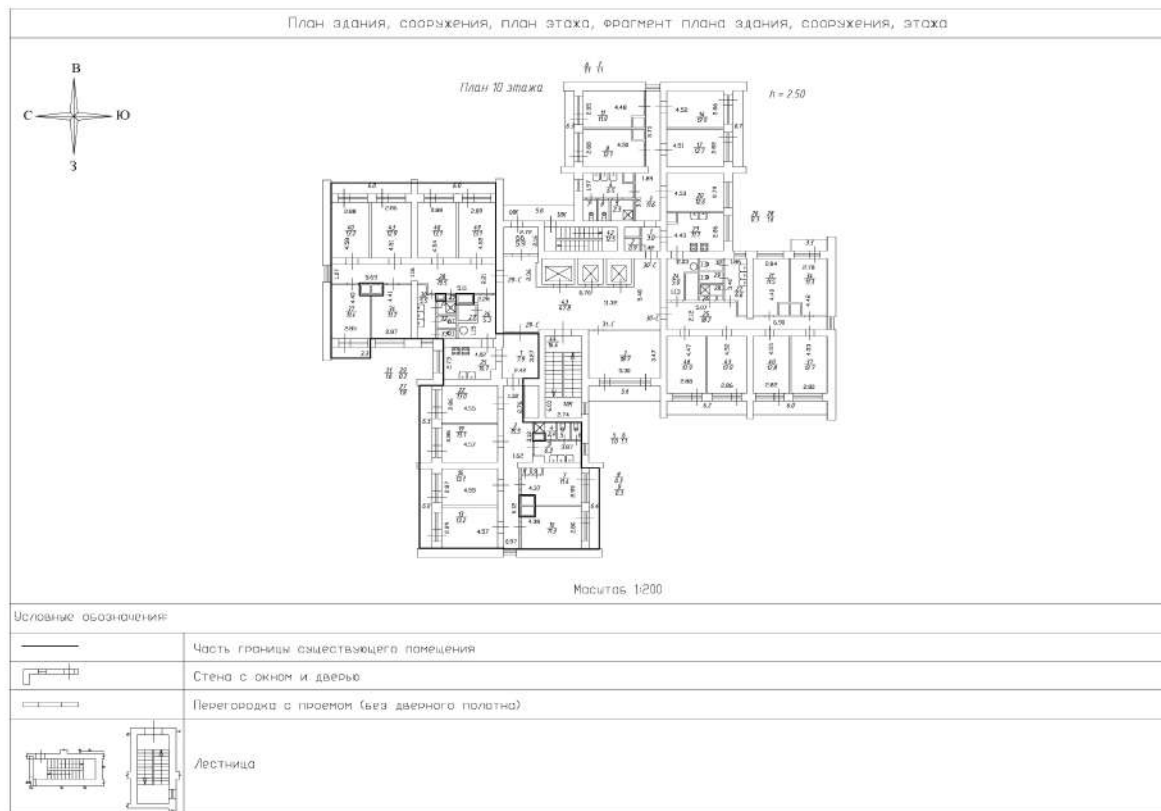

Масштаб 1:200

ДОКУМЕНТ ПОДПИСАН
ЭЛЕКТРОННОЙ ПОДПИСЬЮ

Сертификат: 83997148184797998005552191040001978443

Владелец: ПУБЛИЧНО-ПРАВОВАЯ КОМПАНИЯ

РОСКАДАСТР

Действителен: с 24.12.2025 по 19.03.2027

полное наименование должности

инициалы, фамилия

Здание			
вид объекта недвижимости			
Лист № 25 раздела 8	Всего листов раздела 8: 80	Всего разделов: 8	Всего листов выписки: 111
08.09.2026г. № КУВИ-001/2026-119296299			
Кадастровый номер: 78:15:0830101:3013		Номер этажа (этажей): 1	
			
Масштаб 1			

полное наименование должности	 ДОКУМЕНТ ПОДПИСАН ЭЛЕКТРОННОЙ ПОДПИСЬЮ Сертификат: 83997148184797998005552191040001978443 Владелец: ПУБЛИЧНО-ПРАВОВАЯ КОМПАНИЯ РОСКАДАСТР Действителен: с 24.12.2025 по 19.03.2027	инициалы, фамилия

Здание

вид объекта недвижимости

Лист № 26 раздела 8

Всего листов раздела 8: 80


Всего разделов: 8

Всего листов выписки: 111

08.09.2026г. № КУВИ-001/2026-119296299

Кадастровый номер: 78:15:0830101:3013

Номер этажа (этажей): 1

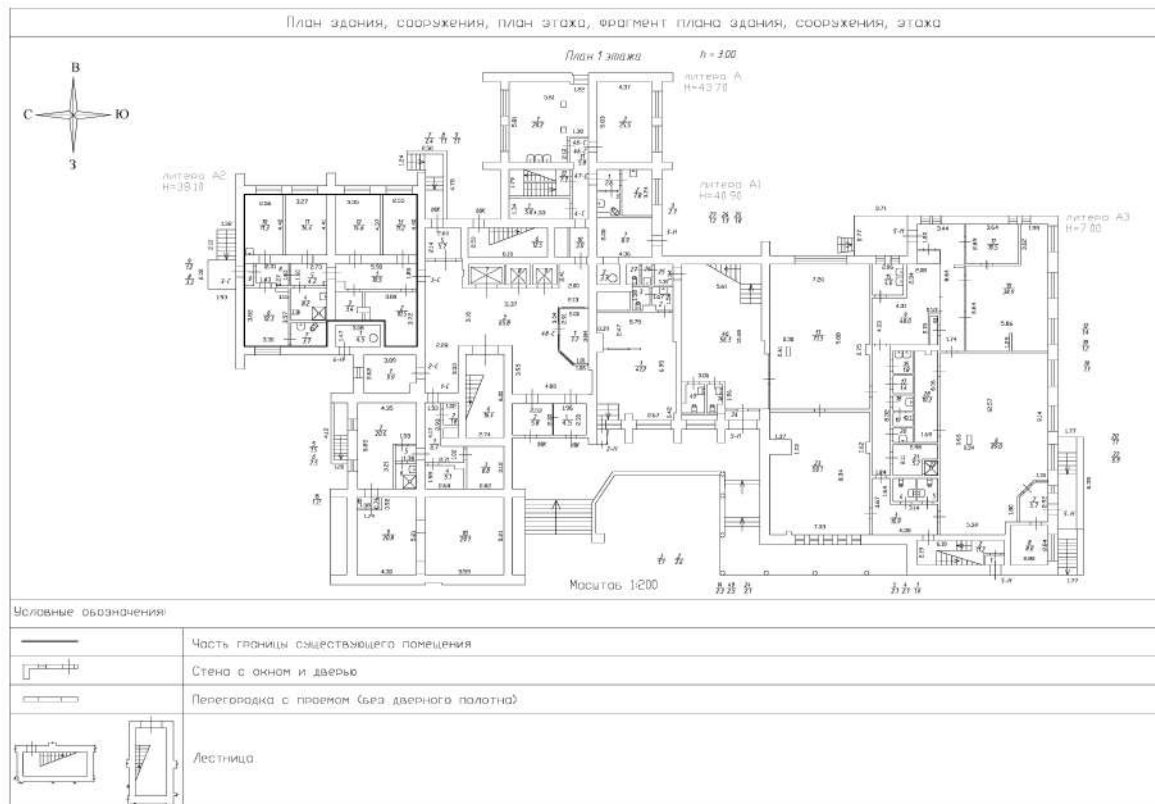

Масштаб 1:200

ДОКУМЕНТ ПОДПИСАН
ЭЛЕКТРОННОЙ ПОДПИСЬЮ

Сертификат: 83997148184797998005552191040001978443

Владелец: ПУБЛИЧНО-ПРАВОВАЯ КОМПАНИЯ

РОСКАДАСТР

Действителен: с 24.12.2025 по 19.03.2027

полное наименование должности

инициалы, фамилия

Здание

вид объекта недвижимости

Лист № 27 раздела 8

Всего листов раздела 8: 80


Всего разделов: 8

Всего листов выписки: 111

08.09.2026г. № КУВИ-001/2026-119296299

Кадастровый номер: 78:15:0830101:3013

Номер этажа (этажей): 10

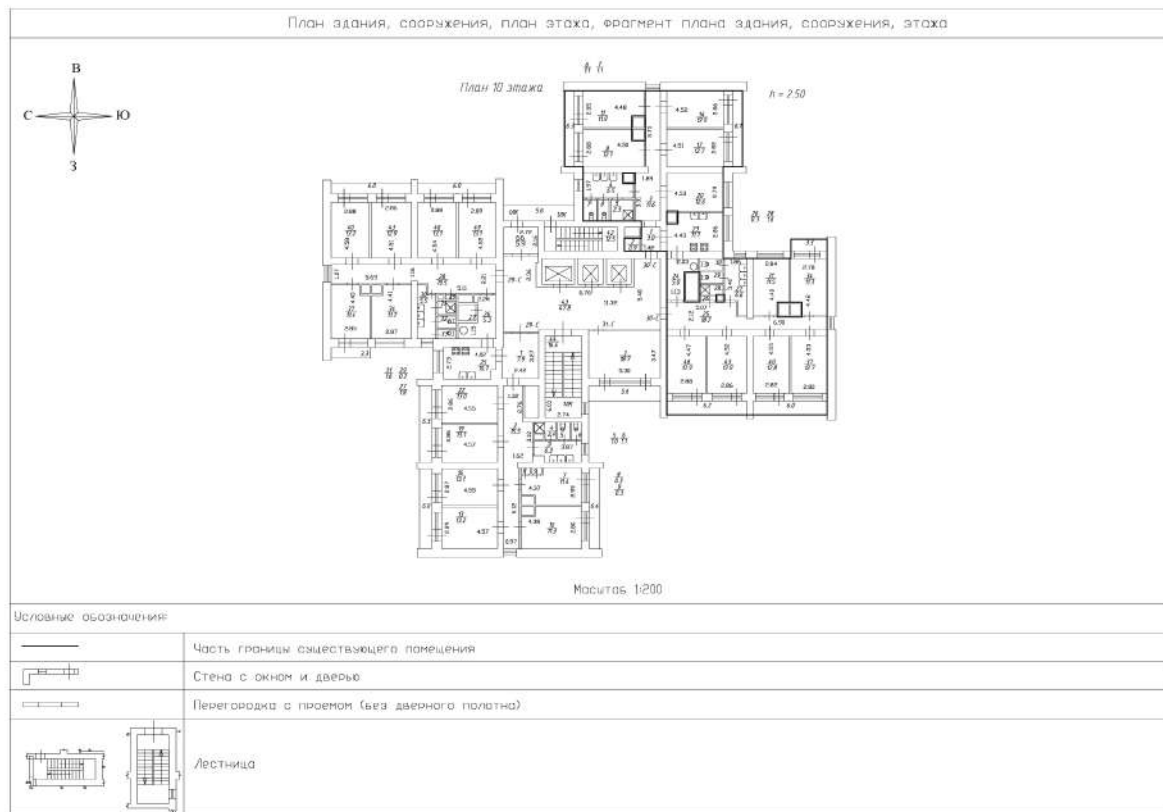

Масштаб 1:200

ДОКУМЕНТ ПОДПИСАН
ЭЛЕКТРОННОЙ ПОДПИСЬЮ

Сертификат: 83997148184797998005552191040001978443

Владелец: ПУБЛИЧНО-ПРАВОВАЯ КОМПАНИЯ

РОСКАДАСТР

Действителен: с 24.12.2025 по 19.03.2027

полное наименование должности

инициалы, фамилия

Здание

вид объекта недвижимости

Лист № 28 раздела 8

Всего листов раздела 8: 80


Всего разделов: 8

Всего листов выписки: 111

08.09.2026г. № КУВИ-001/2026-119296299

Кадастровый номер: 78:15:0830101:3013

Номер этажа (этажей): 10

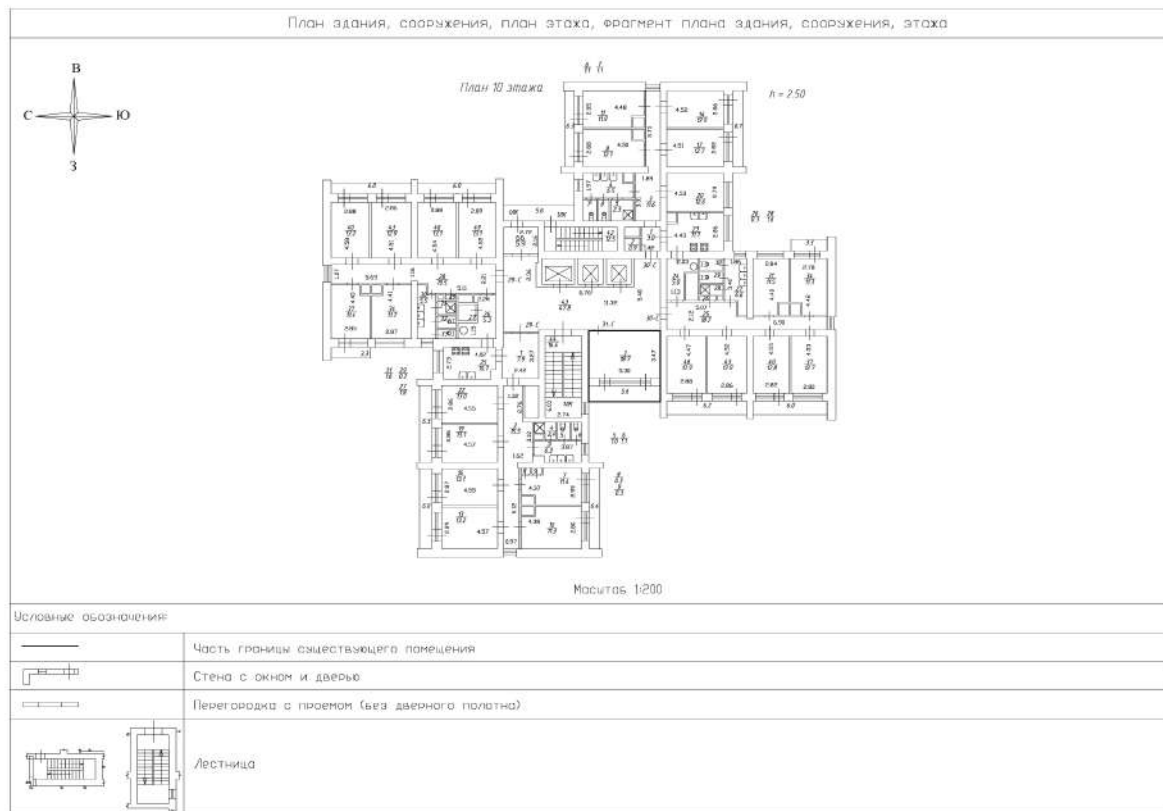

Масштаб 1:200

ДОКУМЕНТ ПОДПИСАН
ЭЛЕКТРОННОЙ ПОДПИСЬЮ

Сертификат: 83997148184797998005552191040001978443

Владелец: ПУБЛИЧНО-ПРАВОВАЯ КОМПАНИЯ

РОСКАДАСТР

Действителен: с 24.12.2025 по 19.03.2027

полное наименование должности

инициалы, фамилия

Здание			
вид объекта недвижимости			
Лист № 29 раздела 8	Всего листов раздела 8: 80	Всего разделов: 8	Всего листов выписки: 111
08.09.2026г. № КУВИ-001/2026-119296299			
Кадастровый номер: 78:15:0830101:3013		Номер этажа (этажей): 11	

План здания, сооружения, план этажа, фрагмент плана здания, сооружения, этажа

В

С

Ю

З

План 11 этажа

h = 2.50

Масштаб 1:200

Основные обозначения:

	Часть границы существующего помещения
	Стена с окном и дверью
	Перегородка с проемом (без дверного полотна)
	Лестница

Масштаб 1:200

полное наименование должности	ДОКУМЕНТ ПОДПИСАН ЭЛЕКТРОННОЙ ПОДПИСЬЮ Сертификат: 83997148184797998005552191040001978443 Владелец: ПУБЛИЧНО-ПРАВОВАЯ КОМПАНИЯ РОСКАДАСТР Действителен: с 24.12.2025 по 19.03.2027		инициалы, фамилия

Здание

вид объекта недвижимости

Лист № 30 раздела 8

Всего листов раздела 8: 80


Всего разделов: 8

Всего листов выписки: 111

08.09.2026г. № КУВИ-001/2026-119296299

Кадастровый номер: 78:15:0830101:3013

Номер этажа (этажей): 11

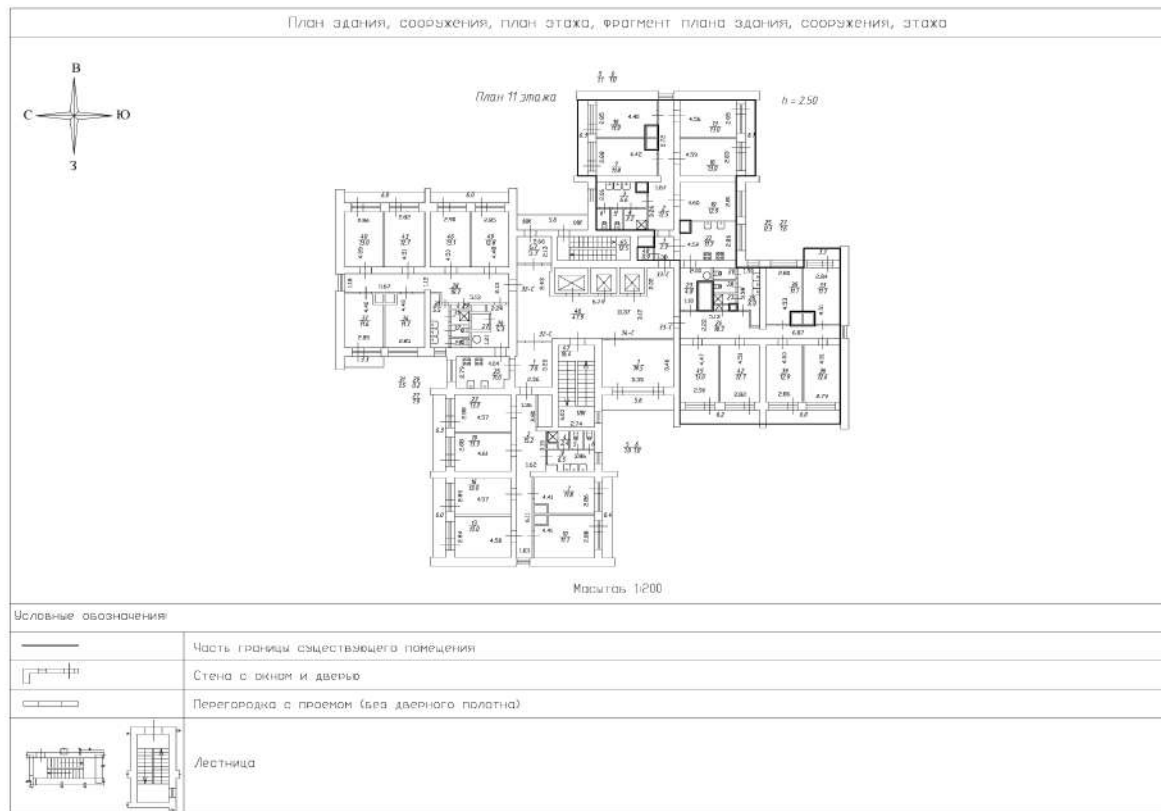

Масштаб 1:200

ДОКУМЕНТ ПОДПИСАН
ЭЛЕКТРОННОЙ ПОДПИСЬЮ

Сертификат: 83997148184797998005552191040001978443

Владелец: ПУБЛИЧНО-ПРАВОВАЯ КОМПАНИЯ

РОСКАДАСТР

Действителен: с 24.12.2025 по 19.03.2027

полное наименование должности

инициалы, фамилия

Здание

вид объекта недвижимости

Лист № 31 раздела 8

Всего листов раздела 8: 80


Всего разделов: 8

Всего листов выписки: 111

08.09.2026г. № КУВИ-001/2026-119296299

Кадастровый номер: 78:15:0830101:3013

Номер этажа (этажей): 11

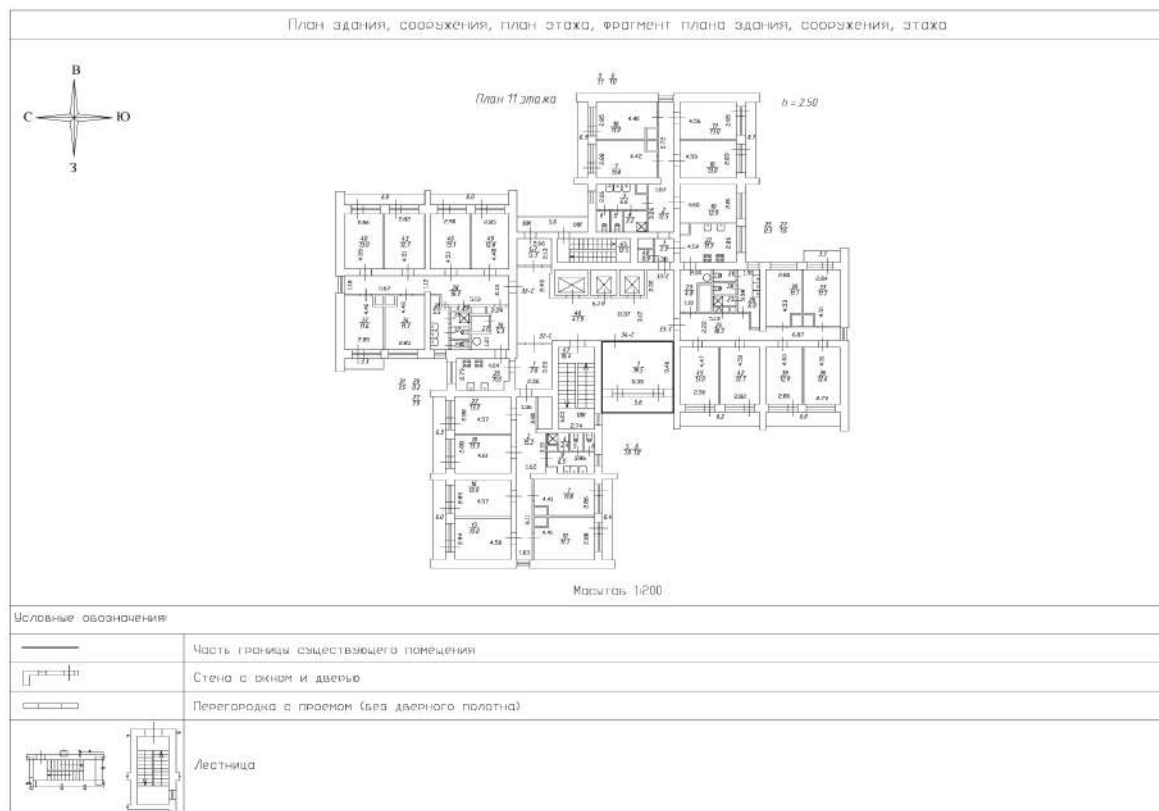

Масштаб 1:200

ДОКУМЕНТ ПОДПИСАН
ЭЛЕКТРОННОЙ ПОДПИСЬЮ

Сертификат: 83997148184797998005552191040001978443

Владелец: ПУБЛИЧНО-ПРАВОВАЯ КОМПАНИЯ

РОСКАДАСТР

Действителен: с 24.12.2025 по 19.03.2027

полное наименование должности

инициалы, фамилия

Здание

вид объекта недвижимости

Лист № 32 раздела 8

Всего листов раздела 8: 80


Всего разделов: 8

Всего листов выписки: 111

08.09.2026г. № КУВИ-001/2026-119296299

Кадастровый номер: 78:15:0830101:3013

Номер этажа (этажей): 12

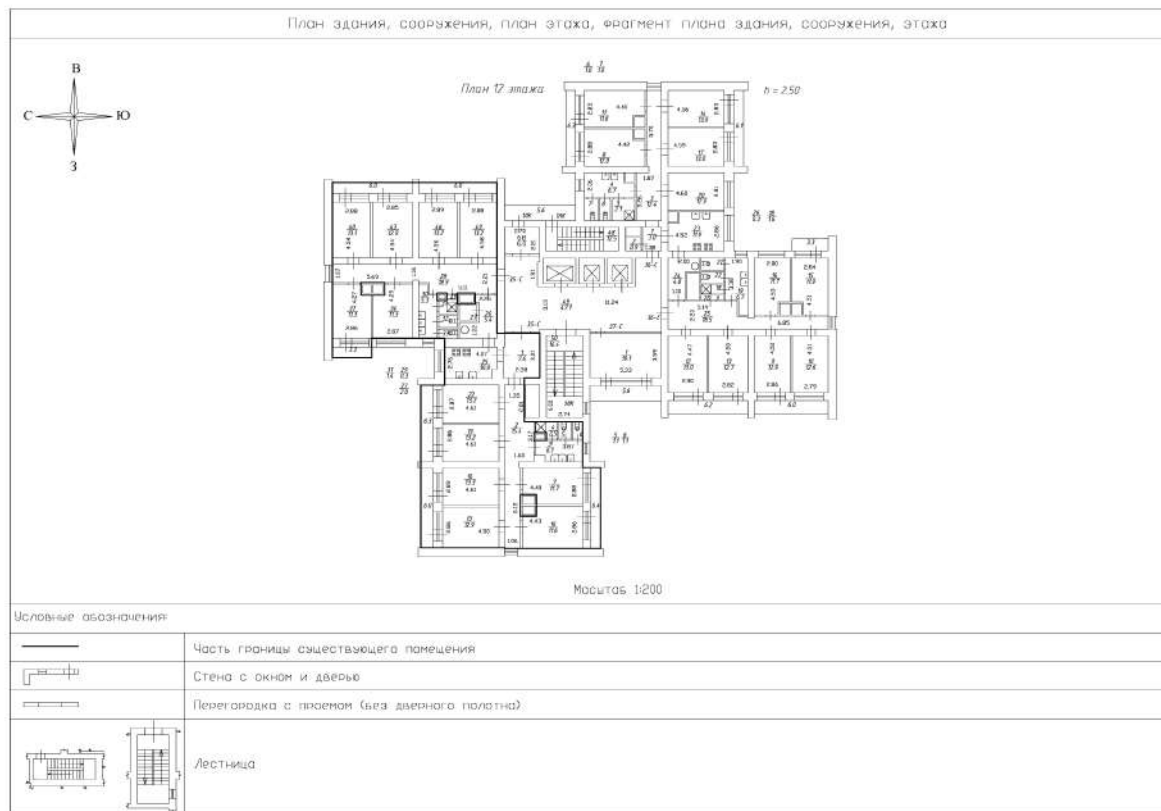

Масштаб 1:200

ДОКУМЕНТ ПОДПИСАН
ЭЛЕКТРОННОЙ ПОДПИСЬЮ

Сертификат: 83997148184797998005552191040001978443

Владелец: ПУБЛИЧНО-ПРАВОВАЯ КОМПАНИЯ

РОСКАДАСТР

Действителен: с 24.12.2025 по 19.03.2027

полное наименование должности

инициалы, фамилия

Здание

вид объекта недвижимости

Лист № 33 раздела 8

Всего листов раздела 8: 80


Всего разделов: 8

Всего листов выписки: 111

08.09.2026г. № КУВИ-001/2026-119296299

Кадастровый номер: 78:15:0830101:3013

Номер этажа (этажей): 12

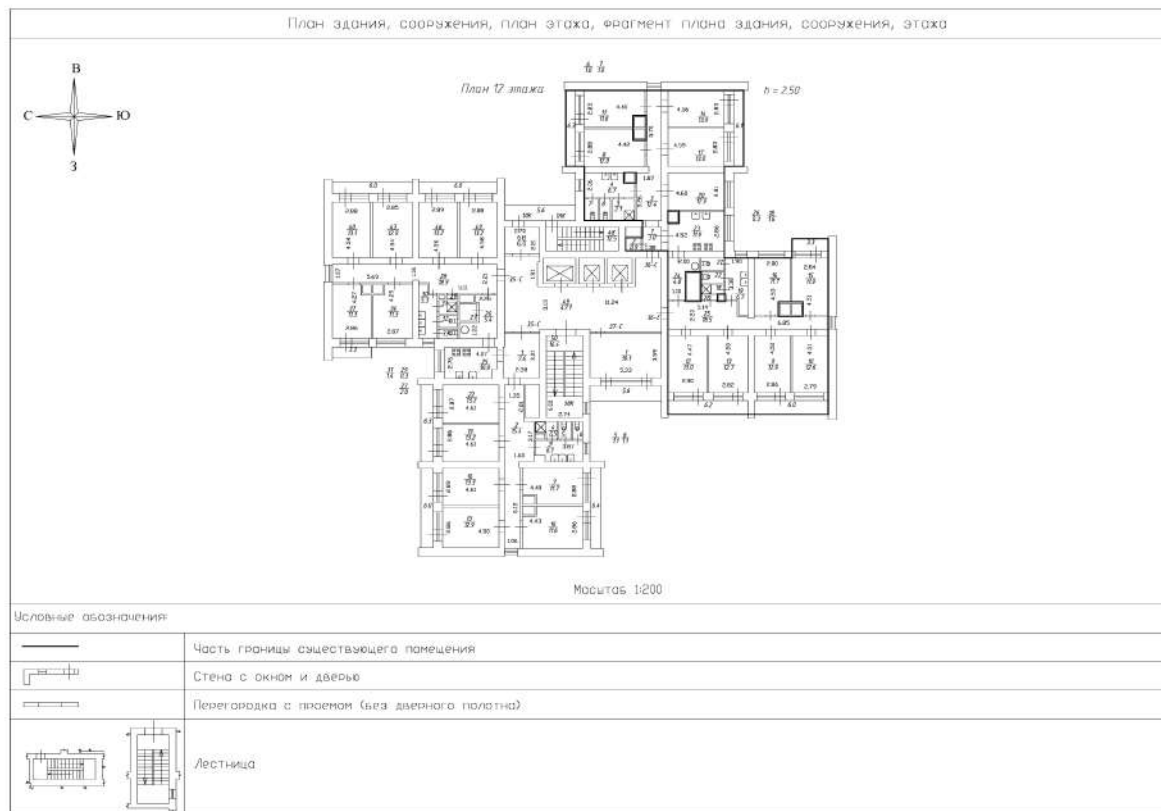

Масштаб 1:200

ДОКУМЕНТ ПОДПИСАН
ЭЛЕКТРОННОЙ ПОДПИСЬЮ

Сертификат: 83997148184797998005552191040001978443

Владелец: ПУБЛИЧНО-ПРАВОВАЯ КОМПАНИЯ

РОСКАДАСТР

Действителен: с 24.12.2025 по 19.03.2027

полное наименование должности

инициалы, фамилия

Здание

вид объекта недвижимости

Лист № 34 раздела 8

Всего листов раздела 8: 80


Всего разделов: 8

Всего листов выписки: 111

08.09.2026г. № КУВИ-001/2026-119296299

Кадастровый номер: 78:15:0830101:3013

Номер этажа (этажей): 12

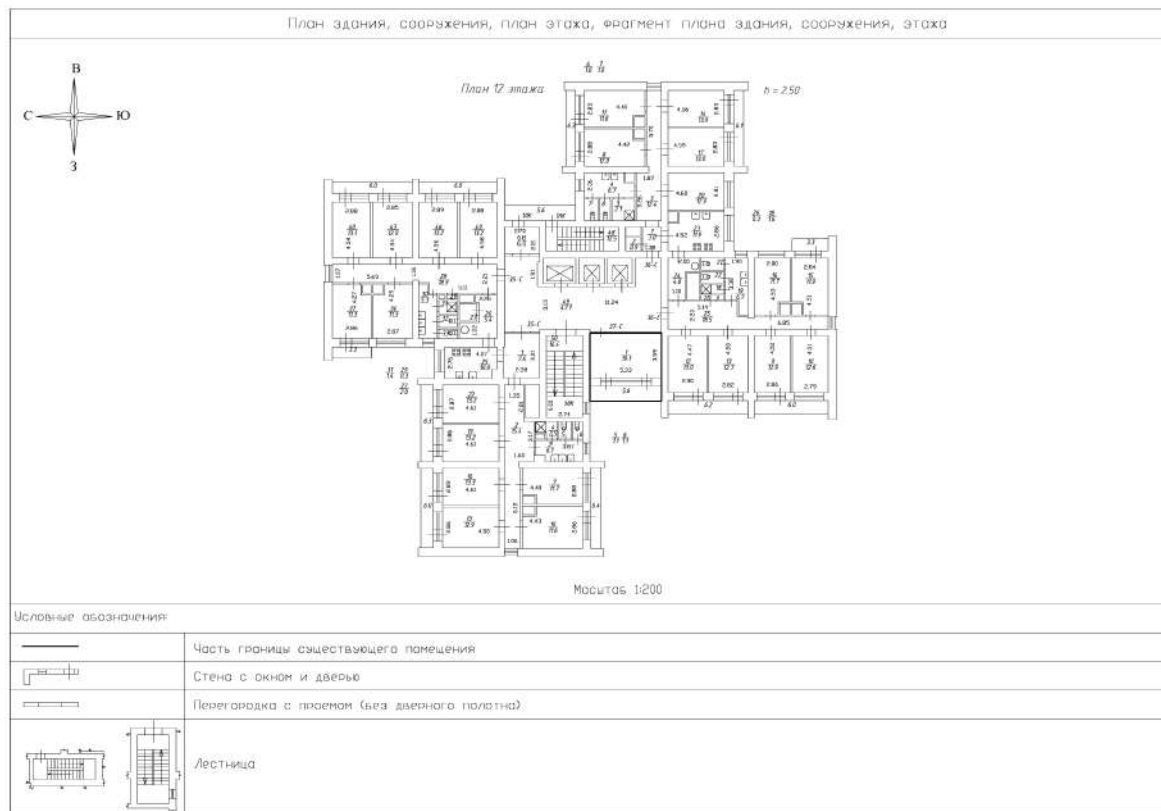

Масштаб 1:200

ДОКУМЕНТ ПОДПИСАН
ЭЛЕКТРОННОЙ ПОДПИСЬЮ

Сертификат: 83997148184797998005552191040001978443

Владелец: ПУБЛИЧНО-ПРАВОВАЯ КОМПАНИЯ

РОСКАДАСТР

Действителен: с 24.12.2025 по 19.03.2027

полное наименование должности

инициалы, фамилия

Здание

вид объекта недвижимости

Лист № 35 раздела 8

Всего листов раздела 8: 80


Всего разделов: 8

Всего листов выписки: 111

08.09.2026г. № КУВИ-001/2026-119296299

Кадастровый номер: 78:15:0830101:3013

Номер этажа (этажей): 13

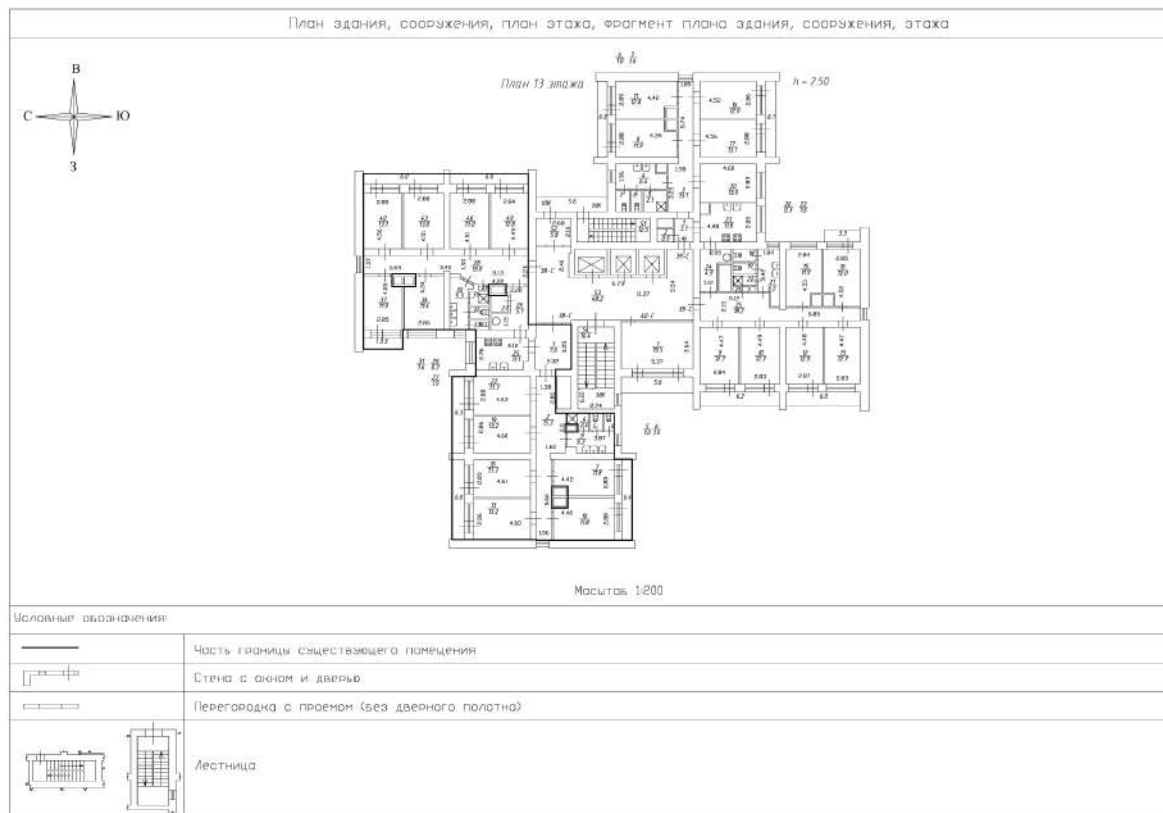

Масштаб 1:200

ДОКУМЕНТ ПОДПИСАН
ЭЛЕКТРОННОЙ ПОДПИСЬЮ

Сертификат: 83997148184797998005552191040001978443

Владелец: ПУБЛИЧНО-ПРАВОВАЯ КОМПАНИЯ

РОСКАДАСТР

Действителен: с 24.12.2025 по 19.03.2027

полное наименование должности

инициалы, фамилия

Здание

вид объекта недвижимости

Лист № 36 раздела 8

Всего листов раздела 8: 80


Всего разделов: 8

Всего листов выписки: 111

08.09.2026г. № КУВИ-001/2026-119296299

Кадастровый номер: 78:15:0830101:3013

Номер этажа (этажей): 13

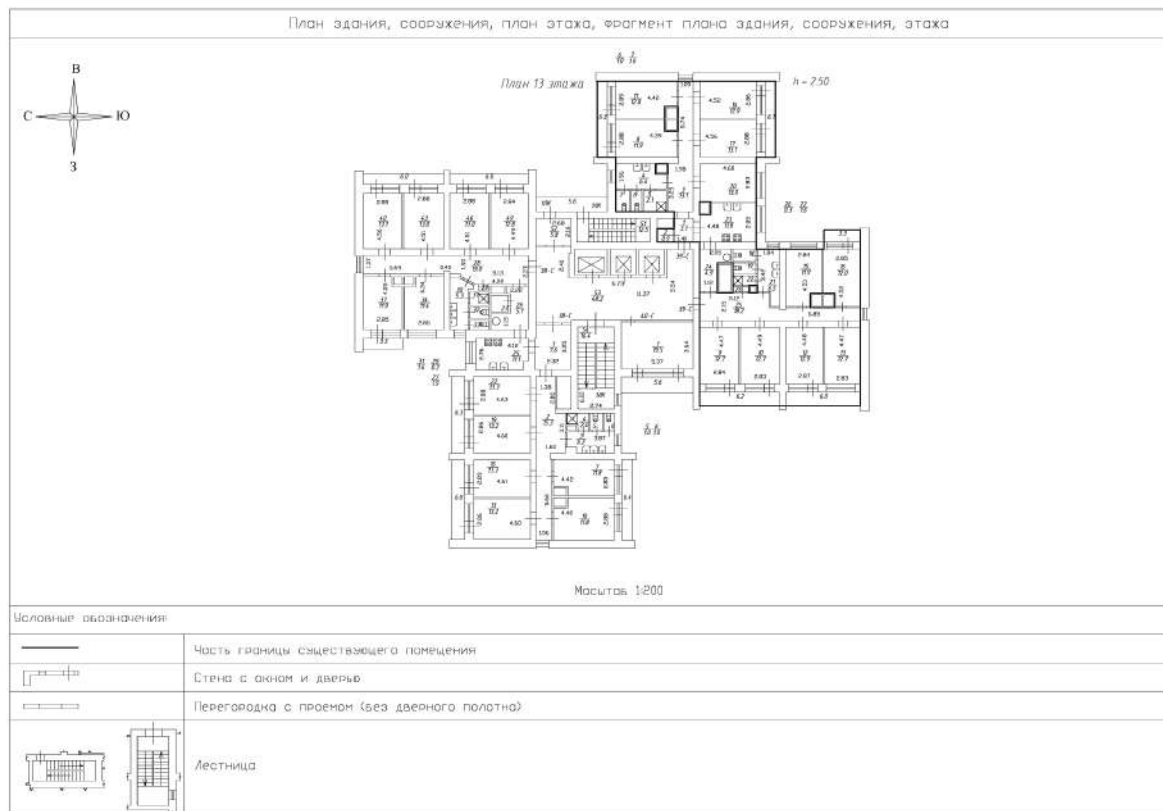

Масштаб 1:200

ДОКУМЕНТ ПОДПИСАН
ЭЛЕКТРОННОЙ ПОДПИСЬЮ

Сертификат: 83997148184797998005552191040001978443

Владелец: ПУБЛИЧНО-ПРАВОВАЯ КОМПАНИЯ

РОСКАДАСТР

Действителен: с 24.12.2025 по 19.03.2027

полное наименование должности

инициалы, фамилия

Здание			
вид объекта недвижимости			
Лист № 37 раздела 8	Всего листов раздела 8: 80	Всего разделов: 8	Всего листов выписки: 111
08.09.2026г. № КУВИ-001/2026-119296299			
Кадастровый номер: 78:15:0830101:3013		Номер этажа (этажей): 1	



Масштаб 1

полное наименование должности	 ДОКУМЕНТ ПОДПИСАН ЭЛЕКТРОННОЙ ПОДПИСЬЮ Сертификат: 83997148184797998005552191040001978443 Владелец: ПУБЛИЧНО-ПРАВОВАЯ КОМПАНИЯ РОСКАДАСТР Действителен: с 24.12.2025 по 19.03.2027	инициалы, фамилия

Здание			
вид объекта недвижимости			
Лист № 38 раздела 8	Всего листов раздела 8: 80	Всего разделов: 8	Всего листов выписки: 111
08.09.2026г. № КУВИ-001/2026-119296299			
Кадастровый номер: 78:15:0830101:3013		Номер этажа (этажей): 1	
			
Масштаб 1			

	 ДОКУМЕНТ ПОДПИСАН ЭЛЕКТРОННОЙ ПОДПИСЬЮ Сертификат: 83997148184797998005552191040001978443 Владелец: ПУБЛИЧНО-ПРАВОВАЯ КОМПАНИЯ РОСКАДАСТР Действителен: с 24.12.2025 по 19.03.2027		
полное наименование должности		инициалы, фамилия	

Здание

вид объекта недвижимости

Лист № 39 раздела 8

Всего листов раздела 8: 80


Всего разделов: 8

Всего листов выписки: 111

08.09.2026г. № КУВИ-001/2026-119296299

Кадастровый номер: 78:15:0830101:3013

Номер этажа (этажей): 13

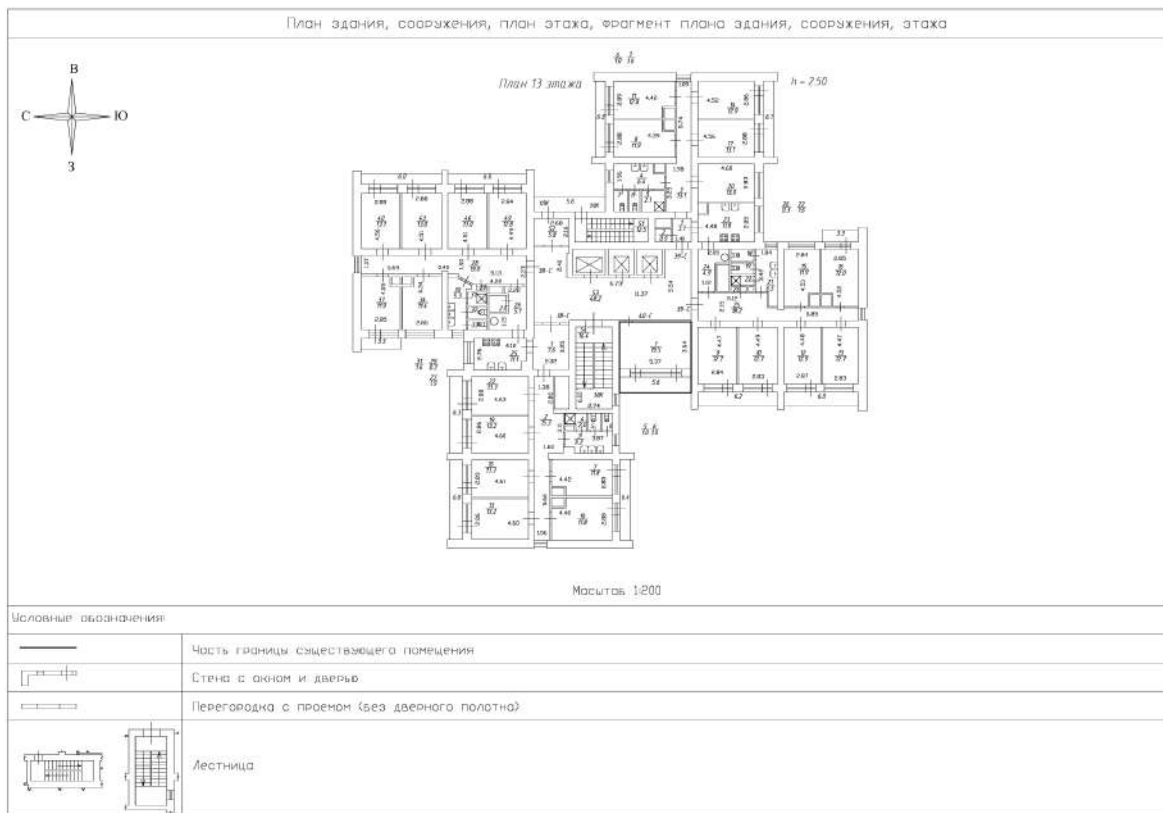

Масштаб 1:200

ДОКУМЕНТ ПОДПИСАН
ЭЛЕКТРОННОЙ ПОДПИСЬЮ

Сертификат: 83997148184797998005552191040001978443

Владелец: ПУБЛИЧНО-ПРАВОВАЯ КОМПАНИЯ

РОСКАДАСТР

Действителен: с 24.12.2025 по 19.03.2027

полное наименование должности

инициалы, фамилия

Здание

вид объекта недвижимости

Лист № 40 раздела 8

Всего листов раздела 8: 80


Всего разделов: 8

Всего листов выписки: 111

08.09.2026г. № КУВИ-001/2026-119296299

Кадастровый номер: 78:15:0830101:3013

Номер этажа (этажей): 14

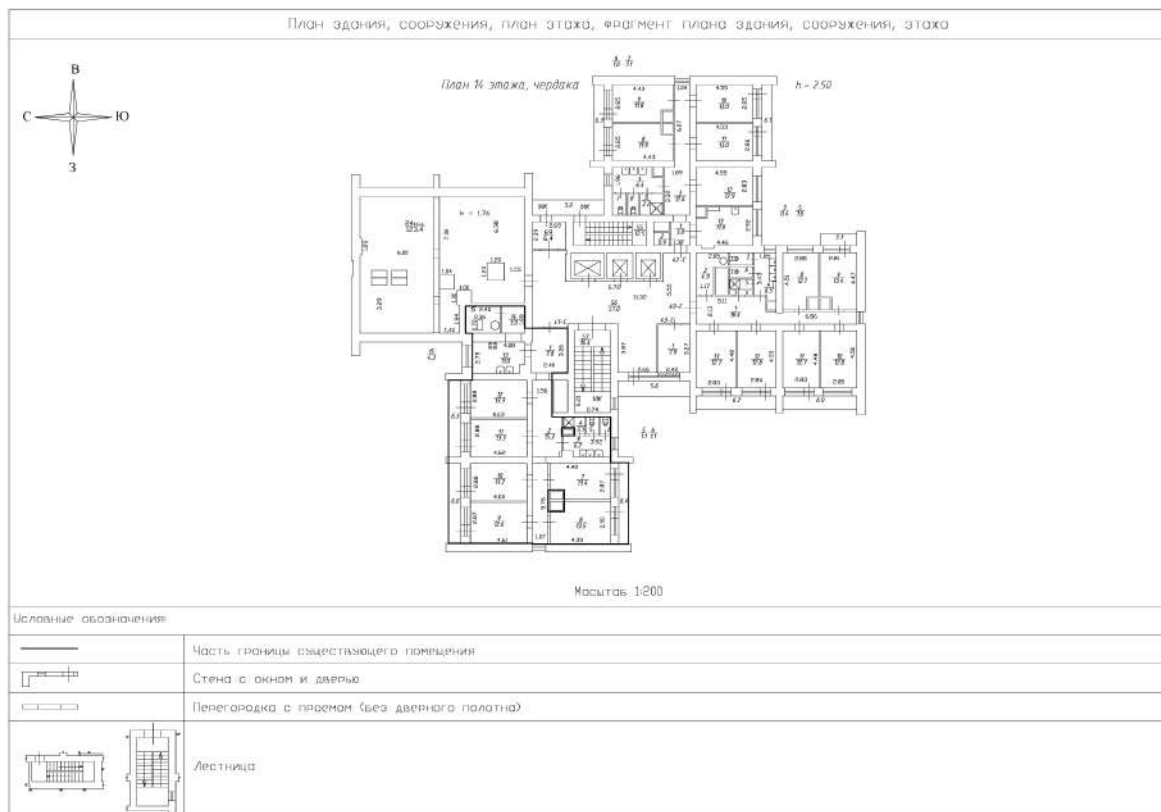

Масштаб 1:200

ДОКУМЕНТ ПОДПИСАН
ЭЛЕКТРОННОЙ ПОДПИСЬЮ

Сертификат: 83997148184797998005552191040001978443

Владелец: ПУБЛИЧНО-ПРАВОВАЯ КОМПАНИЯ

РОСКАДАСТР

Действителен: с 24.12.2025 по 19.03.2027

полное наименование должности

инициалы, фамилия

Здание

вид объекта недвижимости

Лист № 41 раздела 8

Всего листов раздела 8: 80


Всего разделов: 8

Всего листов выписки: 111

08.09.2026г. № КУВИ-001/2026-119296299

Кадастровый номер: 78:15:0830101:3013

Номер этажа (этажей): 14

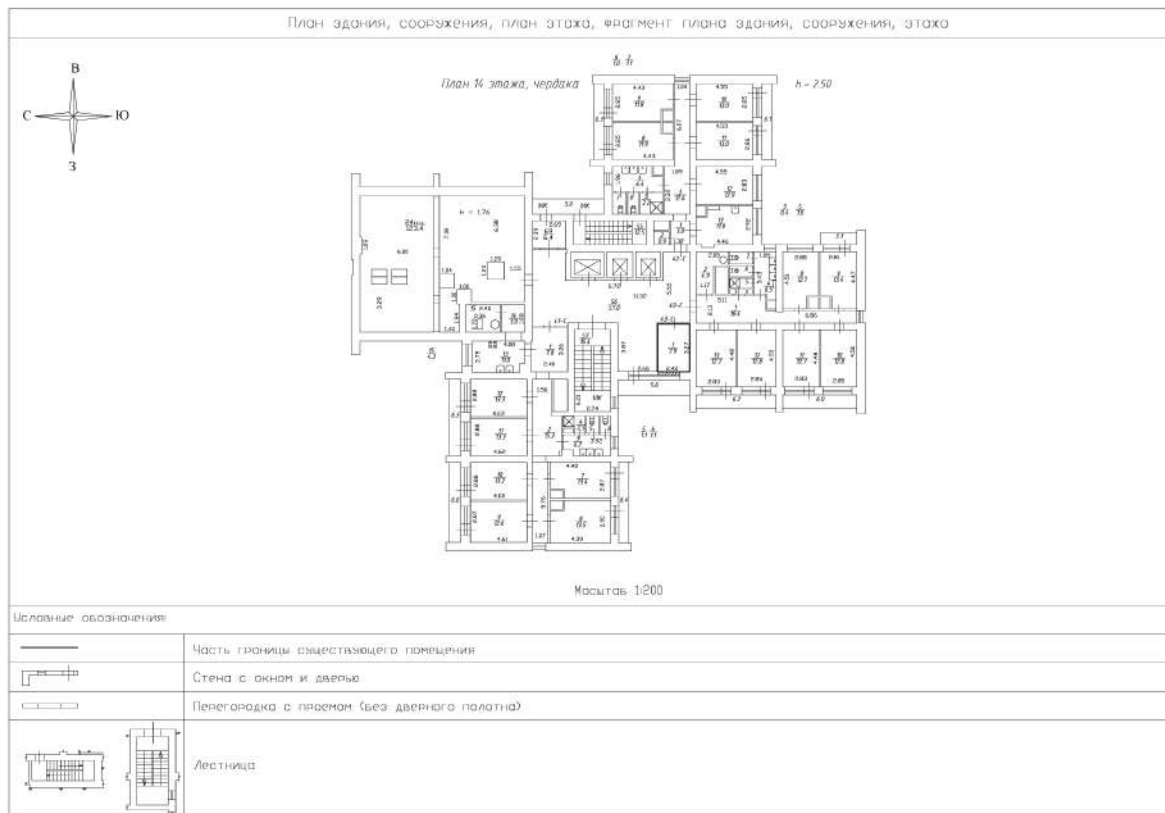

Масштаб 1:200

ДОКУМЕНТ ПОДПИСАН
ЭЛЕКТРОННОЙ ПОДПИСЬЮ

Сертификат: 83997148184797998005552191040001978443

Владелец: ПУБЛИЧНО-ПРАВОВАЯ КОМПАНИЯ

РОСКАДАСТР

Действителен: с 24.12.2025 по 19.03.2027

полное наименование должности

инициалы, фамилия

Здание

вид объекта недвижимости

Лист № 42 раздела 8

Всего листов раздела 8: 80


Всего разделов: 8

Всего листов выписки: 111

08.09.2026г. № КУВИ-001/2026-119296299

Кадастровый номер: 78:15:0830101:3013

Номер этажа (этажей): 15

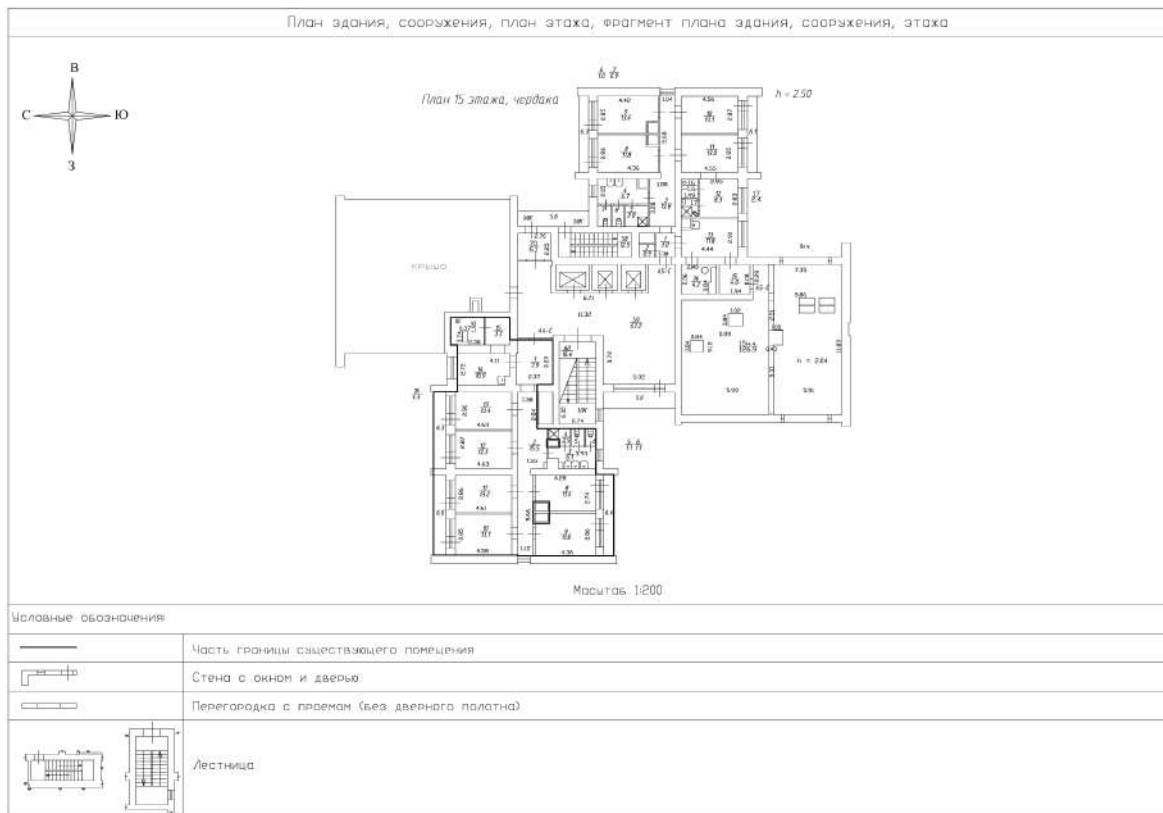

Масштаб 1:200

ДОКУМЕНТ ПОДПИСАН
ЭЛЕКТРОННОЙ ПОДПИСЬЮ

Сертификат: 83997148184797998005552191040001978443

Владелец: ПУБЛИЧНО-ПРАВОВАЯ КОМПАНИЯ

РОСКАДАСТР

Действителен: с 24.12.2025 по 19.03.2027

полное наименование должности

инициалы, фамилия

Здание

вид объекта недвижимости

Лист № 43 раздела 8

Всего листов раздела 8: 80


Всего разделов: 8

Всего листов выписки: 111

08.09.2026г. № КУВИ-001/2026-119296299

Кадастровый номер: 78:15:0830101:3013

Номер этажа (этажей): 15

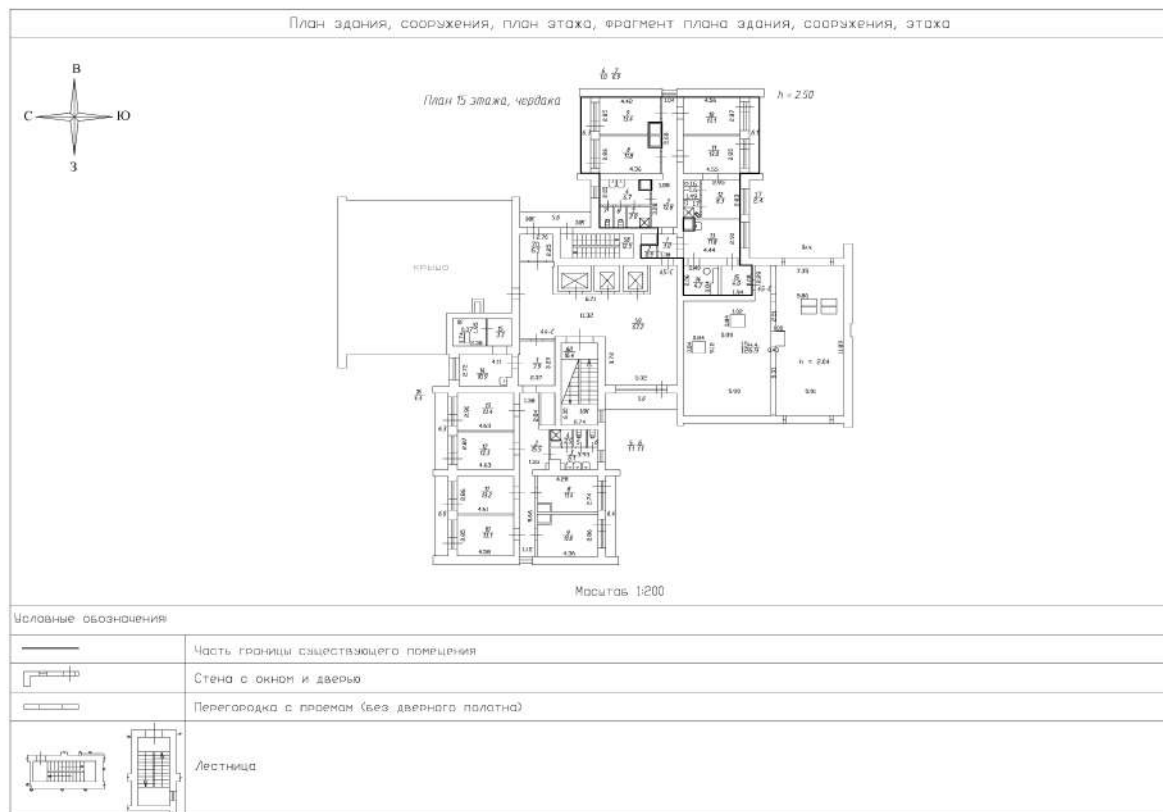

Масштаб 1:200

ДОКУМЕНТ ПОДПИСАН
ЭЛЕКТРОННОЙ ПОДПИСЬЮ

Сертификат: 83997148184797998005552191040001978443

Владелец: ПУБЛИЧНО-ПРАВОВАЯ КОМПАНИЯ

РОСКАДАСТР

Действителен: с 24.12.2025 по 19.03.2027

полное наименование должности

инициалы, фамилия

Здание			
вид объекта недвижимости			
Лист № 44 раздела 8	Всего листов раздела 8: 80	Всего разделов: 8	Всего листов выписки: 111
08.09.2026г. № КУВИ-001/2026-119296299			
Кадастровый номер: 78:15:0830101:3013		Номер этажа (этажей): 1	
			
Масштаб 1			

	 ДОКУМЕНТ ПОДПИСАН ЭЛЕКТРОННОЙ ПОДПИСЬЮ Сертификат: 83997148184797998005552191040001978443 Владелец: ПУБЛИЧНО-ПРАВОВАЯ КОМПАНИЯ РОСКАДАСТР Действителен: с 24.12.2025 по 19.03.2027		
полное наименование должности		инициалы, фамилия	

Здание

вид объекта недвижимости

Лист № 45 раздела 8

Всего листов раздела 8: 80


Всего разделов: 8

Всего листов выписки: 111

08.09.2026г. № КУВИ-001/2026-119296299

Кадастровый номер: 78:15:0830101:3013

Номер этажа (этажей): 1

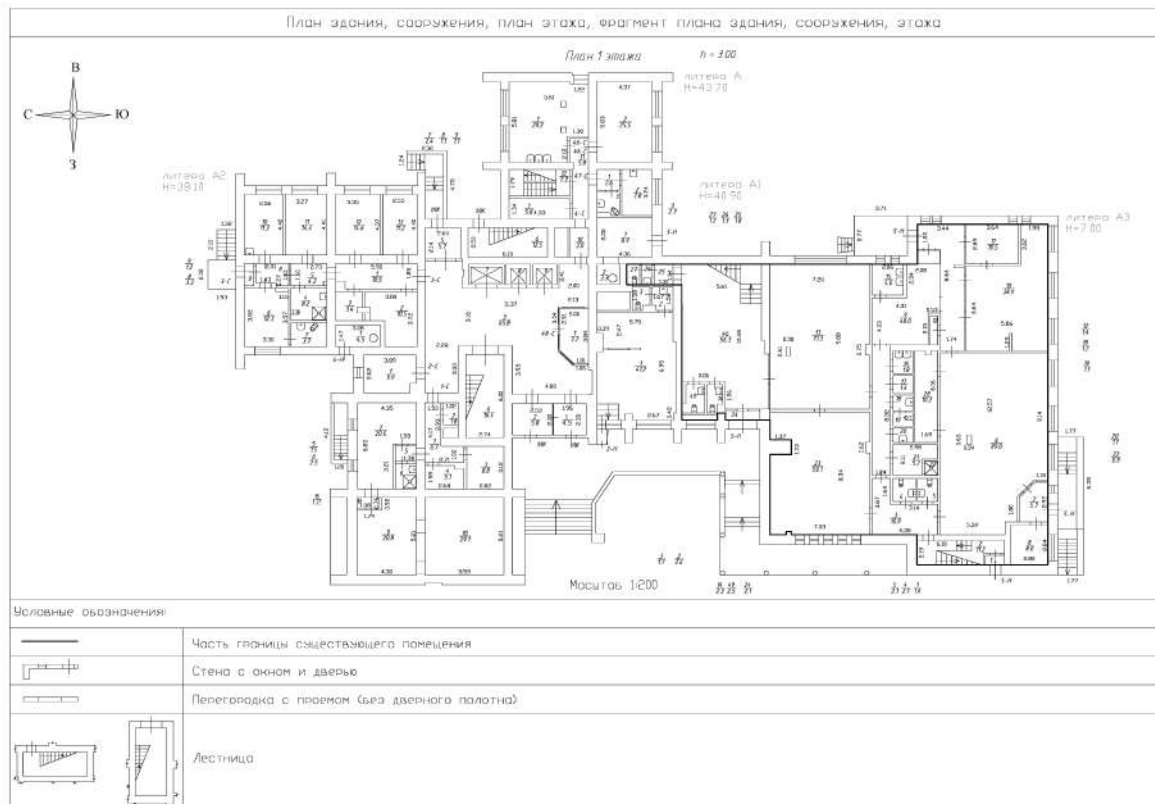

Масштаб 1:200

ДОКУМЕНТ ПОДПИСАН
ЭЛЕКТРОННОЙ ПОДПИСЬЮ

Сертификат: 83997148184797998005552191040001978443

Владелец: ПУБЛИЧНО-ПРАВОВАЯ КОМПАНИЯ

РОСКАДАСТР

Действителен: с 24.12.2025 по 19.03.2027

полное наименование должности

инициалы, фамилия

Здание

вид объекта недвижимости

Лист № 46 раздела 8

Всего листов раздела 8: 80


Всего разделов: 8

Всего листов выписки: 111

08.09.2026г. № КУВИ-001/2026-119296299

Кадастровый номер: 78:15:0830101:3013

Номер этажа (этажей): 2

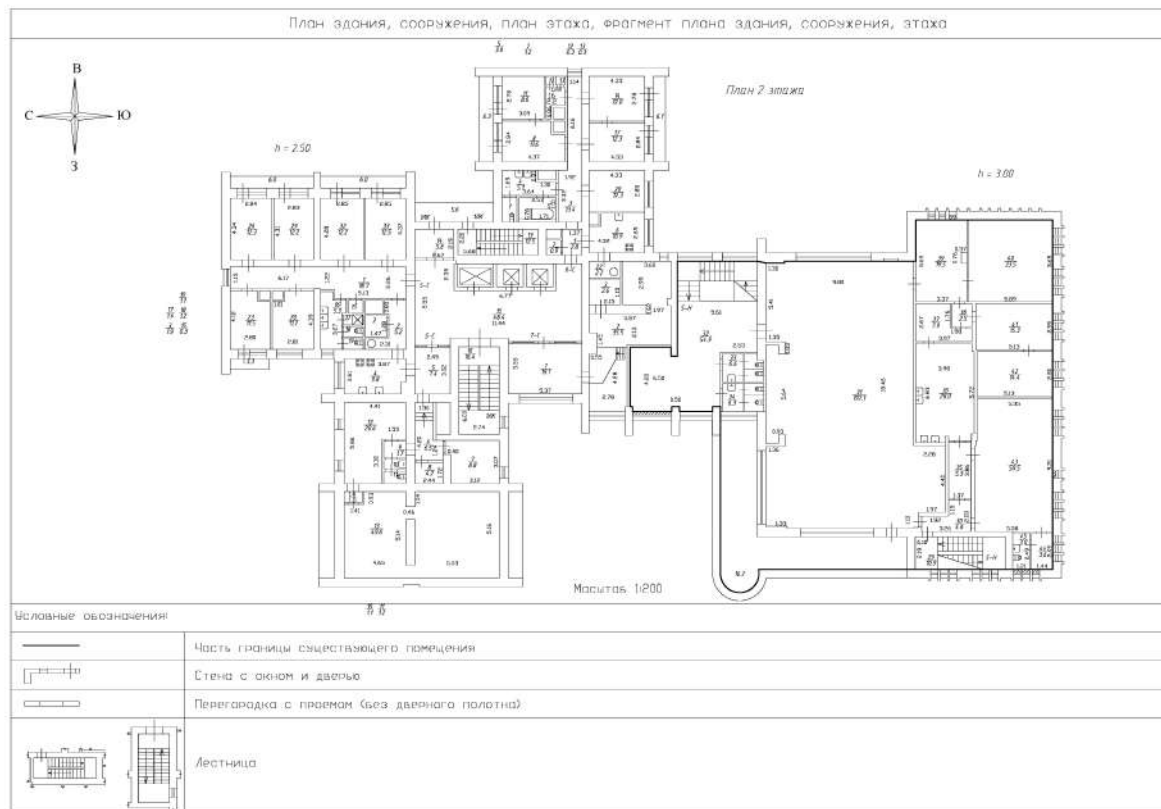

Масштаб 1:200

ДОКУМЕНТ ПОДПИСАН
ЭЛЕКТРОННОЙ ПОДПИСЬЮ

Сертификат: 83997148184797998005552191040001978443

Владелец: ПУБЛИЧНО-ПРАВОВАЯ КОМПАНИЯ

РОСКАДАСТР

Действителен: с 24.12.2025 по 19.03.2027

полное наименование должности

инициалы, фамилия

Здание

вид объекта недвижимости

Лист № 47 раздела 8

Всего листов раздела 8: 80


Всего разделов: 8

Всего листов выписки: 111

08.09.2026г. № КУВИ-001/2026-119296299

Кадастровый номер: 78:15:0830101:3013

Номер этажа (этажей): 2

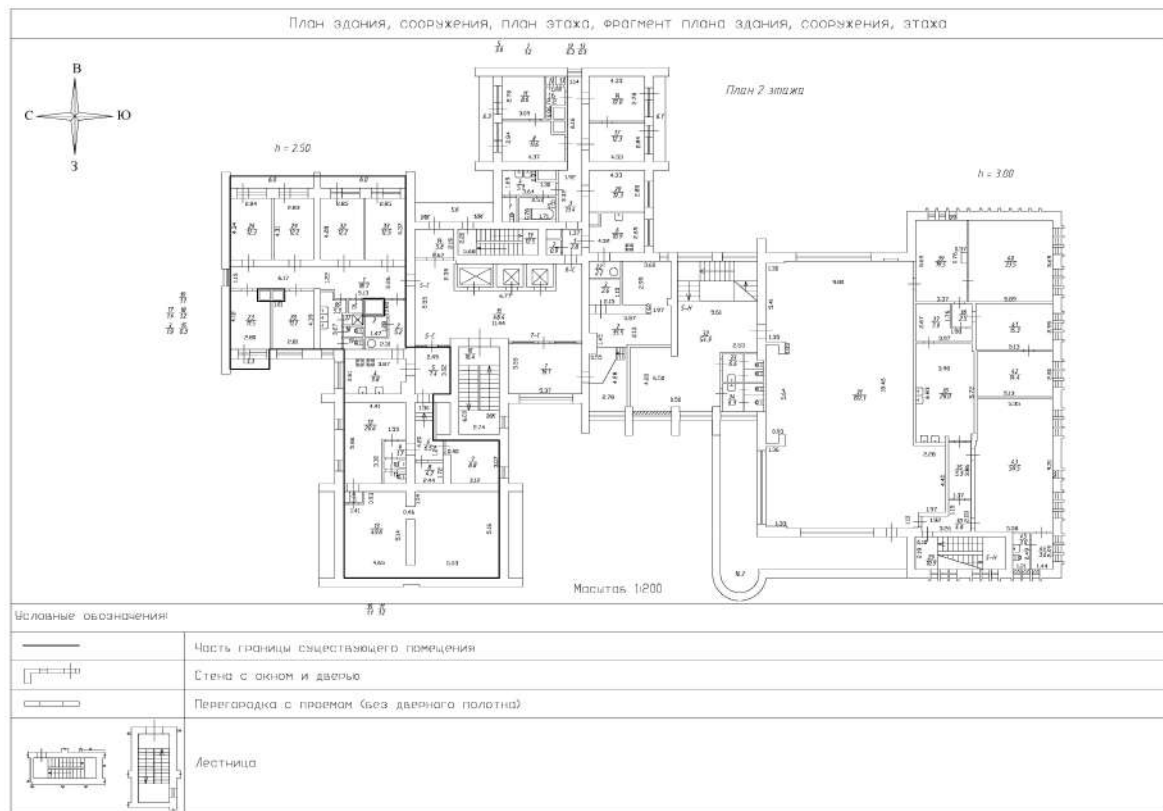

Масштаб 1:200

ДОКУМЕНТ ПОДПИСАН
ЭЛЕКТРОННОЙ ПОДПИСЬЮ

Сертификат: 83997148184797998005552191040001978443

Владелец: ПУБЛИЧНО-ПРАВОВАЯ КОМПАНИЯ

РОСКАДАСТР

Действителен: с 24.12.2025 по 19.03.2027

полное наименование должности

инициалы, фамилия

Здание			
вид объекта недвижимости			
Лист № 48 раздела 8	Всего листов раздела 8: 80	Всего разделов: 8	Всего листов выписки: 111
08.09.2026г. № КУВИ-001/2026-119296299			
Кадастровый номер: 78:15:0830101:3013		Номер этажа (этажей): Технический этаж	

План здания, сооружения, план этажа, фрагмент плана здания, сооружения, этажа План технического этажа Масштаб 1:200 Условные обозначения: <table><tr><td></td><td>Часть границы вновь образованного помещения</td></tr><tr><td></td><td>Стена с окном и дверью</td></tr><tr><td></td><td>Перегородка с проемом (без дверного полотна)</td></tr><tr><td></td><td>Лестница</td></tr></table>			Часть границы вновь образованного помещения		Стена с окном и дверью		Перегородка с проемом (без дверного полотна)		Лестница
	Часть границы вновь образованного помещения								
	Стена с окном и дверью								
	Перегородка с проемом (без дверного полотна)								
	Лестница								
Масштаб 1:200									

полное наименование должности	ДОКУМЕНТ ПОДПИСАН ЭЛЕКТРОННОЙ ПОДПИСЬЮ Сертификат: 83997148184797998005552191040001978443 Владелец: ПУБЛИЧНО-ПРАВОВАЯ КОМПАНИЯ РОСКАДАСТР Действителен: с 24.12.2025 по 19.03.2027	инициалы, фамилия

Здание			
вид объекта недвижимости			
Лист № 49 раздела 8	Всего листов раздела 8: 80	Всего разделов: 8	Всего листов выписки: 111
08.09.2026г. № КУВИ-001/2026-119296299			
Кадастровый номер: 78:15:0830101:3013		Номер этажа (этажей): 2	

План здания, сооружения, план этажа, фрагмент плана здания, сооружения, этажа В С Ю 3 h = 250 h = 300 Масштаб 1:200 План 2 этажа									
Условные обозначения: <table><tr><td></td><td>Часть границы существующего помещения</td></tr><tr><td></td><td>Стена с окном и дверью</td></tr><tr><td></td><td>Перегородка с проемом (без дверного полотна)</td></tr><tr><td></td><td>Лестница</td></tr></table>			Часть границы существующего помещения		Стена с окном и дверью		Перегородка с проемом (без дверного полотна)		Лестница
	Часть границы существующего помещения								
	Стена с окном и дверью								
	Перегородка с проемом (без дверного полотна)								
	Лестница								
Масштаб 1:200									

полное наименование должности	 ДОКУМЕНТ ПОДПИСАН ЭЛЕКТРОННОЙ ПОДПИСЬЮ Сертификат: 83997148184797998005552191040001978443 Владелец: ПУБЛИЧНО-ПРАВОВАЯ КОМПАНИЯ РОСКАДАСТР Действителен: с 24.12.2025 по 19.03.2027		
			инициалы, фамилия

Здание

вид объекта недвижимости

Лист № 50 раздела 8

Всего листов раздела 8: 80


Всего разделов: 8

Всего листов выписки: 111

08.09.2026г. № КУВИ-001/2026-119296299

Кадастровый номер: 78:15:0830101:3013

Номер этажа (этажей): подвал

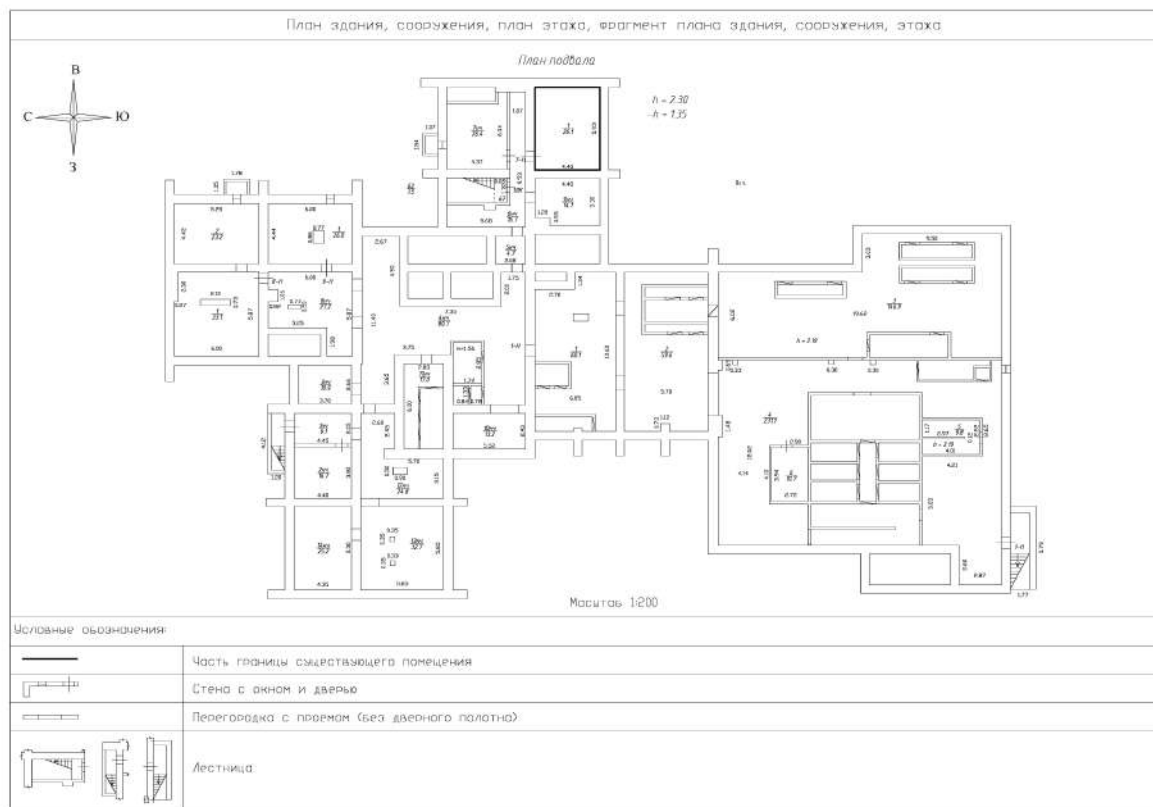

Масштаб 1:200

ДОКУМЕНТ ПОДПИСАН
ЭЛЕКТРОННОЙ ПОДПИСЬЮ

Сертификат: 83997148184797998005552191040001978443

Владелец: ПУБЛИЧНО-ПРАВОВАЯ КОМПАНИЯ

РОСКАДАСТР

Действителен: с 24.12.2025 по 19.03.2027

полное наименование должности

инициалы, фамилия

Здание

вид объекта недвижимости

Лист № 51 раздела 8

Всего листов раздела 8: 80


Всего разделов: 8

Всего листов выписки: 111

08.09.2026г. № КУВИ-001/2026-119296299

Кадастровый номер: 78:15:0830101:3013

Номер этажа (этажей): 2

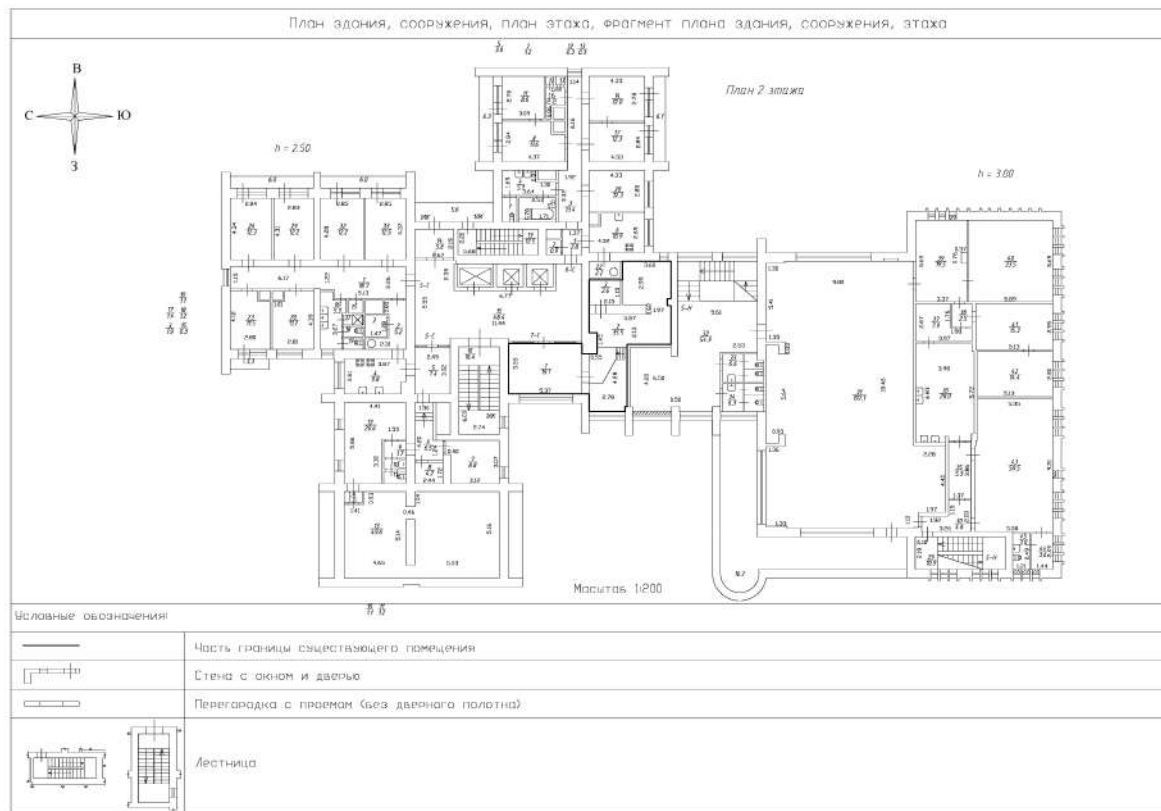

Масштаб 1:200

ДОКУМЕНТ ПОДПИСАН
ЭЛЕКТРОННОЙ ПОДПИСЬЮ

Сертификат: 83997148184797998005552191040001978443

Владелец: ПУБЛИЧНО-ПРАВОВАЯ КОМПАНИЯ

РОСКАДАСТР

Действителен: с 24.12.2025 по 19.03.2027

полное наименование должности

инициалы, фамилия

Здание

вид объекта недвижимости

Лист № 52 раздела 8

Всего листов раздела 8: 80


Всего разделов: 8

Всего листов выписки: 111

08.09.2026г. № КУВИ-001/2026-119296299

Кадастровый номер: 78:15:0830101:3013

Номер этажа (этажей): подвал

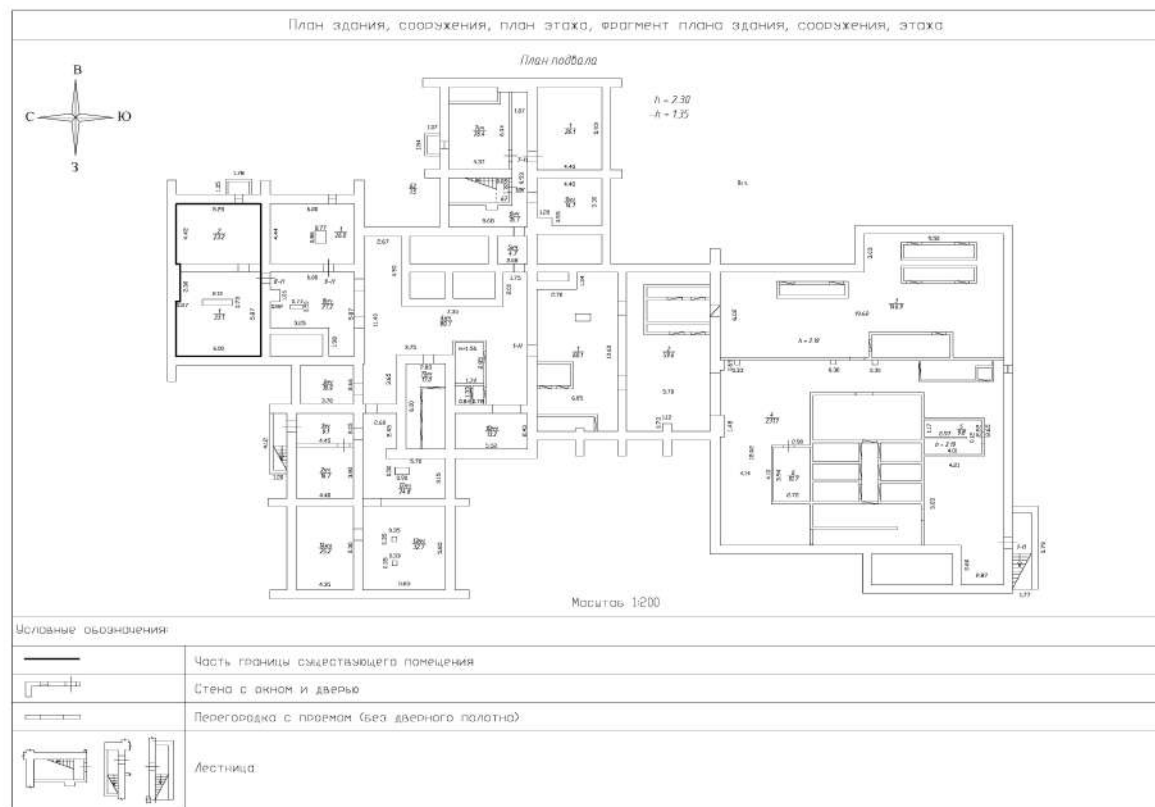

Масштаб 1:200

ДОКУМЕНТ ПОДПИСАН
ЭЛЕКТРОННОЙ ПОДПИСЬЮ

Сертификат: 83997148184797998005552191040001978443

Владелец: ПУБЛИЧНО-ПРАВОВАЯ КОМПАНИЯ

РОСКАДАСТР

Действителен: с 24.12.2025 по 19.03.2027

полное наименование должности

инициалы, фамилия

Здание

вид объекта недвижимости

Лист № 53 раздела 8

Всего листов раздела 8: 80


Всего разделов: 8

Всего листов выписки: 111

08.09.2026г. № КУВИ-001/2026-119296299

Кадастровый номер: 78:15:0830101:3013

Номер этажа (этажей): 3

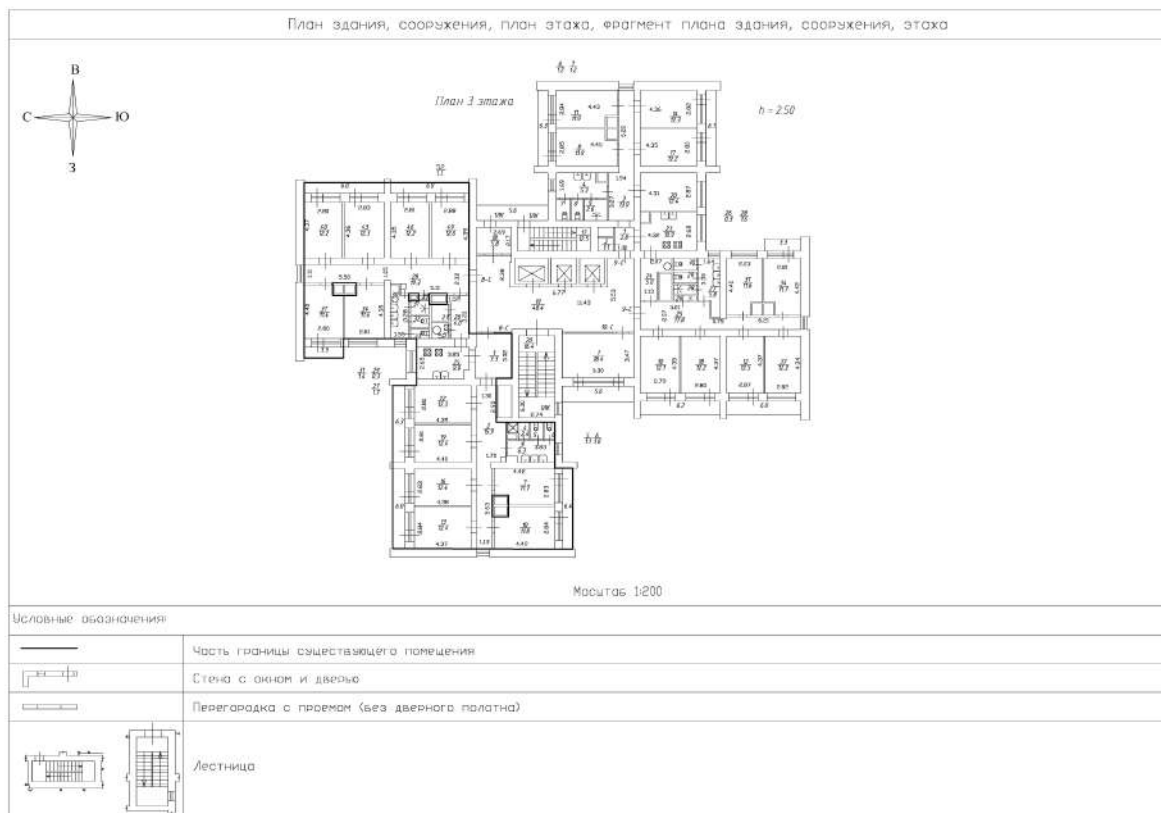

Масштаб 1:200

ДОКУМЕНТ ПОДПИСАН
ЭЛЕКТРОННОЙ ПОДПИСЬЮ

Сертификат: 83997148184797998005552191040001978443

Владелец: ПУБЛИЧНО-ПРАВОВАЯ КОМПАНИЯ

РОСКАДАСТР

Действителен: с 24.12.2025 по 19.03.2027

полное наименование должности

инициалы, фамилия

Здание

вид объекта недвижимости

Лист № 54 раздела 8

Всего листов раздела 8: 80


Всего разделов: 8

Всего листов выписки: 111

08.09.2026г. № КУВИ-001/2026-119296299

Кадастровый номер: 78:15:0830101:3013

Номер этажа (этажей): подвал

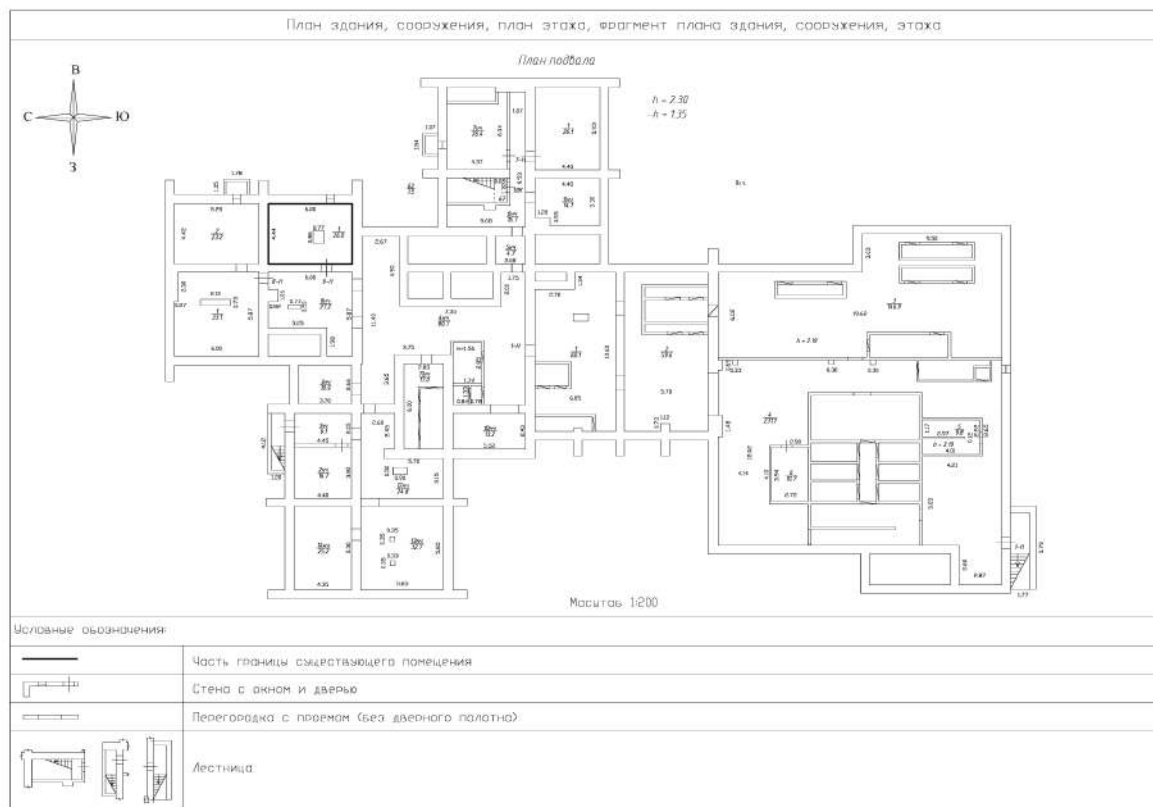

Масштаб 1:200

ДОКУМЕНТ ПОДПИСАН
ЭЛЕКТРОННОЙ ПОДПИСЬЮ

Сертификат: 83997148184797998005552191040001978443

Владелец: ПУБЛИЧНО-ПРАВОВАЯ КОМПАНИЯ

РОСКАДАСТР


Действителен: с 24.12.2025 по 19.03.2027

полное наименование должности

инициалы, фамилия


Здание			
вид объекта недвижимости			
Лист № 55 раздела 8	Всего листов раздела 8: 80	Всего разделов: 8	Всего листов выписки: 111
08.09.2026г. № КУВИ-001/2026-119296299			
Кадастровый номер: 78:15:0830101:3013		Номер этажа (этажей): 3	

План здания, сооружения, план этажа, фрагмент плана здания, сооружения, этажа

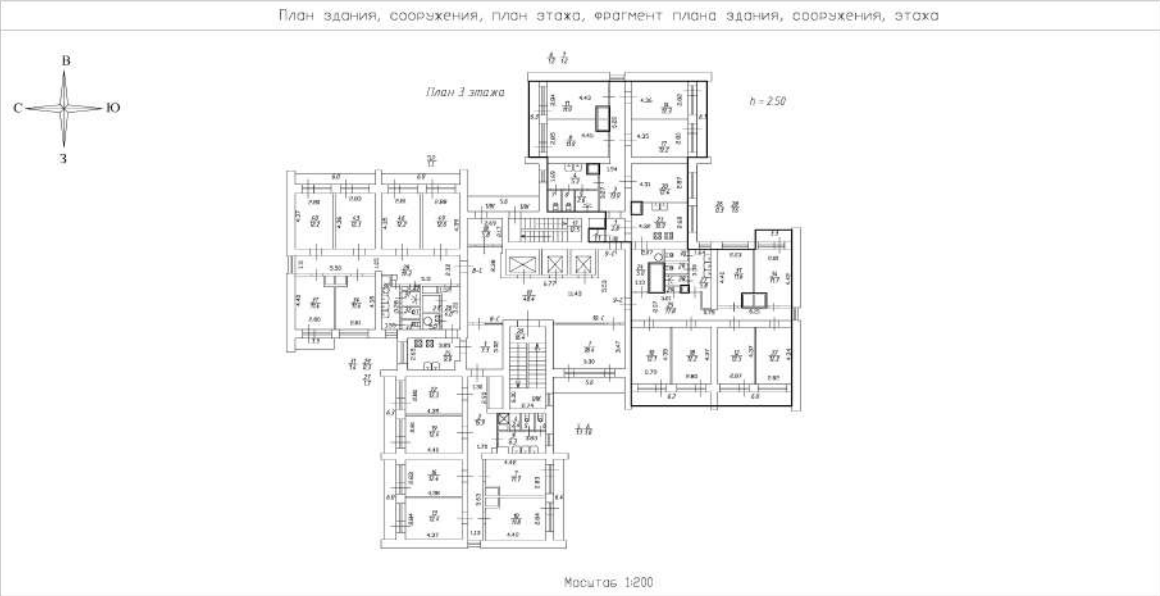

Масштаб 1:200


Условные обозначения:

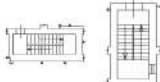	Часть границы существующего помещения
	Стена с окном и дверью
	Перегородка с проемом (без дверного полотна)
	Лестница

Масштаб 1:200

полное наименование должности	 ДОКУМЕНТ ПОДПИСАН ЭЛЕКТРОННОЙ ПОДПИСЬЮ Сертификат: 83997148184797998005552191040001978443 Владелец: ПУБЛИЧНО-ПРАВОВАЯ КОМПАНИЯ РОСКАДАСТР Действителен: с 24.12.2025 по 19.03.2027		инициалы, фамилия

Здание			
вид объекта недвижимости			
Лист № 56 раздела 8	Всего листов раздела 8: 80	Всего разделов: 8	Всего листов выписки: 111
08.09.2026г. № КУВИ-001/2026-119296299			
Кадастровый номер: 78:15:0830101:3013		Номер этажа (этажей): подвал	

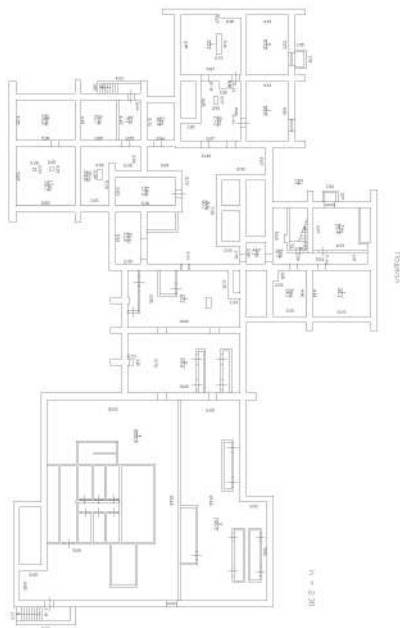

Масштаб 1

полное наименование должности		ДОКУМЕНТ ПОДПИСАН		инициалы, фамилия	
		ЭЛЕКТРОННОЙ ПОДПИСЬЮ			
		Сертификат: 83997148184797998005552191040001978443			
		Владелец: ПУБЛИЧНО-ПРАВОВАЯ КОМПАНИЯ			
		РОСКАДАСТР			
		Действителен: с 24.12.2025 по 19.03.2027			

Здание

вид объекта недвижимости

Лист № 57 раздела 8

Всего листов раздела 8: 80


Всего разделов: 8

Всего листов выписки: 111

08.09.2026г. № КУВИ-001/2026-119296299

Кадастровый номер: 78:15:0830101:3013

Номер этажа (этажей): 1

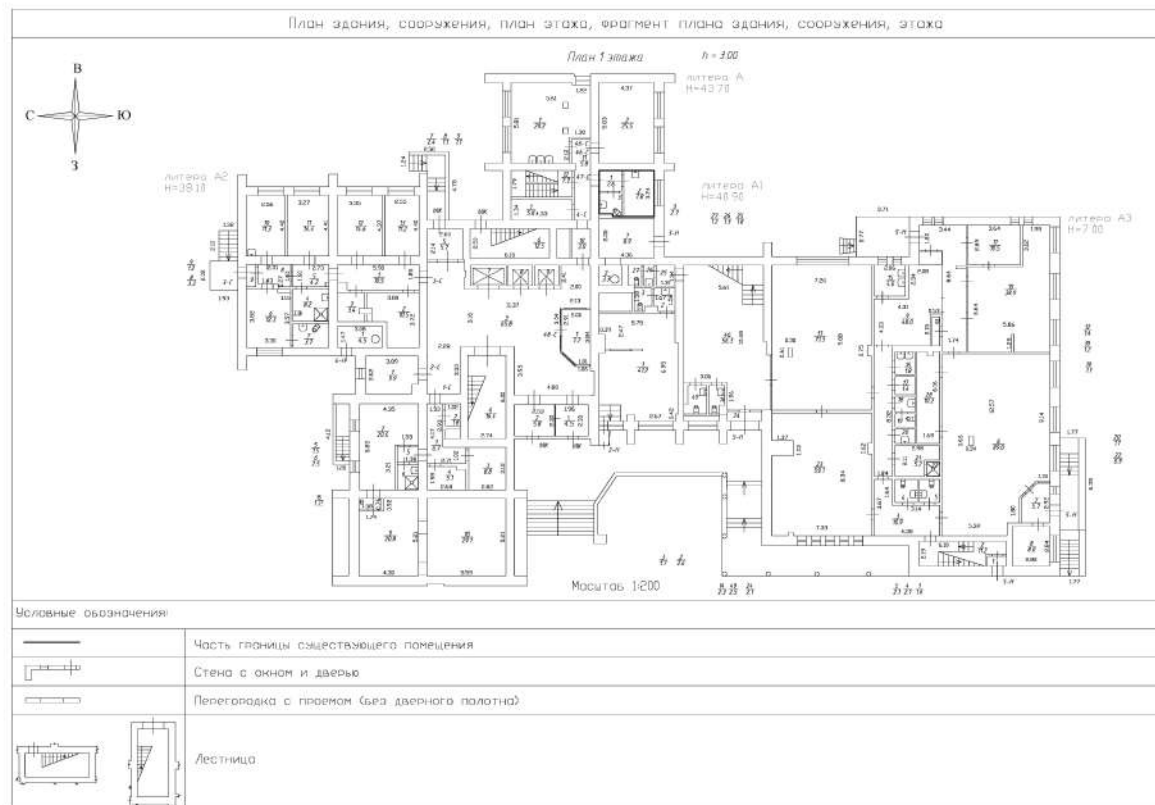

Масштаб 1:200

ДОКУМЕНТ ПОДПИСАН
ЭЛЕКТРОННОЙ ПОДПИСЬЮ

Сертификат: 83997148184797998005552191040001978443

Владелец: ПУБЛИЧНО-ПРАВОВАЯ КОМПАНИЯ

РОСКАДАСТР

Действителен: с 24.12.2025 по 19.03.2027

полное наименование должности

инициалы, фамилия

Здание

вид объекта недвижимости

Лист № 58 раздела 8

Всего листов раздела 8: 80


Всего разделов: 8

Всего листов выписки: 111

08.09.2026г. № КУВИ-001/2026-119296299

Кадастровый номер: 78:15:0830101:3013

Номер этажа (этажей): 1

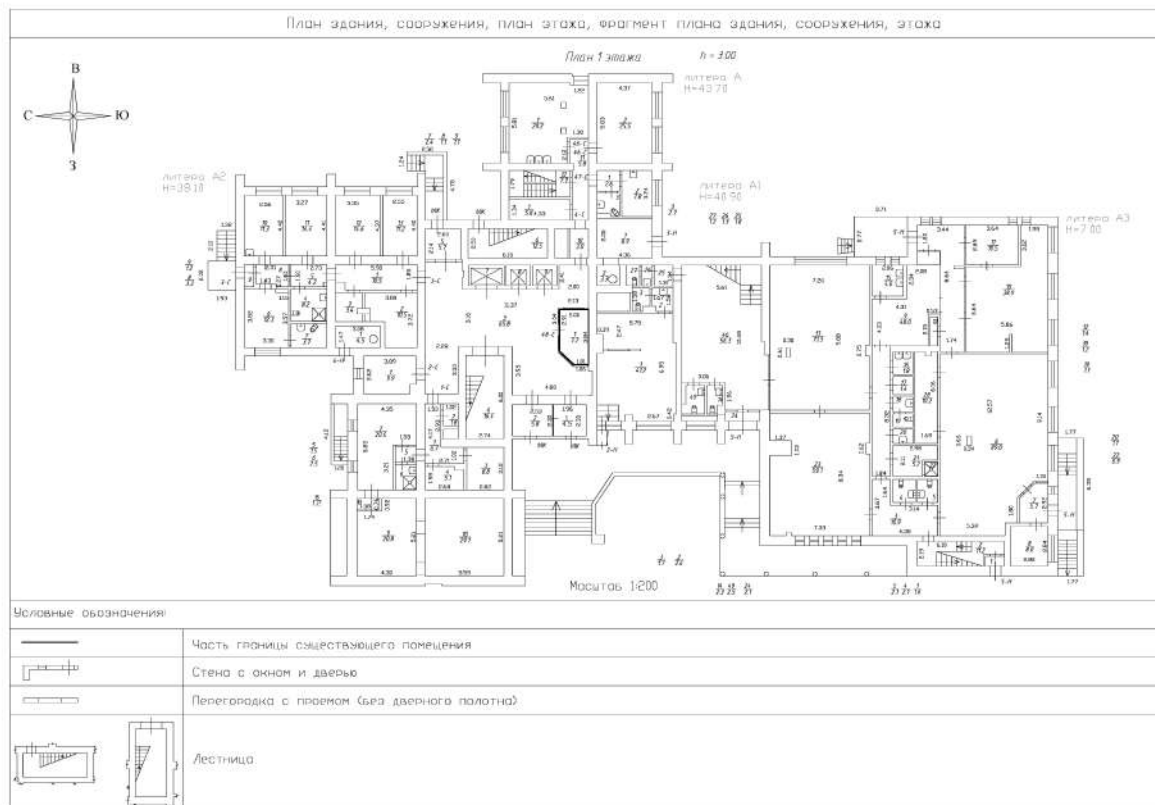

Масштаб 1:200

ДОКУМЕНТ ПОДПИСАН
ЭЛЕКТРОННОЙ ПОДПИСЬЮ

Сертификат: 83997148184797998005552191040001978443

Владелец: ПУБЛИЧНО-ПРАВОВАЯ КОМПАНИЯ

РОСКАДАСТР

Действителен: с 24.12.2025 по 19.03.2027

полное наименование должности

инициалы, фамилия

Здание

вид объекта недвижимости

Лист № 59 раздела 8

Всего листов раздела 8: 80


Всего разделов: 8

Всего листов выписки: 111

08.09.2026г. № КУВИ-001/2026-119296299

Кадастровый номер: 78:15:0830101:3013

Номер этажа (этажей): Технический этаж

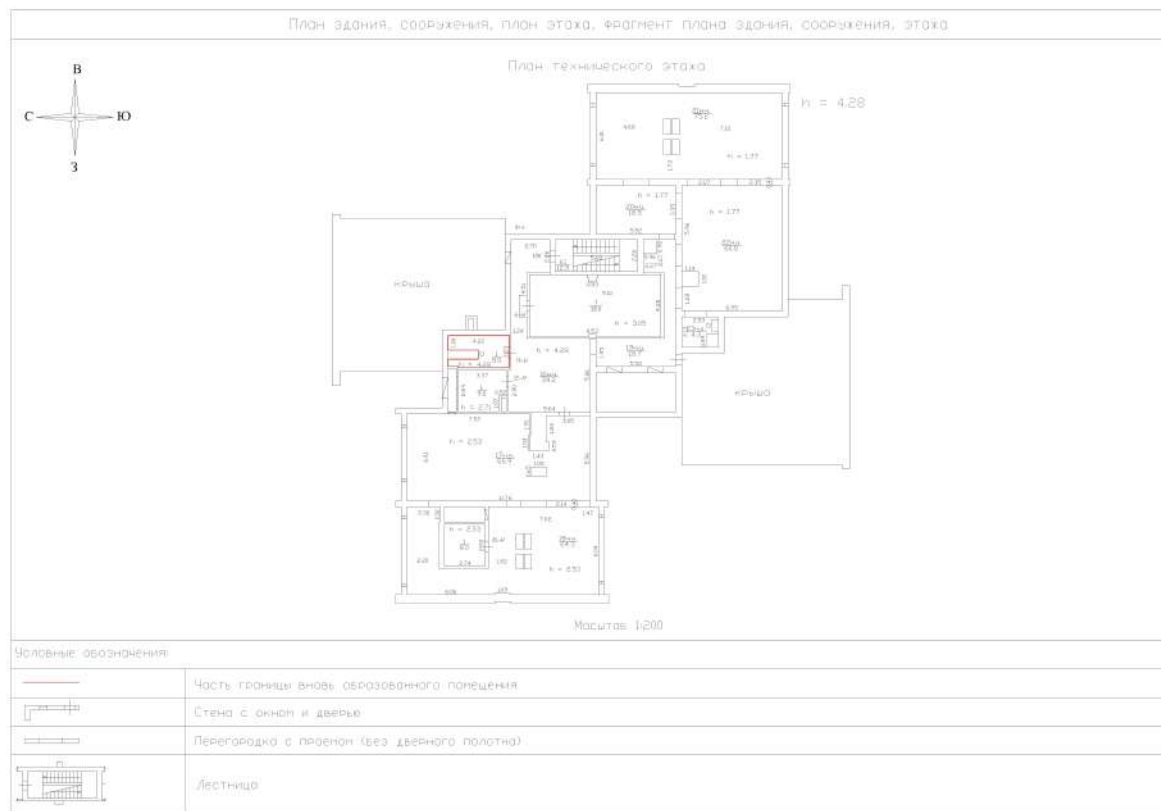

Масштаб 1:200

ДОКУМЕНТ ПОДПИСАН
ЭЛЕКТРОННОЙ ПОДПИСЬЮ

Сертификат: 83997148184797998005552191040001978443

Владелец: ПУБЛИЧНО-ПРАВОВАЯ КОМПАНИЯ

РОСКАДАСТР

Действителен: с 24.12.2025 по 19.03.2027

полное наименование должности


инициалы, фамилия

Здание			
вид объекта недвижимости			
Лист № 60 раздела 8	Всего листов раздела 8: 80	Всего разделов: 8	Всего листов выписки: 111
08.09.2026г. № КУВИ-001/2026-119296299			
Кадастровый номер: 78:15:0830101:3013		Номер этажа (этажей): Технический этаж	

План здания, сооружения, план этажа, фрагмент плана здания, сооружения, этажа Масштаб 1:200 Условные обозначения: <table><tr><td></td><td>Часть границы вновь образованного помещения</td></tr><tr><td></td><td>Стена с окном и дверью</td></tr><tr><td></td><td>Перегородка с проемом (без дверного полотна)</td></tr><tr><td></td><td>Лестница</td></tr></table>			Часть границы вновь образованного помещения		Стена с окном и дверью		Перегородка с проемом (без дверного полотна)		Лестница
	Часть границы вновь образованного помещения								
	Стена с окном и дверью								
	Перегородка с проемом (без дверного полотна)								
	Лестница								
Масштаб 1:200									

полное наименование должности	ДОКУМЕНТ ПОДПИСАН ЭЛЕКТРОННОЙ ПОДПИСЬЮ Сертификат: 83997148184797998005552191040001978443 Владелец: ПУБЛИЧНО-ПРАВОВАЯ КОМПАНИЯ РОСКАДАСТР Действителен: с 24.12.2025 по 19.03.2027	инициалы, фамилия

Здание			
вид объекта недвижимости			
Лист № 61 раздела 8	Всего листов раздела 8: 80	Всего разделов: 8	Всего листов выписки: 111
08.09.2026г. № КУВИ-001/2026-119296299			
Кадастровый номер: 78:15:0830101:3013		Номер этажа (этажей): Технический этаж	

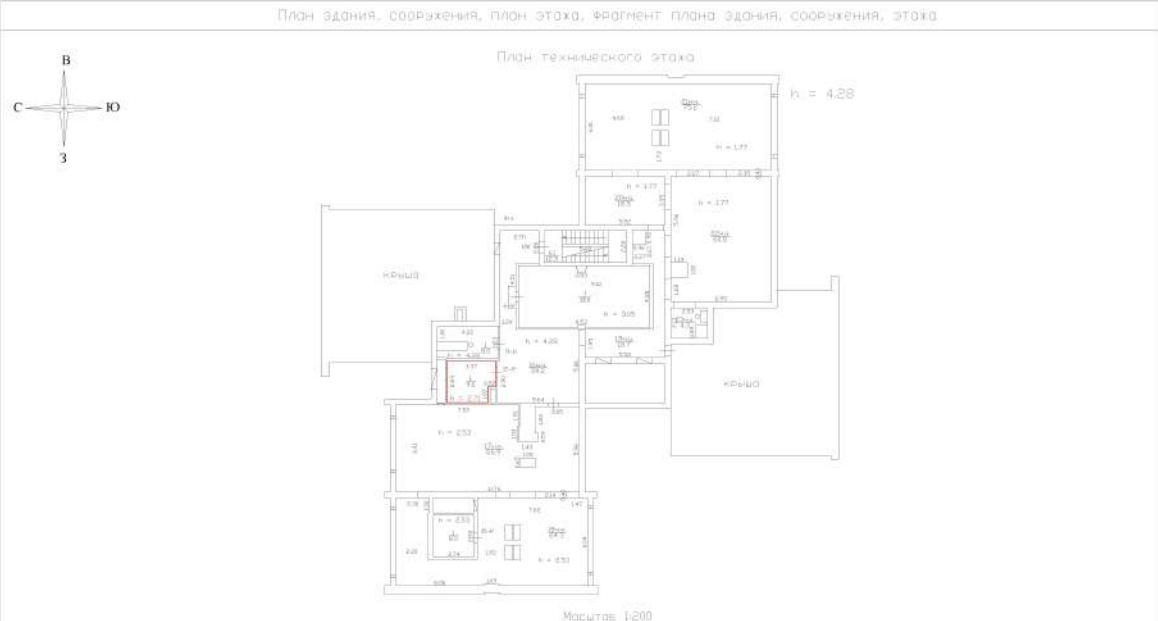План здания, сооружения, план этажа, фрагмент плана здания, сооружения, этажа  Условные обозначения: <table><tr><td></td><td>Часть границы вновь образованного помещения</td></tr><tr><td></td><td>Стена с окном и дверью</td></tr><tr><td></td><td>Перегородка с проемом (без дверного полотна)</td></tr><tr><td></td><td>Лестница</td></tr></table>			Часть границы вновь образованного помещения		Стена с окном и дверью		Перегородка с проемом (без дверного полотна)		Лестница
	Часть границы вновь образованного помещения								
	Стена с окном и дверью								
	Перегородка с проемом (без дверного полотна)								
	Лестница								
Масштаб 1:200									

полное наименование должности	 ДОКУМЕНТ ПОДПИСАН ЭЛЕКТРОННОЙ ПОДПИСЬЮ Сертификат: 83997148184797998005552191040001978443 Владелец: ПУБЛИЧНО-ПРАВОВАЯ КОМПАНИЯ РОСКАДАСТР Действителен: с 24.12.2025 по 19.03.2027	инициалы, фамилия

Здание

вид объекта недвижимости

Лист № 62 раздела 8

Всего листов раздела 8: 80


Всего разделов: 8

Всего листов выписки: 111

08.09.2026г. № КУВИ-001/2026-119296299

Кадастровый номер: 78:15:0830101:3013

Номер этажа (этажей): 14

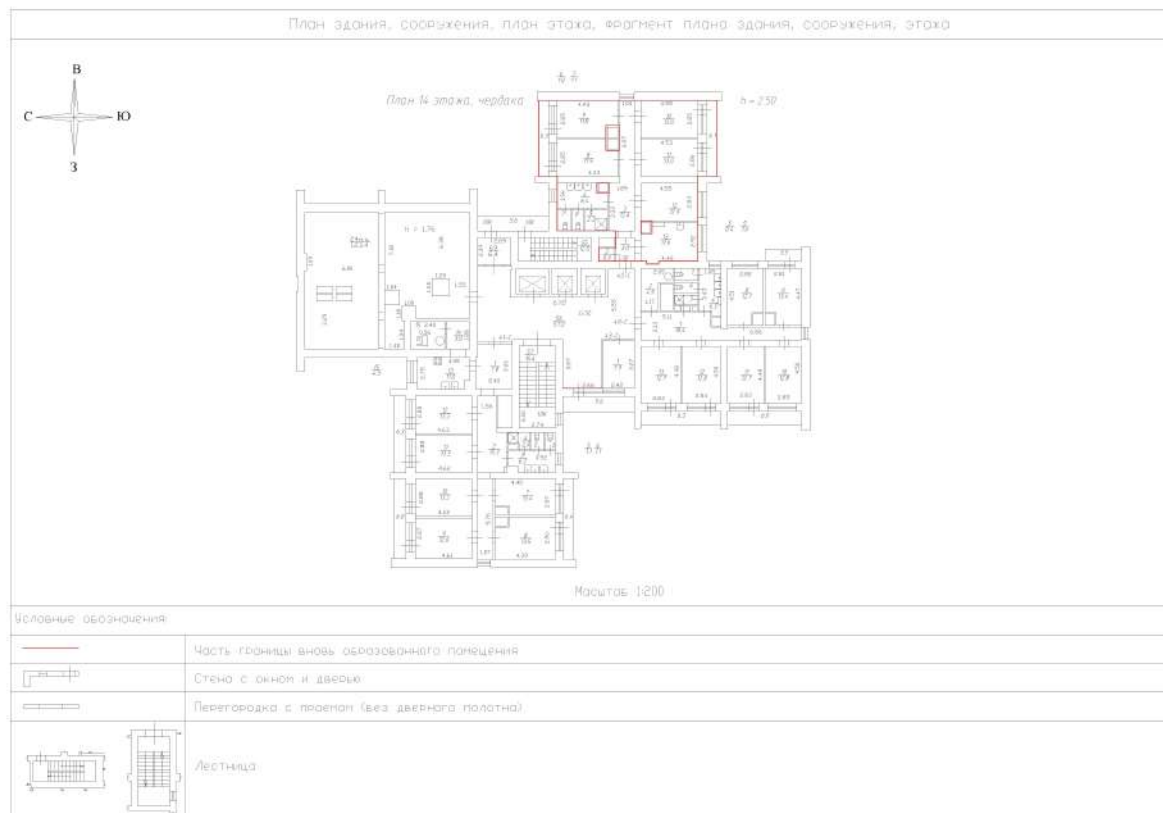

Масштаб 1:200

ДОКУМЕНТ ПОДПИСАН
ЭЛЕКТРОННОЙ ПОДПИСЬЮСертификат: 83997148184797998005552191040001978443
Владелец: ПУБЛИЧНО-ПРАВОВАЯ КОМПАНИЯ
РОСКАДАСТР
Действителен: с 24.12.2025 по 19.03.2027

полное наименование должности

инициалы, фамилия

Здание			
вид объекта недвижимости			
Лист № 63 раздела 8	Всего листов раздела 8: 80	Всего разделов: 8	Всего листов выписки: 111
08.09.2026г. № КУВИ-001/2026-119296299			
Кадастровый номер: 78:15:0830101:3013		Номер этажа (этажей): 14	

План здания, сооружения, план этажа, фрагмент плана здания, сооружения, этажа

План 14 этажа, чердака

h=250

Масштаб 1:200

Условные обозначения:

	Часть границы вновь образованного помещения
	Стена с окном и дверью
	Перегородка с проемом (без дверного полотна)
	Лестница

Масштаб 1:200

полное наименование должности	 ДОКУМЕНТ ПОДПИСАН ЭЛЕКТРОННОЙ ПОДПИСЬЮ Сертификат: 83997148184797998005552191040001978443 Владелец: ПУБЛИЧНО-ПРАВОВАЯ КОМПАНИЯ РОСКАДАСТР Действителен: с 24.12.2025 по 19.03.2027	инициалы, фамилия

Здание

вид объекта недвижимости

Лист № 64 раздела 8

Всего листов раздела 8: 80


Всего разделов: 8

Всего листов выписки: 111

08.09.2026г. № КУВИ-001/2026-119296299

Кадастровый номер: 78:15:0830101:3013

Номер этажа (этажей): подвал

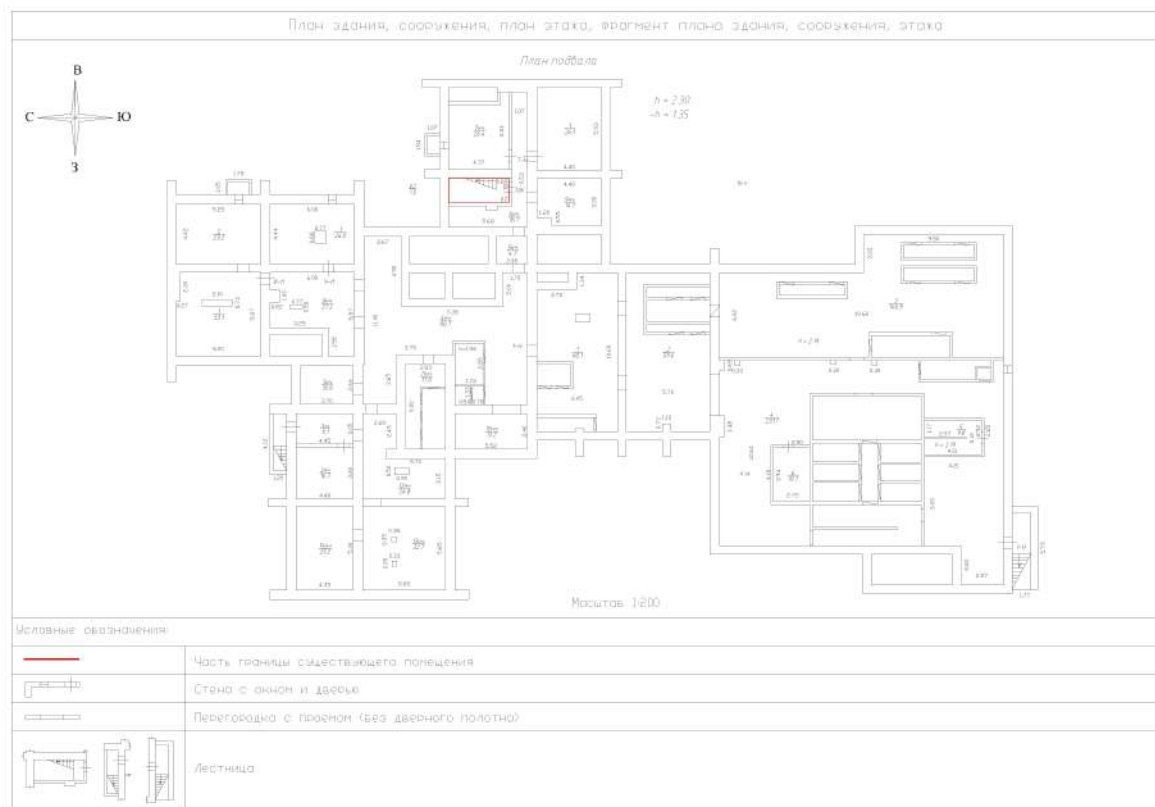

Масштаб 1:200

ДОКУМЕНТ ПОДПИСАН
ЭЛЕКТРОННОЙ ПОДПИСЬЮСертификат: 83997148184797998005552191040001978443
Владелец: ПУБЛИЧНО-ПРАВОВАЯ КОМПАНИЯ
РОСКАДАСТР
Действителен: с 24.12.2025 по 19.03.2027

полное наименование должности

инициалы, фамилия

Здание

вид объекта недвижимости

Лист № 65 раздела 8

Всего листов раздела 8: 80


Всего разделов: 8

Всего листов выписки: 111

08.09.2026г. № КУВИ-001/2026-119296299

Кадастровый номер: 78:15:0830101:3013

Номер этажа (этажей): 1

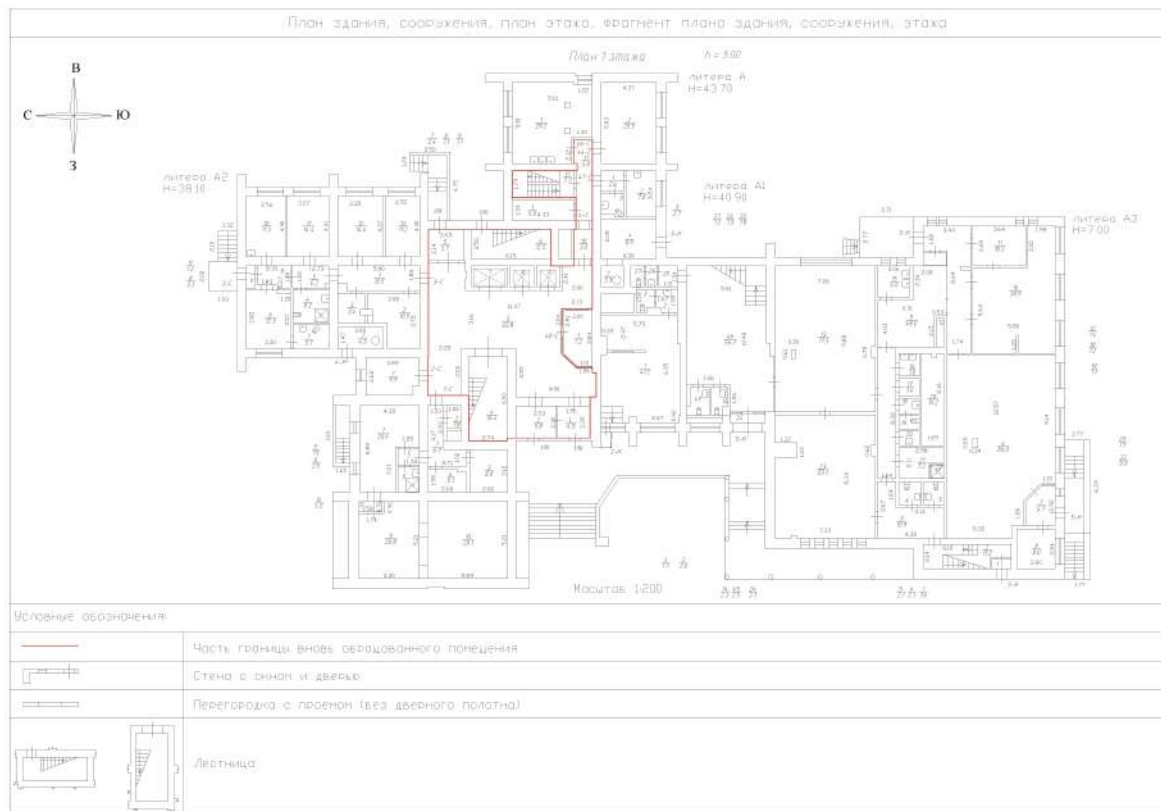

Масштаб 1:200

ДОКУМЕНТ ПОДПИСАН
ЭЛЕКТРОННОЙ ПОДПИСЬЮСертификат: 83997148184797998005552191040001978443
Владелец: ПУБЛИЧНО-ПРАВОВАЯ КОМПАНИЯ
РОСКАДАСТР
Действителен: с 24.12.2025 по 19.03.2027

полное наименование должности

инициалы, фамилия

Здание

вид объекта недвижимости

Лист № 66 раздела 8

Всего листов раздела 8: 80


Всего разделов: 8

Всего листов выписки: 111

08.09.2026г. № КУВИ-001/2026-119296299

Кадастровый номер: 78:15:0830101:3013

Номер этажа (этажей): 2

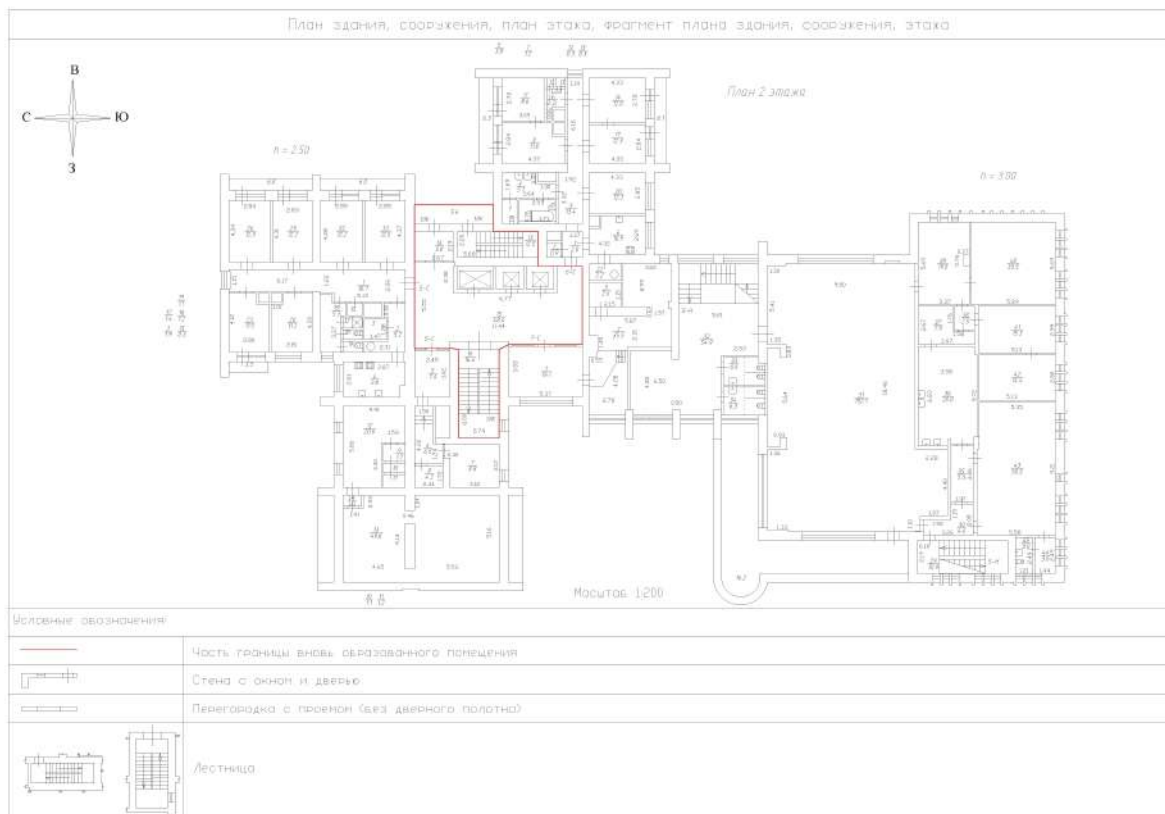

Масштаб 1:200

ДОКУМЕНТ ПОДПИСАН
ЭЛЕКТРОННОЙ ПОДПИСЬЮСертификат: 83997148184797998005552191040001978443
Владелец: ПУБЛИЧНО-ПРАВОВАЯ КОМПАНИЯ
РОСКАДАСТР
Действителен: с 24.12.2025 по 19.03.2027

полное наименование должности

инициалы, фамилия

Здание

вид объекта недвижимости

Лист № 67 раздела 8

Всего листов раздела 8: 80


Всего разделов: 8

Всего листов выписки: 111

08.09.2026г. № КУВИ-001/2026-119296299

Кадастровый номер: 78:15:0830101:3013

Номер этажа (этажей): 3

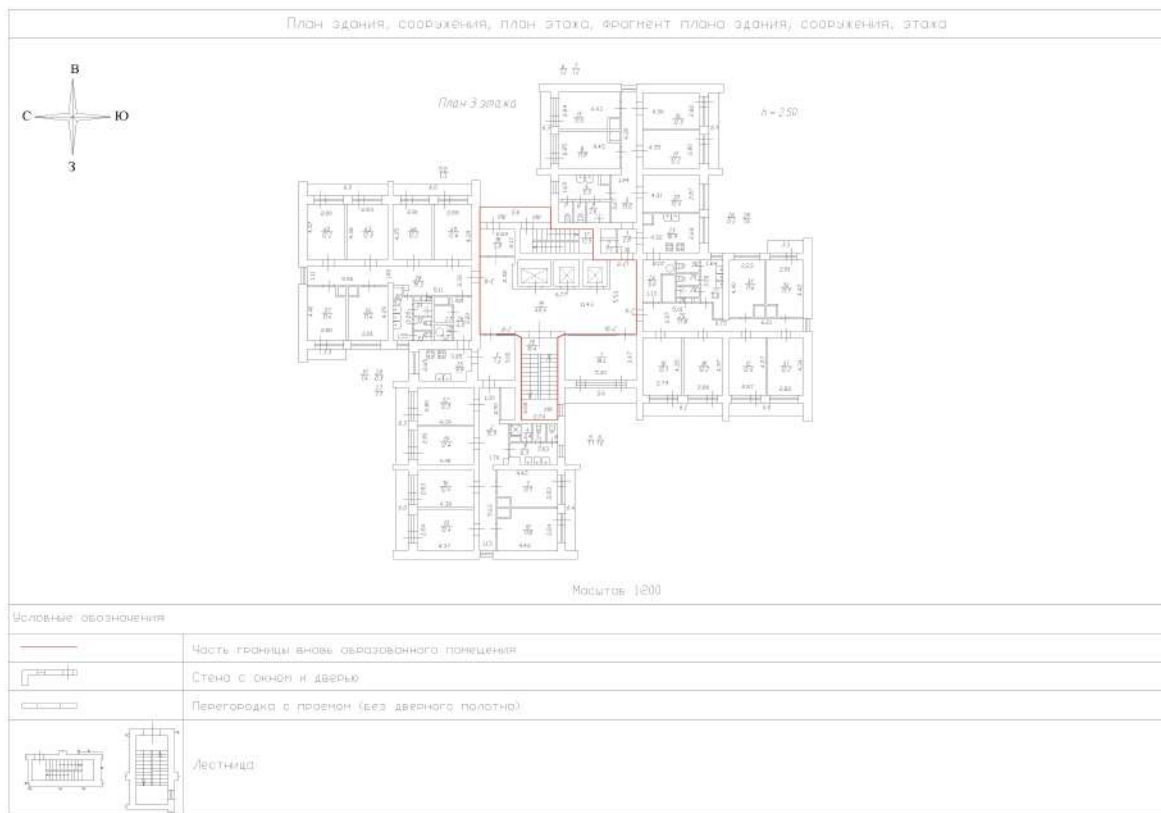

Масштаб 1:200

ДОКУМЕНТ ПОДПИСАН
ЭЛЕКТРОННОЙ ПОДПИСЬЮ

Сертификат: 83997148184797998005552191040001978443

Владелец: ПУБЛИЧНО-ПРАВОВАЯ КОМПАНИЯ

РОСКАДАСТР

Действителен: с 24.12.2025 по 19.03.2027

полное наименование должности

инициалы, фамилия

Здание

вид объекта недвижимости

Лист № 68 раздела 8

Всего листов раздела 8: 80


Всего разделов: 8

Всего листов выписки: 111

08.09.2026г. № КУВИ-001/2026-119296299

Кадастровый номер: 78:15:0830101:3013

Номер этажа (этажей): 4

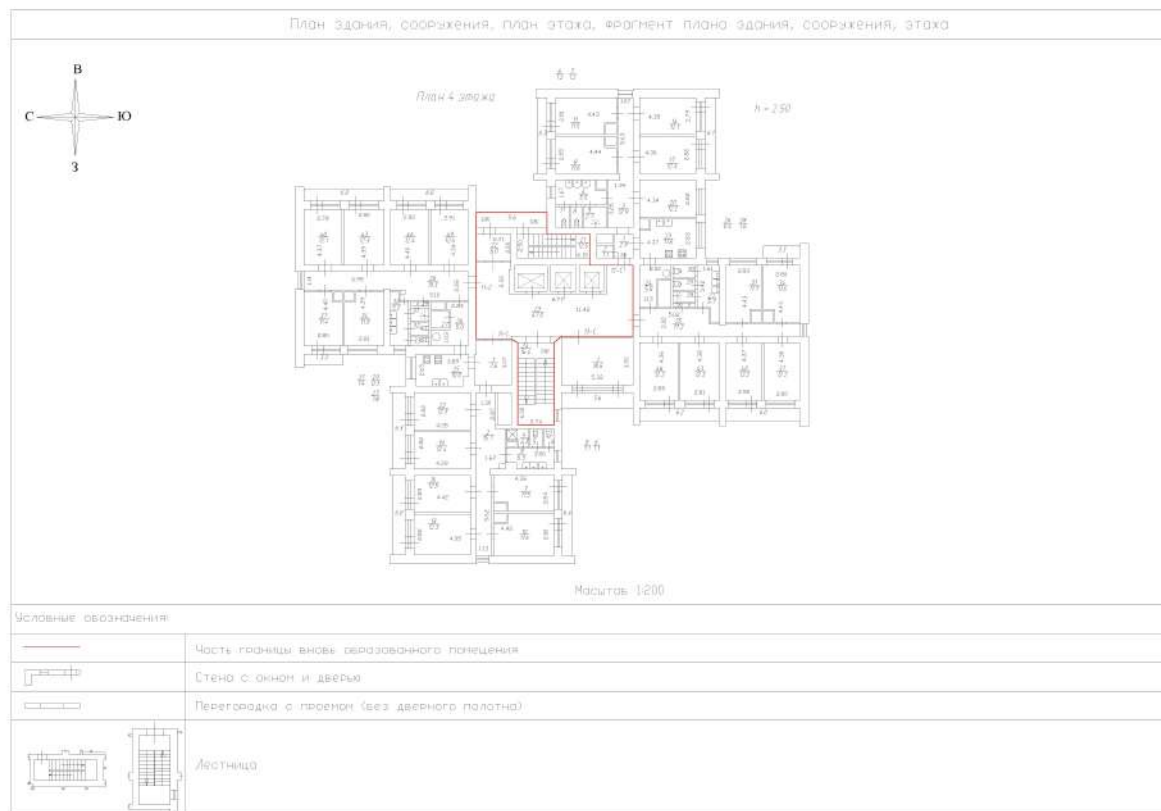

Масштаб 1:200

ДОКУМЕНТ ПОДПИСАН
ЭЛЕКТРОННОЙ ПОДПИСЬЮ

Сертификат: 83997148184797998005552191040001978443

Владелец: ПУБЛИЧНО-ПРАВОВАЯ КОМПАНИЯ

РОСКАДАСТР

Действителен: с 24.12.2025 по 19.03.2027

полное наименование должности

инициалы, фамилия

Здание

вид объекта недвижимости

Лист № 69 раздела 8

Всего листов раздела 8: 80

Всего разделов: 8

Всего листов выписки: 111

08.09.2026г. № КУВИ-001/2026-119296299

Кадастровый номер: 78:15:0830101:3013

Номер этажа (этажей): 5



Масштаб 1:200

ДОКУМЕНТ ПОДПИСАН
ЭЛЕКТРОННОЙ ПОДПИСЬЮ

Сертификат: 83997148184797998005552191040001978443

Владелец: ПУБЛИЧНО-ПРАВОВАЯ КОМПАНИЯ

РОСКАДАСТР

Действителен: с 24.12.2025 по 19.03.2027

полное наименование должности

инициалы, фамилия

Здание

вид объекта недвижимости

Лист № 70 раздела 8

Всего листов раздела 8: 80


Всего разделов: 8

Всего листов выписки: 111

08.09.2026г. № КУВИ-001/2026-119296299

Кадастровый номер: 78:15:0830101:3013

Номер этажа (этажей): 6

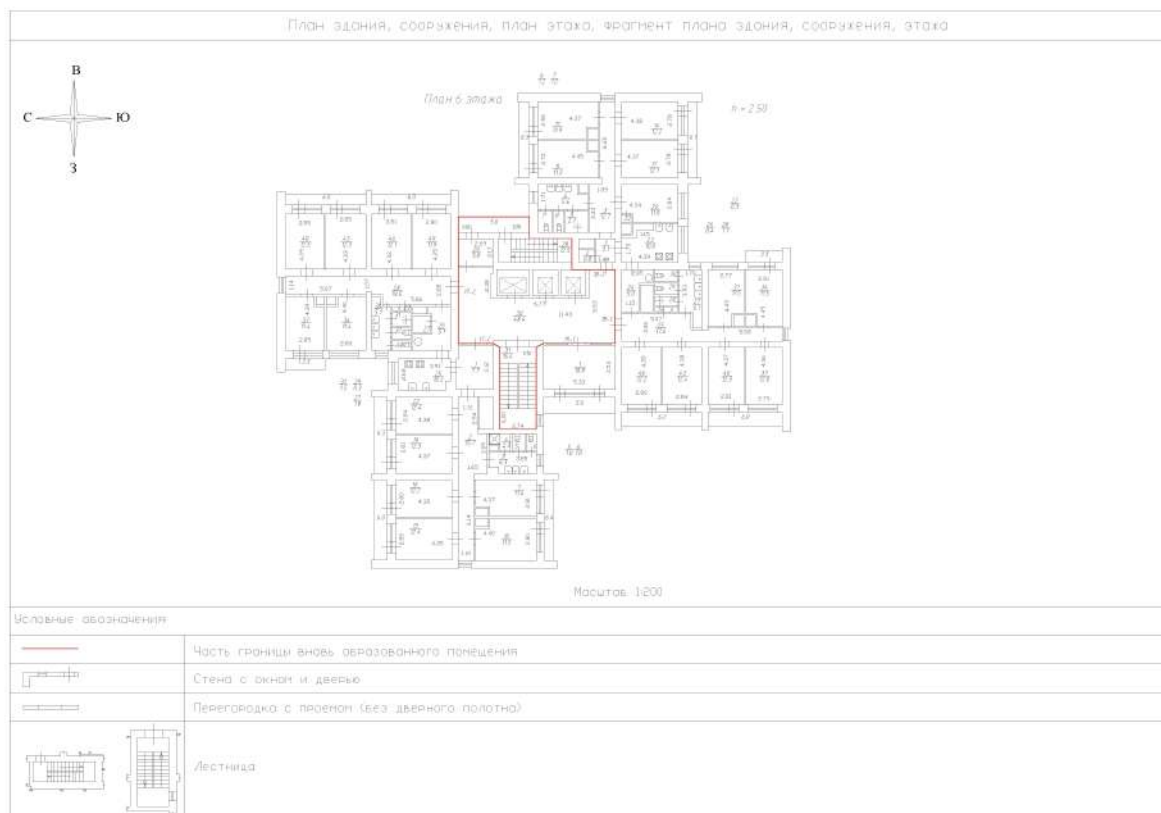

Масштаб 1:200

ДОКУМЕНТ ПОДПИСАН
ЭЛЕКТРОННОЙ ПОДПИСЬЮ

Сертификат: 83997148184797998005552191040001978443

Владелец: ПУБЛИЧНО-ПРАВОВАЯ КОМПАНИЯ

РОСКАДАСТР

Действителен: с 24.12.2025 по 19.03.2027

полное наименование должности

инициалы, фамилия

Здание

вид объекта недвижимости

Лист № 71 раздела 8

Всего листов раздела 8: 80


Всего разделов: 8

Всего листов выписки: 111

08.09.2026г. № КУВИ-001/2026-119296299

Кадастровый номер: 78:15:0830101:3013

Номер этажа (этажей): 7

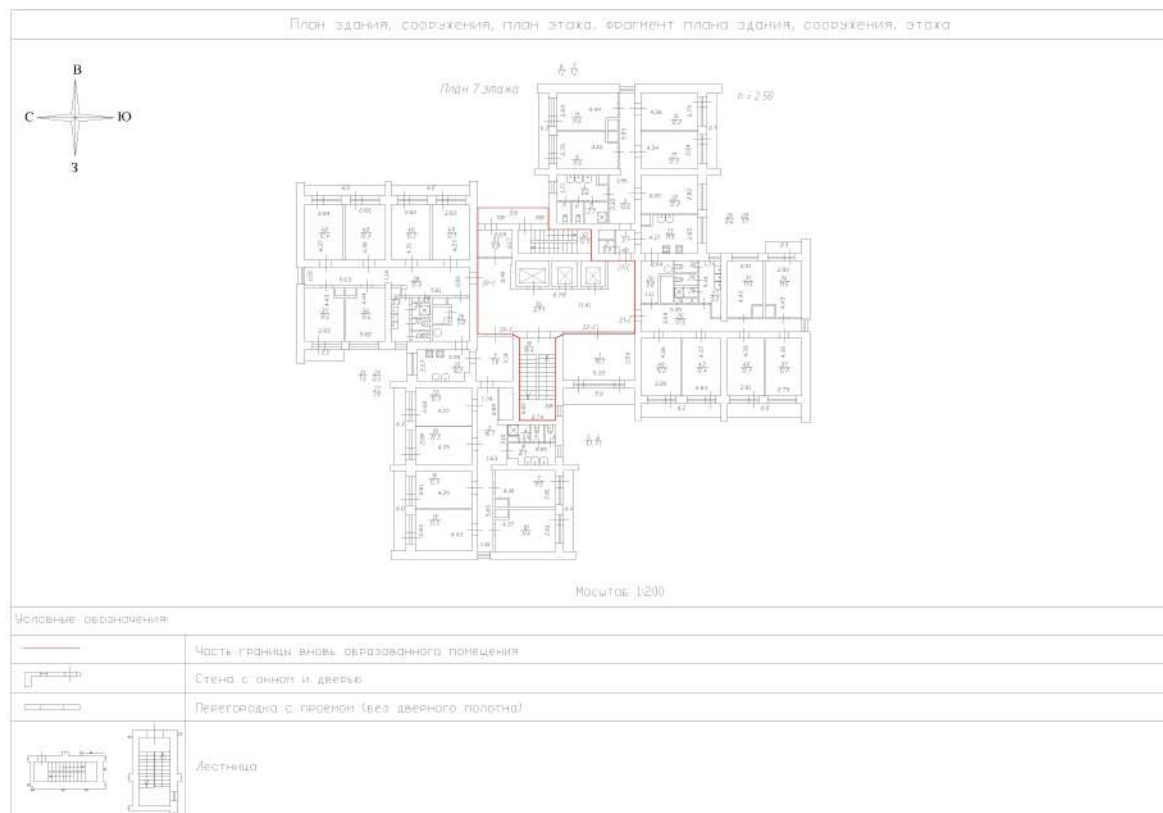

Масштаб 1:200

ДОКУМЕНТ ПОДПИСАН
ЭЛЕКТРОННОЙ ПОДПИСЬЮСертификат: 83997148184797998005552191040001978443
Владелец: ПУБЛИЧНО-ПРАВОВАЯ КОМПАНИЯ
РОСКАДАСТР
Действителен: с 24.12.2025 по 19.03.2027

полное наименование должности

инициалы, фамилия

Здание			
вид объекта недвижимости			
Лист № 72 раздела 8	Всего листов раздела 8: 80	Всего разделов: 8	Всего листов выписки: 111
08.09.2026г. № КУВИ-001/2026-119296299			
Кадастровый номер: 78:15:0830101:3013		Номер этажа (этажей): 8	

План здания, сооружения, план этажа, фрагмент плана здания, сооружения, этажа В С Ю З План 8 этажа Масштаб 1:200									
Условные обозначения <table><tr><td></td><td>Часть границы вновь образованного помещения</td></tr><tr><td></td><td>Стена с окном и дверью</td></tr><tr><td></td><td>Перегородка с проемом (без дверного полотна)</td></tr><tr><td></td><td>Лестница</td></tr></table>			Часть границы вновь образованного помещения		Стена с окном и дверью		Перегородка с проемом (без дверного полотна)		Лестница
	Часть границы вновь образованного помещения								
	Стена с окном и дверью								
	Перегородка с проемом (без дверного полотна)								
	Лестница								
Масштаб 1:200									

полное наименование должности	ДОКУМЕНТ ПОДПИСАН ЭЛЕКТРОННОЙ ПОДПИСЬЮ Сертификат: 83997148184797998005552191040001978443 Владелец: ПУБЛИЧНО-ПРАВОВАЯ КОМПАНИЯ РОСКАДАСТР Действителен: с 24.12.2025 по 19.03.2027	инициалы, фамилия

Здание

вид объекта недвижимости

Лист № 73 раздела 8

Всего листов раздела 8: 80


Всего разделов: 8

Всего листов выписки: 111

08.09.2026г. № КУВИ-001/2026-119296299

Кадастровый номер: 78:15:0830101:3013

Номер этажа (этажей): 9

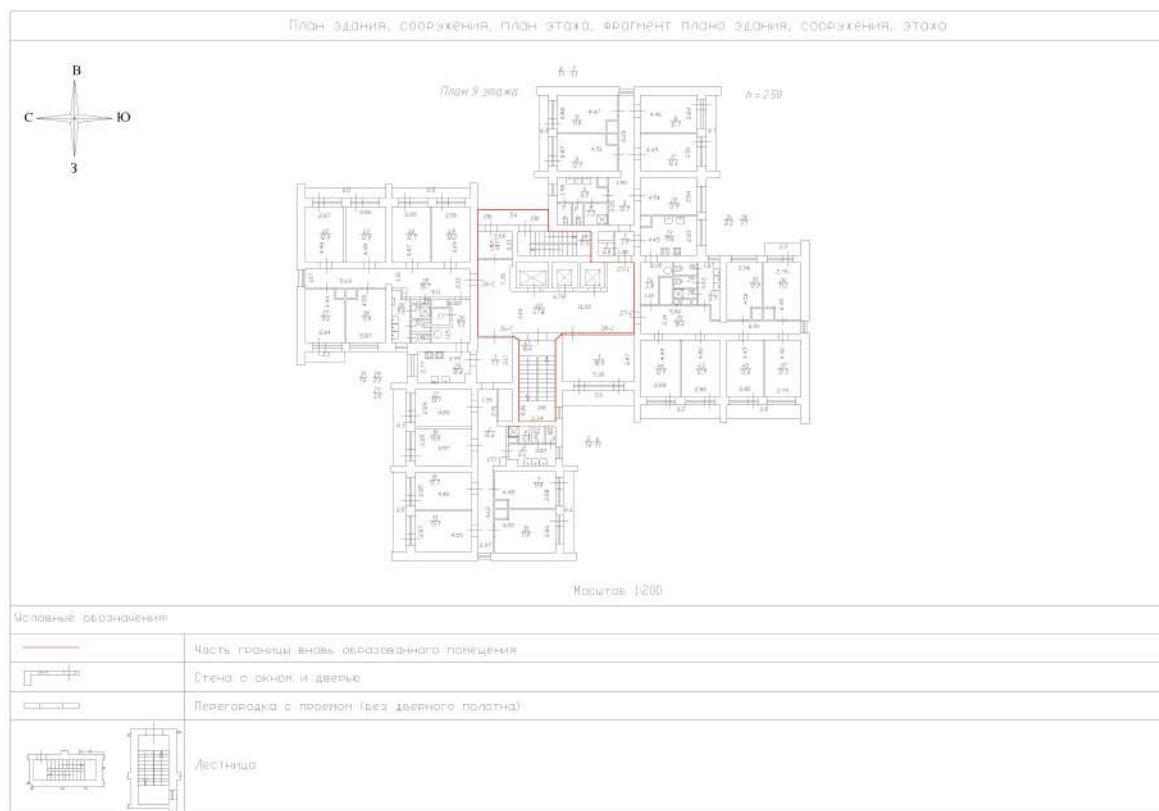

Масштаб 1:200

ДОКУМЕНТ ПОДПИСАН
ЭЛЕКТРОННОЙ ПОДПИСЬЮ

Сертификат: 83997148184797998005552191040001978443

Владелец: ПУБЛИЧНО-ПРАВОВАЯ КОМПАНИЯ

РОСКАДАСТР

Действителен: с 24.12.2025 по 19.03.2027

полное наименование должности

инициалы, фамилия

Здание

вид объекта недвижимости

Лист № 74 раздела 8

Всего листов раздела 8: 80


Всего разделов: 8

Всего листов выписки: 111

08.09.2026г. № КУВИ-001/2026-119296299

Кадастровый номер: 78:15:0830101:3013

Номер этажа (этажей): 10

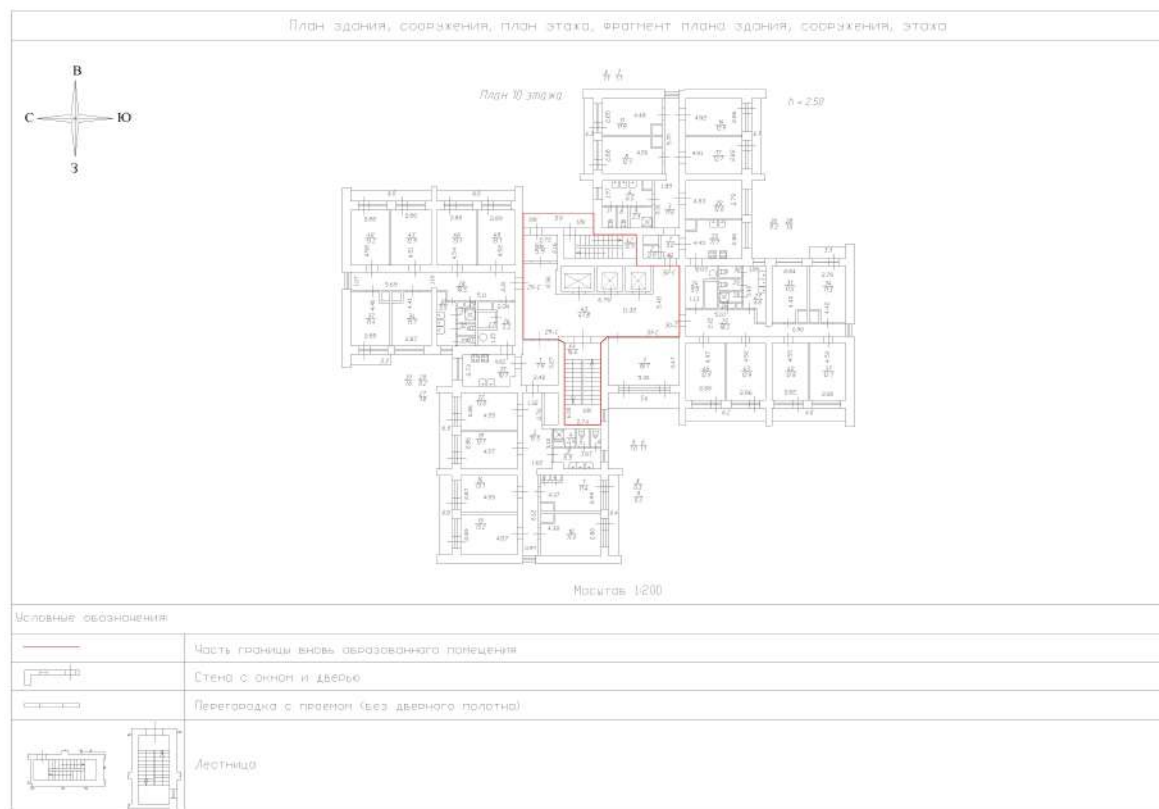

Масштаб 1:200

ДОКУМЕНТ ПОДПИСАН
ЭЛЕКТРОННОЙ ПОДПИСЬЮ

Сертификат: 83997148184797998005552191040001978443

Владелец: ПУБЛИЧНО-ПРАВОВАЯ КОМПАНИЯ

РОСКАДАСТР

Действителен: с 24.12.2025 по 19.03.2027

полное наименование должности

инициалы, фамилия

Здание

вид объекта недвижимости

Лист № 75 раздела 8

Всего листов раздела 8: 80


Всего разделов: 8

Всего листов выписки: 111

08.09.2026г. № КУВИ-001/2026-119296299

Кадастровый номер: 78:15:0830101:3013

Номер этажа (этажей): 11

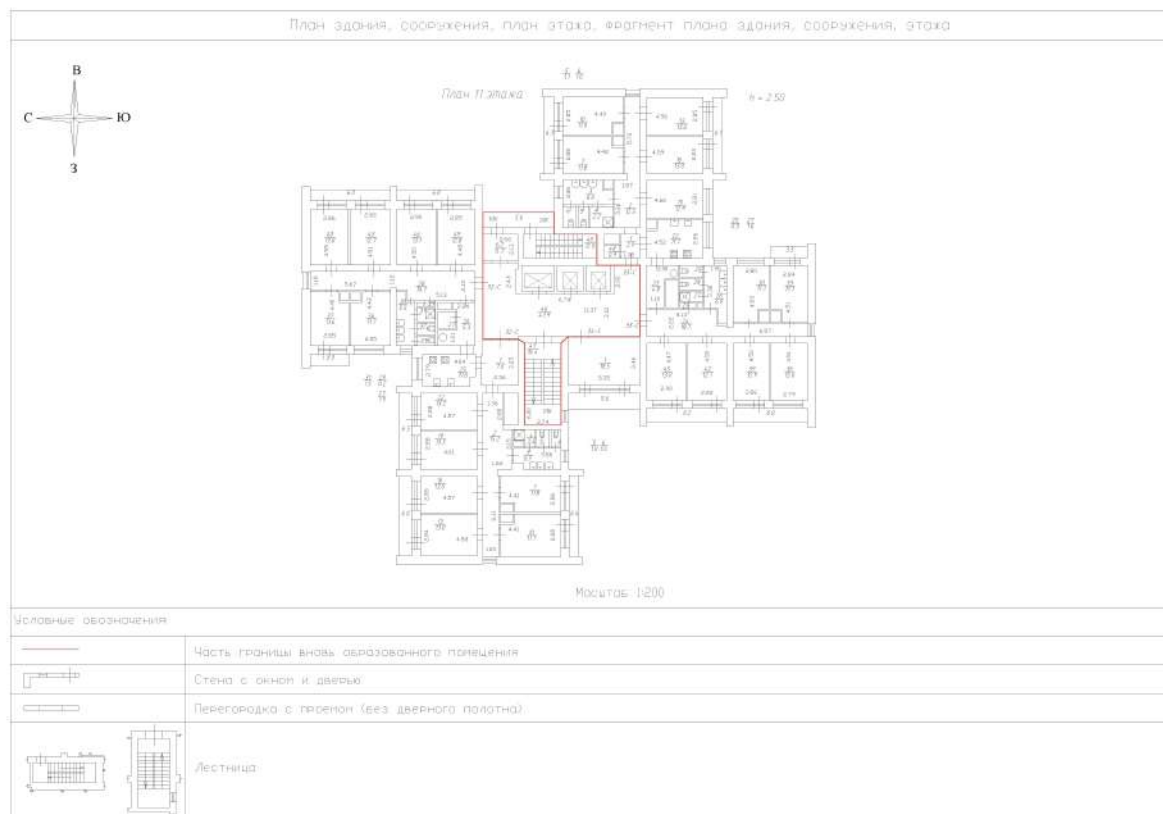

Масштаб 1:200

ДОКУМЕНТ ПОДПИСАН
ЭЛЕКТРОННОЙ ПОДПИСЬЮ

Сертификат: 83997148184797998005552191040001978443

Владелец: ПУБЛИЧНО-ПРАВОВАЯ КОМПАНИЯ


РОСКАДАСТР

Действителен: с 24.12.2025 по 19.03.2027

полное наименование должности

инициалы, фамилия

Здание			
вид объекта недвижимости			
Лист № 76 раздела 8	Всего листов раздела 8: 80	Всего разделов: 8	Всего листов выписки: 111
08.09.2026г. № КУВИ-001/2026-119296299			
Кадастровый номер: 78:15:0830101:3013		Номер этажа (этажей): 12	

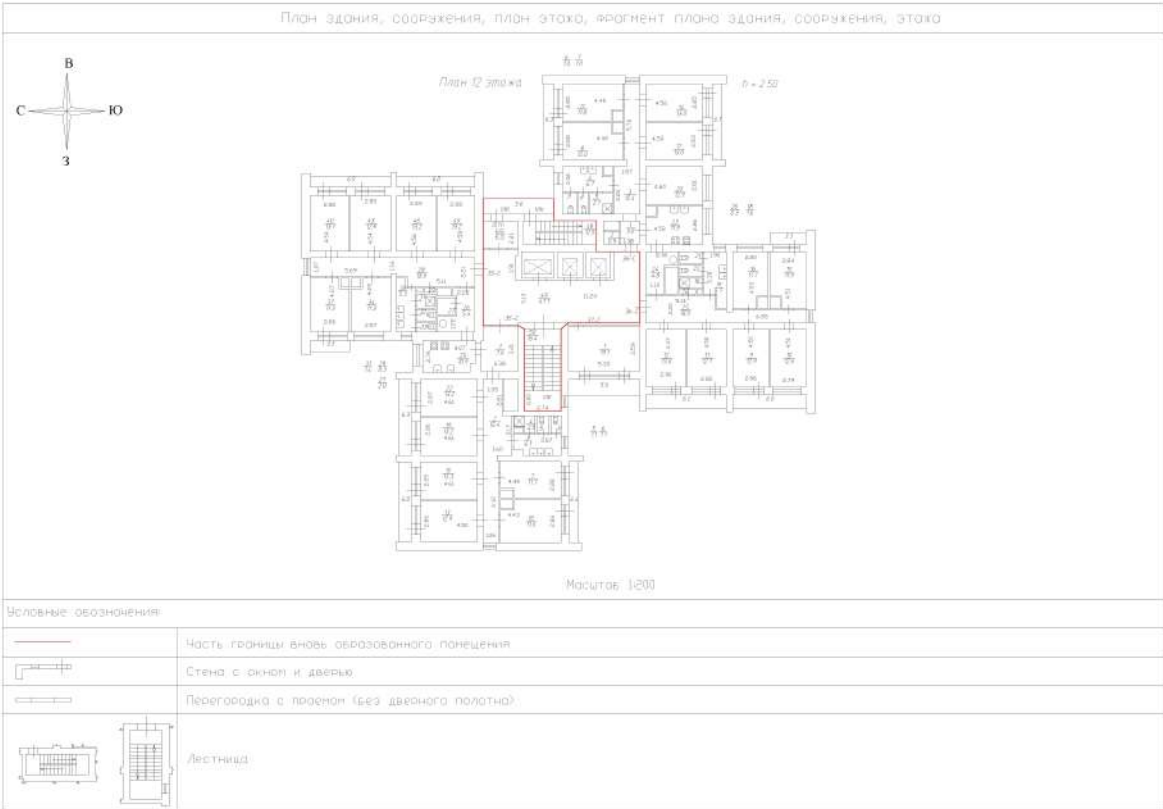

Масштаб 1:200



ДОКУМЕНТ ПОДПИСАН

ЭЛЕКТРОННОЙ ПОДПИСЬЮ

Сертификат: 83997148184797998005552191040001978443

Владелец: ПУБЛИЧНО-ПРАВОВАЯ КОМПАНИЯ

РОСКАДАСТР

Действителен: с 24.12.2025 по 19.03.2027

полное наименование должности	инициалы, фамилия
-------------------------------	-------------------

Здание

вид объекта недвижимости

Лист № 77 раздела 8

Всего листов раздела 8: 80


Всего разделов: 8

Всего листов выписки: 111

08.09.2026г. № КУВИ-001/2026-119296299

Кадастровый номер: 78:15:0830101:3013

Номер этажа (этажей): 13

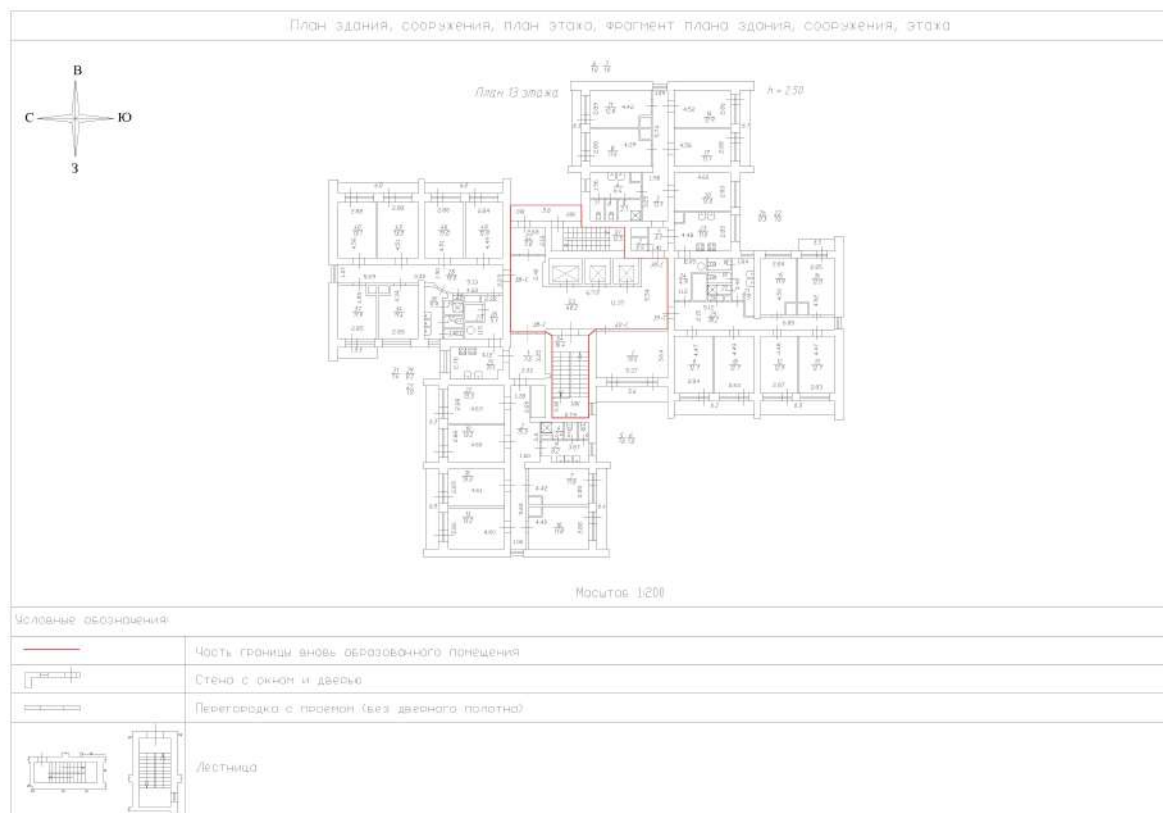

Масштаб 1:200

ДОКУМЕНТ ПОДПИСАН
ЭЛЕКТРОННОЙ ПОДПИСЬЮ

Сертификат: 83997148184797998005552191040001978443

Владелец: ПУБЛИЧНО-ПРАВОВАЯ КОМПАНИЯ


РОСКАДАСТР

Действителен: с 24.12.2025 по 19.03.2027

полное наименование должности

инициалы, фамилия

Здание			
вид объекта недвижимости			
Лист № 78 раздела 8	Всего листов раздела 8: 80	Всего разделов: 8	Всего листов выписки: 111
08.09.2026г. № КУВИ-001/2026-119296299			
Кадастровый номер: 78:15:0830101:3013		Номер этажа (этажей): 14	

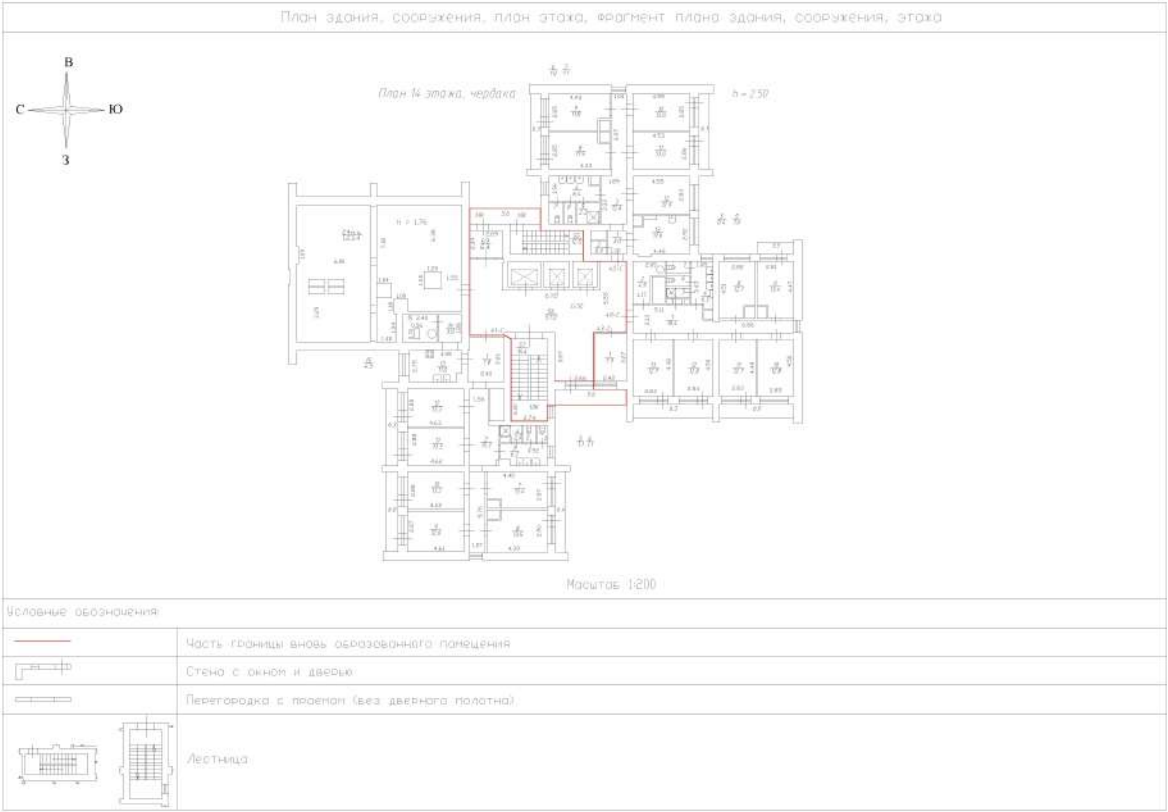

Масштаб 1:200



ДОКУМЕНТ ПОДПИСАН
ЭЛЕКТРОННОЙ ПОДПИСЬЮ

Сертификат: 83997148184797998005552191040001978443
Владелец: ПУБЛИЧНО-ПРАВОВАЯ КОМПАНИЯ
РОСКАДАСТР
Действителен: с 24.12.2025 по 19.03.2027

полное наименование должности

инициалы, фамилия

Здание			
вид объекта недвижимости			
Лист № 79 раздела 8	Всего листов раздела 8: 80	Всего разделов: 8	Всего листов выписки: 111
08.09.2026г. № КУВИ-001/2026-119296299			
Кадастровый номер: 78:15:0830101:3013		Номер этажа (этажей): 15	

План здания, сооружения, план этажа, фрагмент плана здания, сооружения, этажа

План 15 этажа, чердака

Масштаб 1:200


Условные обозначения

	Часть границы вновь образованного помещения
	Стена с окном и дверью
	Перегородка с проемом (без дверного полотна)
	Лестница

Масштаб 1:200

полное наименование должности	 ДОКУМЕНТ ПОДПИСАН ЭЛЕКТРОННОЙ ПОДПИСЬЮ Сертификат: 83997148184797998005552191040001978443 Владелец: ПУБЛИЧНО-ПРАВОВАЯ КОМПАНИЯ РОСКАДАСТР Действителен: с 24.12.2025 по 19.03.2027	инициалы, фамилия

Здание			
вид объекта недвижимости			
Лист № 80 раздела 8	Всего листов раздела 8: 80	Всего разделов: 8	Всего листов выписки: 111
08.09.2026г. № КУВИ-001/2026-119296299			
Кадастровый номер: 78:15:0830101:3013		Номер этажа (этажей): технический этаж	

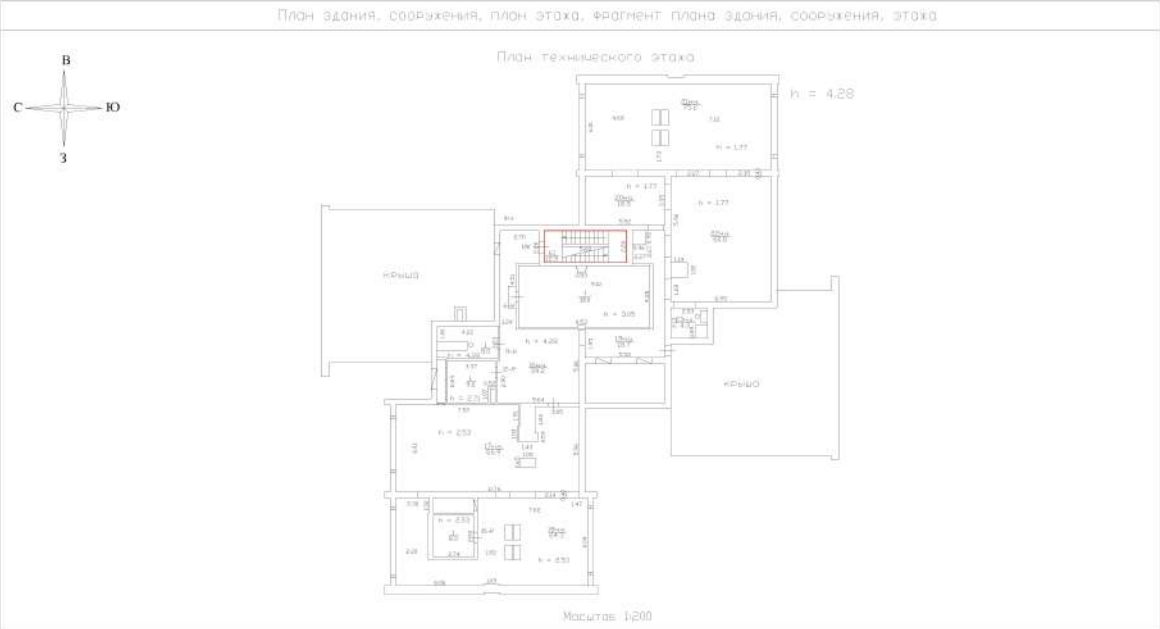План здания, сооружения, план этажа, фрагмент плана здания, сооружения, этажа  Масштаб: 1:200 Условные обозначения: <table><tr><td></td><td>Часть границы вновь образованного помещения</td></tr><tr><td></td><td>Стена с окном и дверью</td></tr><tr><td></td><td>Перегородка с проемом (без дверного полотна)</td></tr><tr><td></td><td>Лестница</td></tr></table>			Часть границы вновь образованного помещения		Стена с окном и дверью		Перегородка с проемом (без дверного полотна)		Лестница
	Часть границы вновь образованного помещения								
	Стена с окном и дверью								
	Перегородка с проемом (без дверного полотна)								
	Лестница								
Масштаб 1:200									

полное наименование должности	 ДОКУМЕНТ ПОДПИСАН ЭЛЕКТРОННОЙ ПОДПИСЬЮ Сертификат: 83997148184797998005552191040001978443 Владелец: ПУБЛИЧНО-ПРАВОВАЯ КОМПАНИЯ РОСКАДАСТР Действителен: с 24.12.2025 по 19.03.2027	инициалы, фамилия