

Филиал публично-правовой компании "Роскадастр" по Санкт-Петербургу
полное наименование органа регистрации прав
Выписка из Единого государственного реестра недвижимости об объекте недвижимости



Сведения о характеристиках объекта недвижимости

На основании запроса от 19.01.2026, поступившего на рассмотрение 19.01.2026, сообщаем, что согласно записям Единого государственного реестра недвижимости:

Раздел 1 Лист 1

Здание			
вид объекта недвижимости			

Лист № 1 раздела 1	Всего листов раздела 1: 2	Всего разделов: 8	Всего листов выписки: 43
--------------------	---------------------------	-------------------	--------------------------

23.01.2026г. № КУВИ-001/2026-4548739	
Кадастровый номер:	78:14:0007618:2005
Номер кадастрового квартала:	78:14:0007618
Дата присвоения кадастрового номера:	29.08.2012

Ранее присвоенный государственный учетный номер:	Инвентарный номер б/н; Кадастровый номер 78:14:7618:11:29
Адрес:	Российская Федерация, Санкт-Петербург, внутригородское муниципальное образование города федерального значения Санкт-Петербурга муниципальный округ Московская застава, проспект Московский, дом 149в литера А
Площадь:	10629.6
Назначение:	Нежилое
Наименование:	Санкт-Петербургский колледж авиационного приборостроения и автоматики
Количество этажей, в том числе подземных этажей:	8, в том числе подземных 1
Материал наружных стен:	Смешанные
Год ввода в эксплуатацию по завершении строительства:	данные отсутствуют
Год завершения строительства:	1935
Кадастровая стоимость, руб.:	472785268.83
Кадастровые номера иных объектов недвижимости, в пределах которых расположен объект недвижимости:	78:14:0007618:11
Кадастровые номера помещений, машино-мест, расположенных в здании или сооружении:	78:14:0007618:3626, 78:14:0007618:3627, 78:14:0007618:3628, 78:14:0007618:3629, 78:14:0007618:3630, 78:14:0007618:3631
Кадастровые номера объектов недвижимости, из которых образован объект недвижимости:	данные отсутствуют
Кадастровые номера образованных объектов недвижимости:	данные отсутствуют
Сведения о включении объекта недвижимости в состав предприятия как имущественного комплекса:	данные отсутствуют
Сведения о включении объекта недвижимости в состав единого недвижимого комплекса:	данные отсутствуют

полное наименование должности		ДОКУМЕНТ ПОДПИСАН ЭЛЕКТРОННОЙ ПОДПИСЬЮ Сертификат: 0091AAF5A599507BC7E6D39D2DFA052F9A Владелец: ФЕДЕРАЛЬНАЯ СЛУЖБА ГОСУДАРСТВЕННОЙ РЕГИСТРАЦИИ, КАДАСТРА И КАРТОГРАФИИ Действителен: с 16.09.2025 по 10.12.2026	инициалы, фамилия

Здание			
вид объекта недвижимости			
Лист № 2 раздела 1	Всего листов раздела 1: 2	Всего разделов: 8	Всего листов выписки: 43
23.01.2026г. № КУВИ-001/2026-4548739			
Кадастровый номер:		78:14:0007618:2005	
Виды разрешенного использования:		данные отсутствуют	
Сведения о включении объекта недвижимости в реестр объектов культурного наследия:		данные отсутствуют	
Сведения о кадастровом инженере:		Филяева Ирина Александровна, дата завершения кадастровых работ: 10.04.2019 Ершов Александр Дмитриевич, СНИЛС 18119417366, договор на выполнение кадастровых работ от 31.03.2022 № 159, дата завершения кадастровых работ: 22.05.2022 Ершов Александр Дмитриевич, СНИЛС 18119417366, договор на выполнение кадастровых работ от 27.03.2023 № 21, дата завершения кадастровых работ: 21.09.2023 Капралова Настасья Алексеевна, № 9876, в А СРО «Кадастровые инженеры», СНИЛС 12068916556, договор на выполнение кадастровых работ от 02.04.2025 № Договор 2025/24/173, дата завершения кадастровых работ: 17.04.2025	
Сведения о признании многоквартирного дома аварийным и подлежащим сносу или реконструкции и (или) о признании жилого помещения, в том числе жилого дома, непригодным для проживания:		данные отсутствуют	
Статус записи об объекте недвижимости:		Сведения об объекте недвижимости имеют статус "актуальные, ранее учтенные"	
Особые отметки:		Сведения об ограничениях права на объект недвижимости, обременениях данного объекта, не зарегистрированных в реестре прав, ограничений прав и обременений недвижимого имущества: срок действия не установлен. срок действия не установлен. срок действия не установлен. срок действия не установлен. срок действия не установлен. срок действия не установлен.	
Получатель выписки:		Артюшичкина Татьяна Владимировна, действующий(ая) на основании документа "Доверенность" от имени заявителя Федеральное государственное автономное образовательное учреждение высшего образования "Санкт-Петербургский государственный университет аэрокосмического приборостроения", 7812003110	

полное наименование должности	 ДОКУМЕНТ ПОДПИСАН ЭЛЕКТРОННОЙ ПОДПИСЬЮ Сертификат: 0091AAF5A599507BC7E6D39D2DFA052F9A Владелец: ФЕДЕРАЛЬНАЯ СЛУЖБА ГОСУДАРСТВЕННОЙ РЕГИСТРАЦИИ, КАДАСТРА И КАРТОГРАФИИ Действителен: с 16.09.2025 по 10.12.2026	инициалы, фамилия

Выписка из Единого государственного реестра недвижимости об объекте недвижимости
Сведения о зарегистрированных правах

Здание			
вид объекта недвижимости			
Лист № 1 раздела 2		Всего листов раздела 2: 5	Всего разделов: 8
Всего листов выписки: 43			
23.01.2026г. № КУВИ-001/2026-4548739			
Кадастровый номер:		78:14:0007618:2005	
1	Правообладатель (правообладатели):	1.1	Федеральное государственное автономное образовательное учреждение высшего образования "Санкт-Петербургский государственный университет аэрокосмического приборостроения", ИНН: 7812003110, ОГРН: 1027810232680
	Сведения о возможности предоставления третьим лицам персональных данных физического лица:	1.1.1	данные отсутствуют
2	Вид, номер, дата и время государственной регистрации права:	2.1	Оперативное управление 78-78-01/0620/2006-533 08.11.2006 00:00:00
3	Сведения об осуществлении государственной регистрации сделки, права без необходимого в силу закона согласия третьего лица, органа:	3.1	данные отсутствуют
4	Ограничение прав и обременение объекта недвижимости:		
	4.1	вид:	Аренда
		дата государственной регистрации:	03.10.2023 16:06:07
		номер государственной регистрации:	78:14:0007618:2005-78/011/2023-43
		срок, на который установлены ограничение прав и обременение объекта недвижимости:	Срок действия с 20.09.2023 по 19.09.2028
		лицо, в пользу которого установлены ограничение прав и обременение объекта недвижимости:	Морозов Дмитрий Николаевич, 16.04.1977, г. Санкт-Петербург, Российская Федерация, СНИЛС 017-693-022 55 Паспорт гражданина Российской Федерации серия 40 22 №137874, выдан 28.04.2022, ГУ МВД России по г. Санкт-Петербургу Ленинградской области г. Санкт-Петербург, пр-кт. Славы, д. 30, к. 1, литера. А, кв. 54
		сведения о возможности предоставления третьим лицам персональных данных физического лица	данные отсутствуют
		основание государственной регистрации:	Договор аренды, № 34-5А, выдан 20.09.2023, дата государственной регистрации: 03.10.2023, номер государственной регистрации: 78:14:0007618:2005-78/011/2023-44 Дополнительное соглашение к договору аренды от 20.09.2023 № 34-5А, № 1, выдан 16.12.2025, дата государственной регистрации: 24.12.2025, номер государственной регистрации: 78:14:0007618:2005-78/011/2025-45



ДОКУМЕНТ ПОДПИСАН
ЭЛЕКТРОННОЙ ПОДПИСЬЮ

Сертификат: 0091AA5A599507BC7E6D39D2DFA052F9A
Владелец: ФЕДЕРАЛЬНАЯ СЛУЖБА ГОСУДАРСТВЕННОЙ
РЕГИСТРАЦИИ, КАДАСТРА И КАРТОГРАФИИ
Действителен: с 16.09.2025 по 10.12.2026

полное наименование должности	инициалы, фамилия
-------------------------------	-------------------

Здание			
вид объекта недвижимости			
Лист № 2 раздела 2	Всего листов раздела 2: 5	Всего разделов: 8	Всего листов выписки: 43

23.01.2026г. № КУВИ-001/2026-4548739

Кадастровый номер: 78:14:0007618:2005

	сведения об осуществлении государственной регистрации сделки, права, ограничения права без необходимого в силу закона согласия третьего лица, органа:	данные отсутствуют
	сведения об управляющем залогом и о договоре управления залогом, если такой договор заключен для управления ипотекой:	данные отсутствуют
	сведения о депозитарии, который осуществляет хранение обездвиженной документарной закладной или электронной закладной:	
	ведения о внесении изменений или дополнений в регистрационную запись об ипотеке:	
4.2	вид:	Аренда
	дата государственной регистрации:	25.04.2023 14:08:15
	номер государственной регистрации:	78:14:0007618:2005-78/011/2023-41
	срок, на который установлены ограничение прав и обременение объекта недвижимости:	Срок действия с 25.04.2023 по 14.04.2028
	лицо, в пользу которого установлены ограничение прав и обременение объекта недвижимости:	Тихонова Марина Алексеевна, 09.12.1968, пос. Зольное гор. Жигулевск Куйбышеской обл., Российская Федерация, СНИЛС 020-549-102 06 Паспорт гражданина Российской Федерации серия 40 13 №958774, выдан 27.02.2014, ТП №83 отдела УФМС России по Санкт-Петербургу и Ленинградской обл. в Центральном р-не г. Санкт-Петербурга 195253, г. Санкт-Петербург, ул. Стасовой, д. 8, кв. 72
	сведения о возможности предоставления третьим лицам персональных данных физического лица	данные отсутствуют
	основание государственной регистрации:	Договор аренды, № 10-5А, выдан 14.04.2023, дата государственной регистрации: 25.04.2023, номер государственной регистрации: 78:14:0007618:2005-78/011/2023-42
	сведения об осуществлении государственной регистрации сделки, права, ограничения права без необходимого в силу закона согласия третьего лица, органа:	данные отсутствуют
	сведения об управляющем залогом и о договоре управления залогом, если такой договор заключен для управления ипотекой:	данные отсутствуют



ДОКУМЕНТ ПОДПИСАН
ЭЛЕКТРОННОЙ ПОДПИСЬЮ

Сертификат: 0091AA5A599507BC7E6D39D2DFA052F9A

Владелец: ФЕДЕРАЛЬНАЯ СЛУЖБА ГОСУДАРСТВЕННОЙ
РЕГИСТРАЦИИ, КАДАСТРА И КАРТОГРАФИИ
Действителен: с 16.09.2025 по 10.12.2026

полное наименование должности

инициалы, фамилия

Здание			
вид объекта недвижимости			
Лист № 3 раздела 2		Всего листов раздела 2: 5	
		Всего разделов: 8	
		Всего листов выписки: 43	
23.01.2026г. № КУВИ-001/2026-4548739			
Кадастровый номер:		78:14:0007618:2005	
		сведения о депозитарии, который осуществляет хранение обездвиженной документарной закладной или электронной закладной:	
		ведения о внесении изменений или дополнений в регистрационную запись об ипотеке:	
4.3	вид:	Аренда	
	дата государственной регистрации:	14.06.2022 15:35:28	
	номер государственной регистрации:	78:14:0007618:2005-78/011/2022-33	
	срок, на который установлены ограничение прав и обременение объекта недвижимости:	Срок действия с 15.04.2022 по 14.04.2027	
	лицо, в пользу которого установлены ограничение прав и обременение объекта недвижимости:	"Российский акционерный коммерческий дорожный банк" (публичное акционерное общество), ИНН: 7718011918, ОГРН: 1027739857958	
	сведения о возможности предоставления третьим лицам персональных данных физического лица	данные отсутствуют	
	основание государственной регистрации:	Договор аренды, № 66-5А, выдан 15.04.2022	
	сведения об осуществлении государственной регистрации сделки, права, ограничения права без необходимого в силу закона согласия третьего лица, органа:	данные отсутствуют	
	сведения об управляющем залогом и о договоре управления залогом, если такой договор заключен для управления ипотекой:	данные отсутствуют	
	сведения о депозитарии, который осуществляет хранение обездвиженной документарной закладной или электронной закладной:		
			ведения о внесении изменений или дополнений в регистрационную запись об ипотеке:
1	Правообладатель (правообладатели):	1.2	Российская Федерация
	Сведения о возможности предоставления третьим лицам персональных данных физического лица:	1.2.1	данные отсутствуют
2	Вид, номер, дата и время государственной регистрации права:	2.2	Собственность 78-01-154/2002-231.1 22.07.2002 00:00:00



ДОКУМЕНТ ПОДПИСАН
ЭЛЕКТРОННОЙ ПОДПИСЬЮ

Сертификат: 0091AAF5A599507BC7E6D39D2DFA052F9A

Владелец: ФЕДЕРАЛЬНАЯ СЛУЖБА ГОСУДАРСТВЕННОЙ
РЕГИСТРАЦИИ, КАДАСТРА И КАРТОГРАФИИ
Действителен: с 16.09.2025 по 10.12.2026

полное наименование должности

инициалы, фамилия

Здание				
вид объекта недвижимости				
Лист № 4 раздела 2		Всего листов раздела 2: 5	Всего разделов: 8	Всего листов выписки: 43
23.01.2026г. № КУВИ-001/2026-4548739				
Кадастровый номер:		78:14:0007618:2005		
3	Сведения об осуществлении государственной регистрации сделки, права без необходимого в силу закона согласия третьего лица, органа:		3.2	данные отсутствуют
4	Ограничение прав и обременение объекта недвижимости:			
	4.1	вид:	Аренда	
		дата государственной регистрации:	14.06.2022 15:35:28	
		номер государственной регистрации:	78:14:0007618:2005-78/011/2022-33	
		срок, на который установлены ограничение прав и обременение объекта недвижимости:	Срок действия с 15.04.2022 по 14.04.2027	
		лицо, в пользу которого установлены ограничение прав и обременение объекта недвижимости:	"Российский акционерный коммерческий дорожный банк" (публичное акционерное общество), ИНН: 7718011918, ОГРН: 1027739857958	
		сведения о возможности предоставления третьим лицам персональных данных физического лица	данные отсутствуют	
		основание государственной регистрации:	Договор аренды, № 66-5А, выдан 15.04.2022	
		сведения об осуществлении государственной регистрации сделки, права, ограничения права без необходимого в силу закона согласия третьего лица, органа:	данные отсутствуют	
		сведения об управляющем залогом и о договоре управления залогом, если такой договор заключен для управления ипотекой:	данные отсутствуют	
		сведения о депозитарии, который осуществляет хранение обездвиженной документарной закладной или электронной закладной:		
ведения о внесении изменений или дополнений в регистрационную запись об ипотеке:				
5	Договоры участия в долевом строительстве:		не зарегистрировано	
6	Заявленные в судебном порядке права требования:		данные отсутствуют	
7	Сведения о возможности предоставления третьим лицам персональных данных физического лица		данные отсутствуют	
8	Сведения о возражении в отношении зарегистрированного права:		данные отсутствуют	

			
		ДОКУМЕНТ ПОДПИСАН	
		ЭЛЕКТРОННОЙ ПОДПИСЬЮ	
		Сертификат: 0091AAF5A599507BC7E6D39D2DFA052F9A	
		Владелец: ФЕДЕРАЛЬНАЯ СЛУЖБА ГОСУДАРСТВЕННОЙ	
		РЕГИСТРАЦИИ, КАДАСТРА И КАРТОГРАФИИ	
		Действителен: с 16.09.2025 по 10.12.2026	
полное наименование должности		инициалы, фамилия	

Здание			
вид объекта недвижимости			
Лист № 5 раздела 2	Всего листов раздела 2: 5	Всего разделов: 8	Всего листов выписки: 43
23.01.2026г. № КУВИ-001/2026-4548739			
Кадастровый номер:		78:14:0007618:2005	
9	Сведения о наличии решения об изъятии объекта недвижимости для государственных и муниципальных нужд:	данные отсутствуют	
10	Сведения о невозможности государственной регистрации без личного участия правообладателя или его законного представителя:	данные отсутствуют	
11	Правопритязания и сведения о наличии поступивших, но не рассмотренных заявлений о проведении государственной регистрации права (перехода, прекращения права), ограничения права или обременения объекта недвижимости, сделки в отношении объекта недвижимости:	Представлены документы на государственную регистрацию: Регистрация и погашение сделки об ограничении (обременении) права; Регистрация и погашение сделки об ограничении (обременении) права	

полное наименование должности	 ДОКУМЕНТ ПОДПИСАН ЭЛЕКТРОННОЙ ПОДПИСЬЮ Сертификат: 0091AAF5A599507BC7E6D39D2DFA052F9A Владелец: ФЕДЕРАЛЬНАЯ СЛУЖБА ГОСУДАРСТВЕННОЙ РЕГИСТРАЦИИ, КАДАСТРА И КАРТОГРАФИИ Действителен: с 16.09.2025 по 10.12.2026	инициалы, фамилия

Выписка из Единого государственного реестра недвижимости об объекте недвижимости
Описание местоположения объекта недвижимости

Здание			
вид объекта недвижимости			
Лист № 1 раздела 5	Всего листов раздела 5: 1	Всего разделов: 8	Всего листов выписки: 43
23.01.2026г. № КУВИ-001/2026-4548739			
Кадастровый номер:		78:14:0007618:2005	

Схема расположения объекта недвижимости (части объекта недвижимости) на земельном участке(ах)			
Масштаб 1:2000	Условные обозначения:		

полное наименование должности	 ДОКУМЕНТ ПОДПИСАН ЭЛЕКТРОННОЙ ПОДПИСЬЮ Сертификат: 0091AAF5A599507BC7E6D39D2DFA052F9A Владелец: ФЕДЕРАЛЬНАЯ СЛУЖБА ГОСУДАРСТВЕННОЙ РЕГИСТРАЦИИ, КАДАСТРА И КАРТОГРАФИИ Действителен: с 16.09.2025 по 10.12.2026	инициалы, фамилия

Выписка из Единого государственного реестра недвижимости об объекте недвижимости
Описание местоположения объекта недвижимости

Здание			
вид объекта недвижимости			
Лист № 1 раздела 5.1	Всего листов раздела 5.1: 8	Всего разделов: 8	Всего листов выписки: 43
23.01.2026г. № КУВИ-001/2026-4548739			
Кадастровый номер:		78:14:0007618:2005	

1. Сведения о координатах характерных точек контура объекта недвижимости						
Система координат СК-1964, МСК 64						
Номер точки	Координаты, м		Радиус, м	Средняя квадратическая погрешность определения координат характерных точек контура, м	Глубина, высота, м	
	X	Y			H1	H2
	2	3	4	5	6	7
1	87405.62	113768	-	0.1	данные отсутствуют	данные отсутствуют
2	87406.09	113781.99	-	0.1	данные отсутствуют	данные отсутствуют
3	87400.46	113782.22	-	0.1	данные отсутствуют	данные отсутствуют
4	87400.43	113781.5	-	0.1	данные отсутствуют	данные отсутствуют
5	87353.87	113783.33	-	0.1	данные отсутствуют	данные отсутствуют
6	87353.85	113784.53	-	0.1	данные отсутствуют	данные отсутствуют
7	87346.45	113784.83	-	0.1	данные отсутствуют	данные отсутствуют
8	87346.48	113783.63	-	0.1	данные отсутствуют	данные отсутствуют
9	87332.86	113784.16	-	0.1	данные отсутствуют	данные отсутствуют
10	87333.03	113788.44	-	0.1	данные отсутствуют	данные отсутствуют
11	87322.19	113788.88	-	0.1	данные отсутствуют	данные отсутствуют
12	87322.02	113784.59	-	0.1	данные отсутствуют	данные отсутствуют

полное наименование должности	 ДОКУМЕНТ ПОДПИСАН ЭЛЕКТРОННОЙ ПОДПИСЬЮ Сертификат: 0091AAF5A599507BC7E6D39D2DFA052F9A Владелец: ФЕДЕРАЛЬНАЯ СЛУЖБА ГОСУДАРСТВЕННОЙ РЕГИСТРАЦИИ, КАДАСТРА И КАРТОГРАФИИ Действителен: с 16.09.2025 по 10.12.2026	инициалы, фамилия

Здание							
вид объекта недвижимости							
Лист № 2 раздела 5.1		Всего листов раздела 5.1: 8		Всего разделов: 8		Всего листов выписки: 43	
23.01.2026г. № КУВИ-001/2026-4548739							
Кадастровый номер:			78:14:0007618:2005				
13	87299.85	113785.46	-	0.1	данные отсутствуют	данные отсутствуют	
14	87299.83	113786.21	-	0.1	данные отсутствуют	данные отсутствуют	
15	87294.23	113786.43	-	0.1	данные отсутствуют	данные отсутствуют	
16	87293.68	113772.46	-	0.1	данные отсутствуют	данные отсутствуют	
17	87297.95	113772.2	-	0.1	данные отсутствуют	данные отсутствуют	
18	87297.87	113768.99	-	0.1	данные отсутствуют	данные отсутствуют	
19	87401.2	113764.95	-	0.1	данные отсутствуют	данные отсутствуют	
20	87401.33	113768.12	-	0.1	данные отсутствуют	данные отсутствуют	
1	87405.62	113768	-	0.1	данные отсутствуют	данные отсутствуют	
1	87405.62	113768	-	0.1	данные отсутствуют	данные отсутствуют	
2	87406.09	113781.99	-	0.1	данные отсутствуют	данные отсутствуют	
3	87400.46	113782.22	-	0.1	данные отсутствуют	данные отсутствуют	
4	87400.43	113781.5	-	0.1	данные отсутствуют	данные отсутствуют	
5	87391.18	113781.86	-	0.1	данные отсутствуют	данные отсутствуют	
6	87391.21	113782.7	-	0.1	данные отсутствуют	данные отсутствуют	
7	87388.42	113782.8	-	0.1	данные отсутствуют	данные отсутствуют	
8	87388.38	113781.97	-	0.1	данные отсутствуют	данные отсутствуют	



ДОКУМЕНТ ПОДПИСАН
ЭЛЕКТРОННОЙ ПОДПИСЬЮ

Сертификат: 0091AAF5A599507BC7E6D39D2DFA052F9A

Владелец: ФЕДЕРАЛЬНАЯ СЛУЖБА ГОСУДАРСТВЕННОЙ
РЕГИСТРАЦИИ, КАДАСТРА И КАРТОГРАФИИ
Действителен: с 16.09.2025 по 10.12.2026

полное наименование должности

инициалы, фамилия

Здание							
вид объекта недвижимости							
Лист № 3 раздела 5.1		Всего листов раздела 5.1: 8		Всего разделов: 8		Всего листов выписки: 43	
23.01.2026г. № КУВИ-001/2026-4548739							
Кадастровый номер:			78:14:0007618:2005				
9	87378.54	113782.36	-	0.1	данные отсутствуют	данные отсутствуют	
10	87378.57	113783.17	-	0.1	данные отсутствуют	данные отсутствуют	
11	87375.78	113783.27	-	0.1	данные отсутствуют	данные отсутствуют	
12	87375.75	113782.47	-	0.1	данные отсутствуют	данные отсутствуют	
13	87367.03	113782.81	-	0.1	данные отсутствуют	данные отсутствуют	
14	87367.07	113783.6	-	0.1	данные отсутствуют	данные отсутствуют	
15	87364.29	113783.7	-	0.1	данные отсутствуют	данные отсутствуют	
16	87364.26	113782.92	-	0.1	данные отсутствуют	данные отсутствуют	
17	87353.87	113783.33	-	0.1	данные отсутствуют	данные отсутствуют	
18	87353.85	113784.53	-	0.1	данные отсутствуют	данные отсутствуют	
19	87346.45	113784.83	-	0.1	данные отсутствуют	данные отсутствуют	
20	87346.48	113783.63	-	0.1	данные отсутствуют	данные отсутствуют	
21	87336.1	113784.04	-	0.1	данные отсутствуют	данные отсутствуют	
22	87336.12	113784.75	-	0.1	данные отсутствуют	данные отсутствуют	
23	87333.33	113784.85	-	0.1	данные отсутствуют	данные отсутствуют	
24	87333.31	113784.15	-	0.1	данные отсутствуют	данные отсутствуют	
25	87324.18	113784.5	-	0.1	данные отсутствуют	данные отсутствуют	



ДОКУМЕНТ ПОДПИСАН
ЭЛЕКТРОННОЙ ПОДПИСЬЮ

Сертификат: 0091AAF5A599507BC7E6D39D2DFA052F9A

Владелец: ФЕДЕРАЛЬНАЯ СЛУЖБА ГОСУДАРСТВЕННОЙ
РЕГИСТРАЦИИ, КАДАСТРА И КАРТОГРАФИИ
Действителен: с 16.09.2025 по 10.12.2026

полное наименование должности

инициалы, фамилия

Здание							
вид объекта недвижимости							
Лист № 4 раздела 5.1		Всего листов раздела 5.1: 8		Всего разделов: 8		Всего листов выписки: 43	
23.01.2026г. № КУВИ-001/2026-4548739							
Кадастровый номер:			78:14:0007618:2005				
26	87324.21	113785.19	-	0.1	данные отсутствуют	данные отсутствуют	
27	87321.44	113785.3	-	0.1	данные отсутствуют	данные отсутствуют	
28	87321.41	113784.61	-	0.1	данные отсутствуют	данные отсутствуют	
29	87311.77	113784.99	-	0.1	данные отсутствуют	данные отсутствуют	
30	87311.8	113785.66	-	0.1	данные отсутствуют	данные отсутствуют	
31	87309	113785.76	-	0.1	данные отсутствуют	данные отсутствуют	
32	87308.96	113785.1	-	0.1	данные отсутствуют	данные отсутствуют	
33	87299.85	113785.46	-	0.1	данные отсутствуют	данные отсутствуют	
34	87299.83	113786.21	-	0.1	данные отсутствуют	данные отсутствуют	
35	87294.23	113786.43	-	0.1	данные отсутствуют	данные отсутствуют	
36	87293.68	113772.46	-	0.1	данные отсутствуют	данные отсутствуют	
37	87297.95	113772.2	-	0.1	данные отсутствуют	данные отсутствуют	
38	87297.87	113768.99	-	0.1	данные отсутствуют	данные отсутствуют	
39	87299.54	113768.92	-	0.1	данные отсутствуют	данные отсутствуют	
40	87299.49	113767.79	-	0.1	данные отсутствуют	данные отсутствуют	
41	87302.63	113767.67	-	0.1	данные отсутствуют	данные отсутствуют	
42	87302.67	113768.8	-	0.1	данные отсутствуют	данные отсутствуют	



ДОКУМЕНТ ПОДПИСАН
ЭЛЕКТРОННОЙ ПОДПИСЬЮ

Сертификат: 0091AAF5A599507BC7E6D39D2DFA052F9A

Владелец: ФЕДЕРАЛЬНАЯ СЛУЖБА ГОСУДАРСТВЕННОЙ
РЕГИСТРАЦИИ, КАДАСТРА И КАРТОГРАФИИ
Действителен: с 16.09.2025 по 10.12.2026

полное наименование должности

инициалы, фамилия

Здание							
вид объекта недвижимости							
Лист № 5 раздела 5.1		Всего листов раздела 5.1: 8		Всего разделов: 8		Всего листов выписки: 43	
23.01.2026г. № КУВИ-001/2026-4548739							
Кадастровый номер:			78:14:0007618:2005				
43	87322.34	113768.03	-	0.1	данные отсутствуют	данные отсутствуют	
44	87322.28	113766.94	-	0.1	данные отсутствуют	данные отсутствуют	
45	87326.56	113766.78	-	0.1	данные отсутствуют	данные отсутствуют	
46	87326.6	113767.87	-	0.1	данные отсутствуют	данные отсутствуют	
47	87346.64	113767.08	-	0.1	данные отсутствуют	данные отсутствуют	
48	87346.58	113766.04	-	0.1	данные отсутствуют	данные отсутствуют	
49	87352.17	113765.83	-	0.1	данные отсутствуют	данные отсутствуют	
50	87352.23	113766.86	-	0.1	данные отсутствуют	данные отсутствуют	
51	87372.17	113766.09	-	0.1	данные отсутствуют	данные отсутствуют	
52	87372.12	113765.09	-	0.1	данные отсутствуют	данные отсутствуют	
53	87376.37	113764.93	-	0.1	данные отсутствуют	данные отсутствуют	
54	87376.42	113765.92	-	0.1	данные отсутствуют	данные отсутствуют	
55	87396.01	113765.15	-	0.1	данные отсутствуют	данные отсутствуют	
56	87395.97	113764.2	-	0.1	данные отсутствуют	данные отсутствуют	
57	87399.12	113764.08	-	0.1	данные отсутствуют	данные отсутствуют	
58	87399.16	113765.03	-	0.1	данные отсутствуют	данные отсутствуют	
59	87401.2	113764.95	-	0.1	данные отсутствуют	данные отсутствуют	



ДОКУМЕНТ ПОДПИСАН
ЭЛЕКТРОННОЙ ПОДПИСЬЮ

Сертификат: 0091AAF5A599507BC7E6D39D2DFA052F9A

Владелец: ФЕДЕРАЛЬНАЯ СЛУЖБА ГОСУДАРСТВЕННОЙ
РЕГИСТРАЦИИ, КАДАСТРА И КАРТОГРАФИИ
Действителен: с 16.09.2025 по 10.12.2026

полное наименование должности

инициалы, фамилия

Здание							
вид объекта недвижимости							
Лист № 6 раздела 5.1		Всего листов раздела 5.1: 8		Всего разделов: 8		Всего листов выписки: 43	
23.01.2026г. № КУВИ-001/2026-4548739							
Кадастровый номер:			78:14:0007618:2005				
60	87401.33	113768.12	-	0.1	данные отсутствуют	данные отсутствуют	
1	87405.62	113768	-	0.1	данные отсутствуют	данные отсутствуют	
1	87401.2	113764.95	-	0.1	данные отсутствуют	данные отсутствуют	
2	87401.33	113768.12	-	0.1	данные отсутствуют	данные отсутствуют	
3	87405.62	113768	-	0.1	данные отсутствуют	данные отсутствуют	
4	87406.09	113781.99	-	0.1	данные отсутствуют	данные отсутствуют	
5	87400.46	113782.22	-	0.1	данные отсутствуют	данные отсутствуют	
6	87400.43	113781.5	-	0.1	данные отсутствуют	данные отсутствуют	
7	87353.87	113783.33	-	0.1	данные отсутствуют	данные отсутствуют	
8	87353.85	113784.53	-	0.1	данные отсутствуют	данные отсутствуют	
9	87346.45	113784.83	-	0.1	данные отсутствуют	данные отсутствуют	
10	87346.48	113783.63	-	0.1	данные отсутствуют	данные отсутствуют	
11	87299.85	113785.46	-	0.1	данные отсутствуют	данные отсутствуют	
12	87299.83	113786.21	-	0.1	данные отсутствуют	данные отсутствуют	
13	87294.23	113786.43	-	0.1	данные отсутствуют	данные отсутствуют	
14	87293.68	113772.46	-	0.1	данные отсутствуют	данные отсутствуют	
15	87297.95	113772.2	-	0.1	данные отсутствуют	данные отсутствуют	



ДОКУМЕНТ ПОДПИСАН
ЭЛЕКТРОННОЙ ПОДПИСЬЮ

Сертификат: 0091AAF5A599507BC7E6D39D2DFA052F9A

Владелец: ФЕДЕРАЛЬНАЯ СЛУЖБА ГОСУДАРСТВЕННОЙ
РЕГИСТРАЦИИ, КАДАСТРА И КАРТОГРАФИИ
Действителен: с 16.09.2025 по 10.12.2026

полное наименование должности

инициалы, фамилия

Здание							
вид объекта недвижимости							
Лист № 7 раздела 5.1		Всего листов раздела 5.1: 8		Всего разделов: 8		Всего листов выписки: 43	
23.01.2026г. № КУВИ-001/2026-4548739							
Кадастровый номер:			78:14:0007618:2005				
16	87297.87	113768.99	-	0.1	данные отсутствуют	данные отсутствуют	
1	87401.2	113764.95	-	0.1	данные отсутствуют	данные отсутствуют	
2. Сведения о предельных высоте и глубине конструктивных элементов объекта недвижимости							
Предельная глубина конструктивных элементов объекта недвижимости, м				данные отсутствуют			
Предельная высота конструктивных элементов объекта недвижимости, м				данные отсутствуют			



ДОКУМЕНТ ПОДПИСАН
ЭЛЕКТРОННОЙ ПОДПИСЬЮ

Сертификат: 0091AAF5A599507BC7E6D39D2DFA052F9A

Владелец: ФЕДЕРАЛЬНАЯ СЛУЖБА ГОСУДАРСТВЕННОЙ
РЕГИСТРАЦИИ, КАДАСТРА И КАРТОГРАФИИ
Действителен: с 16.09.2025 по 10.12.2026

полное наименование должности

инициалы, фамилия

Здание							
вид объекта недвижимости							
Лист № 8 раздела 5.1		Всего листов раздела 5.1: 8		Всего разделов: 8		Всего листов выписки: 43	
23.01.2026г. № КУВИ-001/2026-4548739							
Кадастровый номер:				78:14:0007618:2005			
3. Сведения о характерных точках пересечения контура объекта недвижимости с контуром (контурами) иных зданий, сооружений, объектов незавершенного строительства							
Система координат 78.1							
Номера характерных точек контура	Координаты, м		Средняя квадратическая погрешность определения координат характерных точек контура, м	Глубина, высота, м		Кадастровые номера иных объектов недвижимости, с контурами которых пересекается контур данного объекта недвижимости	
	X	Y		H1	H2		
1	2	3	4	5	6	7	
данные отсутствуют	данные отсутствуют	данные отсутствуют	данные отсутствуют	данные отсутствуют	данные отсутствуют	данные отсутствуют	

полное наименование должности		ДОКУМЕНТ ПОДПИСАН ЭЛЕКТРОННОЙ ПОДПИСЬЮ			
	Сертификат: 0091AAF5A599507BC7E6D39D2DFA052F9A				
	Владелец: ФЕДЕРАЛЬНАЯ СЛУЖБА ГОСУДАРСТВЕННОЙ РЕГИСТРАЦИИ, КАДАСТРА И КАРТОГРАФИИ				
	Действителен: с 16.09.2025 по 10.12.2026				
			инициалы, фамилия		

Выписка из Единого государственного реестра недвижимости об объекте недвижимости

Сведения о частях объекта недвижимости

Здание			
вид объекта недвижимости			
Лист № 1 раздела 6	Всего листов раздела 6: 10	Всего разделов: 8	Всего листов выписки: 43
23.01.2026г. № КУВИ-001/2026-4548739			
Кадастровый номер:		78:14:0007618:2005	
План этажа (части этажа), план объекта недвижимости (части объекта недвижимости)		Учетный номер части: 1	
План 6. Этажа: 			
Масштаб 1	Условные обозначения:		

полное наименование должности		ДОКУМЕНТ ПОДПИСАН ЭЛЕКТРОННОЙ ПОДПИСЬЮ	инициалы, фамилия
	Сертификат: 0091AAF5A599507BC7E6D39D2DFA052F9A		
	Владелец: ФЕДЕРАЛЬНАЯ СЛУЖБА ГОСУДАРСТВЕННОЙ РЕГИСТРАЦИИ, КАДАСТРА И КАРТОГРАФИИ Действителен: с 16.09.2025 по 10.12.2026		

Здание			
вид объекта недвижимости			
Лист № 2 раздела 6	Всего листов раздела 6: 10	Всего разделов: 8	Всего листов выписки: 43
23.01.2026г. № КУВИ-001/2026-4548739			
Кадастровый номер:		78:14:0007618:2005	
План этажа (части этажа), план объекта недвижимости (части объекта недвижимости)		Учетный номер части:2	
			
Масштаб 1	Условные обозначения:		


полное наименование должности	 ДОКУМЕНТ ПОДПИСАН ЭЛЕКТРОННОЙ ПОДПИСЬЮ Сертификат: 0091AAF5A599507BC7E6D39D2DFA052F9A Владелец: ФЕДЕРАЛЬНАЯ СЛУЖБА ГОСУДАРСТВЕННОЙ РЕГИСТРАЦИИ, КАДАСТРА И КАРТОГРАФИИ Действителен: с 16.09.2025 по 10.12.2026	инициалы, фамилия

Здание			
вид объекта недвижимости			
Лист № 3 раздела 6	Всего листов раздела 6: 10	Всего разделов: 8	Всего листов выписки: 43
23.01.2026г. № КУВИ-001/2026-4548739			
Кадастровый номер:		78:14:0007618:2005	
План этажа (части этажа), план объекта недвижимости (части объекта недвижимости)		Учетный номер части:3	
План 5 этажа 			
Масштаб 1	Условные обозначения:		

полное наименование должности	 ДОКУМЕНТ ПОДПИСАН ЭЛЕКТРОННОЙ ПОДПИСЬЮ Сертификат: 0091AAF5A599507BC7E6D39D2DFA052F9A Владелец: ФЕДЕРАЛЬНАЯ СЛУЖБА ГОСУДАРСТВЕННОЙ РЕГИСТРАЦИИ, КАДАСТРА И КАРТОГРАФИИ Действителен: с 16.09.2025 по 10.12.2026	инициалы, фамилия

Здание			
вид объекта недвижимости			
Лист № 4 раздела 6	Всего листов раздела 6: 10	Всего разделов: 8	Всего листов выписки: 43
23.01.2026г. № КУВИ-001/2026-4548739			
Кадастровый номер:		78:14:0007618:2005	
План этажа (части этажа), план объекта недвижимости (части объекта недвижимости)		Учетный номер части:4	
План 4-этажа 			
Масштаб 1	Условные обозначения:		

полное наименование должности		ДОКУМЕНТ ПОДПИСАН ЭЛЕКТРОННОЙ ПОДПИСЬЮ	инициалы, фамилия
	Сертификат: 0091AAF5A599507BC7E6D39D2DFA052F9A		
	Владелец: ФЕДЕРАЛЬНАЯ СЛУЖБА ГОСУДАРСТВЕННОЙ РЕГИСТРАЦИИ, КАДАСТРА И КАРТОГРАФИИ Действителен: с 16.09.2025 по 10.12.2026		

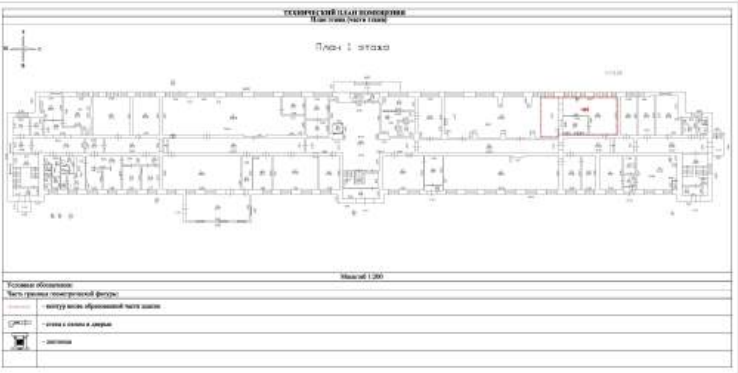Здание			
вид объекта недвижимости			
Лист № 5 раздела 6	Всего листов раздела 6: 10	Всего разделов: 8	Всего листов выписки: 43
23.01.2026г. № КУВИ-001/2026-4548739			
Кадастровый номер:		78:14:0007618:2005	
План этажа (части этажа), план объекта недвижимости (части объекта недвижимости)		Учетный номер части:6	
			
Масштаб 1		Условные обозначения:	

Здание			
вид объекта недвижимости			
Лист № 6 раздела 6	Всего листов раздела 6: 10	Всего разделов: 8	Всего листов выписки: 43
23.01.2026г. № КУВИ-001/2026-4548739			
Кадастровый номер:		78:14:0007618:2005	
План этажа (части этажа), план объекта недвижимости (части объекта недвижимости)		Учетный номер части:7	
ТЕХНИЧЕСКИЙ ПЛАН ЗДАНИЯ (план 1-го этажа) План 1-го этажа Масштаб 1:200 Условные обозначения: Частичные границы земельного участка: - жилая зона, образованная частью здания - стены с окнами и дверями - балконы			
Масштаб 1	Условные обозначения:		

полное наименование должности		ДОКУМЕНТ ПОДПИСАН ЭЛЕКТРОННОЙ ПОДПИСЬЮ	инициалы, фамилия
		Сертификат: 0091AAF5A599507BC7E6D39D2DFA052F9A	
		Владелец: ФЕДЕРАЛЬНАЯ СЛУЖБА ГОСУДАРСТВЕННОЙ РЕГИСТРАЦИИ, КАДАСТРА И КАРТОГРАФИИ	
		Действителен: с 16.09.2025 по 10.12.2026	

Здание			
вид объекта недвижимости			
Лист № 8 раздела 6	Всего листов раздела 6: 10	Всего разделов: 8	Всего листов выписки: 43
23.01.2026г. № КУВИ-001/2026-4548739			
Кадастровый номер:		78:14:0007618:2005	
План этажа (части этажа), план объекта недвижимости (части объекта недвижимости)		Учетный номер части:9	
			
Масштаб 1:200		Условные обозначения:	

полное наименование должности	 ДОКУМЕНТ ПОДПИСАН ЭЛЕКТРОННОЙ ПОДПИСЬЮ Сертификат: 0091AAF5A599507BC7E6D39D2DFA052F9A Владелец: ФЕДЕРАЛЬНАЯ СЛУЖБА ГОСУДАРСТВЕННОЙ РЕГИСТРАЦИИ, КАДАСТРА И КАРТОГРАФИИ Действителен: с 16.09.2025 по 10.12.2026	инициалы, фамилия

Здание			
вид объекта недвижимости			
Лист № 9 раздела 6	Всего листов раздела 6: 10	Всего разделов: 8	Всего листов выписки: 43
23.01.2026г. № КУВИ-001/2026-4548739			
Кадастровый номер:		78:14:0007618:2005	
План этажа (части этажа), план объекта недвижимости (части объекта недвижимости)		Учетный номер части:10	
			
Масштаб 1:200		Условные обозначения:	

полное наименование должности	 ДОКУМЕНТ ПОДПИСАН ЭЛЕКТРОННОЙ ПОДПИСЬЮ Сертификат: 0091AAF5A599507BC7E6D39D2DFA052F9A Владелец: ФЕДЕРАЛЬНАЯ СЛУЖБА ГОСУДАРСТВЕННОЙ РЕГИСТРАЦИИ, КАДАСТРА И КАРТОГРАФИИ Действителен: с 16.09.2025 по 10.12.2026	инициалы, фамилия

Здание			
вид объекта недвижимости			
Лист № 10 раздела 6	Всего листов раздела 6: 10	Всего разделов: 8	Всего листов выписки: 43
23.01.2026г. № КУВИ-001/2026-4548739			
Кадастровый номер:		78:14:0007618:2005	
План этажа (части этажа), план объекта недвижимости (части объекта недвижимости)		Учетный номер части:11	
			
Масштаб 1:200		Условные обозначения:	

полное наименование должности	 ДОКУМЕНТ ПОДПИСАН ЭЛЕКТРОННОЙ ПОДПИСЬЮ Сертификат: 0091AAF5A599507BC7E6D39D2DFA052F9A Владелец: ФЕДЕРАЛЬНАЯ СЛУЖБА ГОСУДАРСТВЕННОЙ РЕГИСТРАЦИИ, КАДАСТРА И КАРТОГРАФИИ Действителен: с 16.09.2025 по 10.12.2026	инициалы, фамилия

Выписка из Единого государственного реестра недвижимости об объекте недвижимости

Сведения о частях объекта недвижимости

Здание					
вид объекта недвижимости					
Лист № 1 раздела 6.1		Всего листов раздела 6.1: 2		Всего разделов: 8	Всего листов выписки: 43
23.01.2026г. № КУВИ-001/2026-4548739					
Кадастровый номер:		78:14:0007618:2005			
Общие сведения о части объекта недвижимости					
Учетный номер части	Основная характеристика, единица измерения			Описание местоположения части	Содержание ограничения в использовании или ограничения права на объект недвижимости или обременения объекта недвижимости
	тип	значение	единица измерения		
1	площадь	14.5	в квадратных метрах	Образуемая часть здания расположена на 6 этаже и включает в себя часть помещения 1-Н (ч.п. 301).	данные отсутствуют
	протяженность	0	в метрах		
	объем	0	в кубических метрах		
2	площадь	16.6	в квадратных метрах	Образуемая часть здания расположена на 6 этаже и включает в себя часть помещения 1-Н (ч.п. 329).	данные отсутствуют
	протяженность	0	в метрах		
	объем	0	в кубических метрах		
3	площадь	14	в квадратных метрах	Образуемая часть здания расположена на 6 этаже и включает в себя часть помещения 1-Н (ч.п. 316).	данные отсутствуют
	протяженность	0	в метрах		
	объем	0	в кубических метрах		
4	площадь	14.1	в квадратных метрах	Образуемая часть здания расположена на 4 этаже и включает в себя часть помещения 1-Н (ч.п. 190).	данные отсутствуют
	протяженность	0	в метрах		
	объем	0	в кубических метрах		
6	площадь	69.8	в квадратных метрах	Часть здания обрзована из части ч.п.45, ч.п.48 и ч.п.49 помещения 1-Н, расположенных на 1 этаже,.	данные отсутствуют
	протяженность	0	в метрах		
	объем	0	в кубических метрах		
7	площадь	1.5	в квадратных метрах	Образуемая часть состоит из части ч.п. 37 помещения 1-Н, расположенной на 1 этаже.	данные отсутствуют
	протяженность	0	в метрах		
	объем	0	в кубических метрах		



ДОКУМЕНТ ПОДПИСАН
ЭЛЕКТРОННОЙ ПОДПИСЬЮ

Сертификат: 0091AAF5A599507BC7E6D39D2DFA052F9A
Владелец: ФЕДЕРАЛЬНАЯ СЛУЖБА ГОСУДАРСТВЕННОЙ
РЕГИСТРАЦИИ, КАДАСТРА И КАРТОГРАФИИ
Действителен: с 16.09.2025 по 10.12.2026

полное наименование должности

инициалы, фамилия

Здание							
вид объекта недвижимости							
Лист № 2 раздела 6.1		Всего листов раздела 6.1: 2		Всего разделов: 8		Всего листов выписки: 43	
23.01.2026г. № КУВИ-001/2026-4548739							
Кадастровый номер:				78:14:0007618:2005			
8	площадь	69.8	в квадратных метрах	Образуемая часть здания расположена на 1 этаже и включает в себя часть ч.п. 45, ч.п. 48, 49 в помещении 1-Н.	78:14:0007618:2005-78/011/2021-21, 2021-05-04		
	протяженность	0	в метрах				
	объем	0	в кубических метрах				
9	площадь	69.8	в квадратных метрах	Часть здания чз1, образована из части ч.п.45, ч.п.48-49 помещения 1-Н расположенных на 1 этаже.	78:14:0007618:2005-78/011/2021-25, 2021-10-13		
	протяженность	0	в метрах				
	объем	0	в кубических метрах				
10	площадь	1.5	в квадратных метрах	Часть здания чз1 образована из части ч.п.37 помещения 1-Н, расположенной на 1 этаже.	78:14:0007618:2005-78/011/2022-33, 2022-06-14		
	протяженность	0	в метрах				
	объем	0	в кубических метрах				
11	площадь	1.5	в квадратных метрах	Часть здания чз1, образована из части ч.п.95 помещения 1Н расположенной на 2 этаже. Аренда на основании Договора аренды № 34-5А от 20.09.2023г.	78:14:0007618:2005-78/011/2023-43, 2023-10-03		
	протяженность	0	в метрах				
	объем	0	в кубических метрах				



ДОКУМЕНТ ПОДПИСАН
ЭЛЕКТРОННОЙ ПОДПИСЬЮ

Сертификат: 0091AAF5A599507BC7E6D39D2DFA052F9A

Владелец: ФЕДЕРАЛЬНАЯ СЛУЖБА ГОСУДАРСТВЕННОЙ
РЕГИСТРАЦИИ, КАДАСТРА И КАРТОГРАФИИ
Действителен: с 16.09.2025 по 10.12.2026

полное наименование должности

инициалы, фамилия

Выписка из Единого государственного реестра недвижимости об объекте недвижимости
Перечень помещений, машино-мест, расположенных в здании, сооружении

Здание						
вид объекта недвижимости						
Лист № 1 раздела 7		Всего листов раздела 7: 1		Всего разделов: 8		Всего листов выписки: 43
23.01.2026г. № КУВИ-001/2026-4548739						
Кадастровый номер:		78:14:0007618:2005				
N п/п	Кадастровый номер помещения, машино-места	Номер этажа (этажей)	Обозначение (номер) помещения, машино-места на поэтажном плане	Назначение помещения	Вид разрешенного использования	Площадь м2
1	78:14:0007618:3626	1, Подвал	1-Н, 1-Н	Нежилое	данные отсутствуют	257.9
2	78:14:0007618:3627	1, Подвал	2-Н, 2-Н	Нежилое	данные отсутствуют	95.1
3	78:14:0007618:3628	1, 2, 3, 4, 5, 6, Технический этаж	3-Н, 3-Н, 3-Н, 3-Н, 3-Н, 3-Н, 3-Н	Нежилое	данные отсутствуют	8605.6
4	78:14:0007618:3629	1	4-Н	Нежилое	данные отсутствуют	22.3
5	78:14:0007618:3630	1	5-Н	Нежилое	данные отсутствуют	18.2
6	78:14:0007618:3631	1	6-Н	Нежилое	данные отсутствуют	74.5



ДОКУМЕНТ ПОДПИСАН
ЭЛЕКТРОННОЙ ПОДПИСЬЮ

Сертификат: 0091AAF5A599507BC7E6D39D2DFA052F9A


Владелец: ФЕДЕРАЛЬНАЯ СЛУЖБА ГОСУДАРСТВЕННОЙ
РЕГИСТРАЦИИ, КАДАСТРА И КАРТОГРАФИИ
Действителен: с 16.09.2025 по 10.12.2026

полное наименование должности

инициалы, фамилия


Выписка из Единого государственного реестра недвижимости об объекте недвижимости
План расположения помещения, машино-места на этаже (плане этажа)

Здание			
вид объекта недвижимости			
Лист № 1 раздела 8	Всего листов раздела 8: 14	Всего разделов: 8	Всего листов выписки: 43
23.01.2026г. № КУВИ-001/2026-4548739			
Кадастровый номер: 78:14:0007618:2005		Номер этажа (этажей): 1	

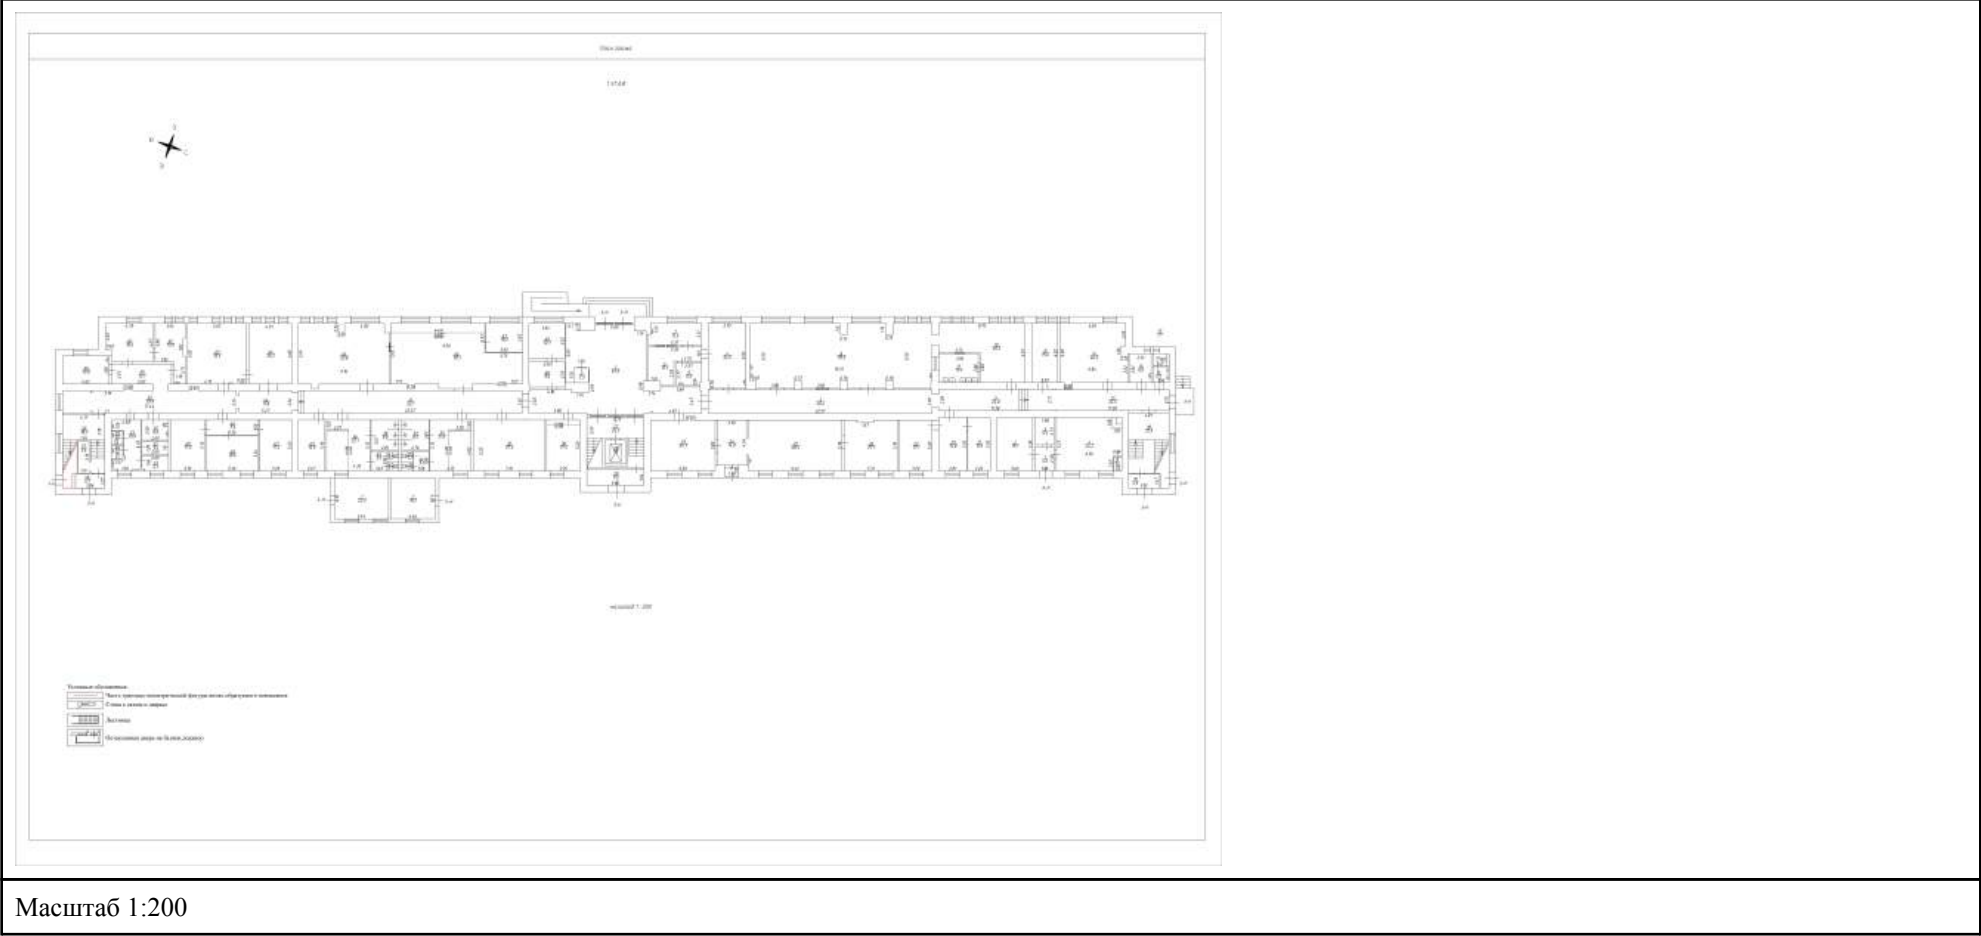

полное наименование должности	 ДОКУМЕНТ ПОДПИСАН ЭЛЕКТРОННОЙ ПОДПИСЬЮ Сертификат: 0091AAF5A599507BC7E6D39D2DFA052F9A Владелец: ФЕДЕРАЛЬНАЯ СЛУЖБА ГОСУДАРСТВЕННОЙ РЕГИСТРАЦИИ, КАДАСТРА И КАРТОГРАФИИ Действителен: с 16.09.2025 по 10.12.2026	инициалы, фамилия

Здание			
вид объекта недвижимости			
Лист № 2 раздела 8	Всего листов раздела 8: 14	Всего разделов: 8	Всего листов выписки: 43
23.01.2026г. № КУВИ-001/2026-4548739			
Кадастровый номер: 78:14:0007618:2005		Номер этажа (этажей): Подвал	

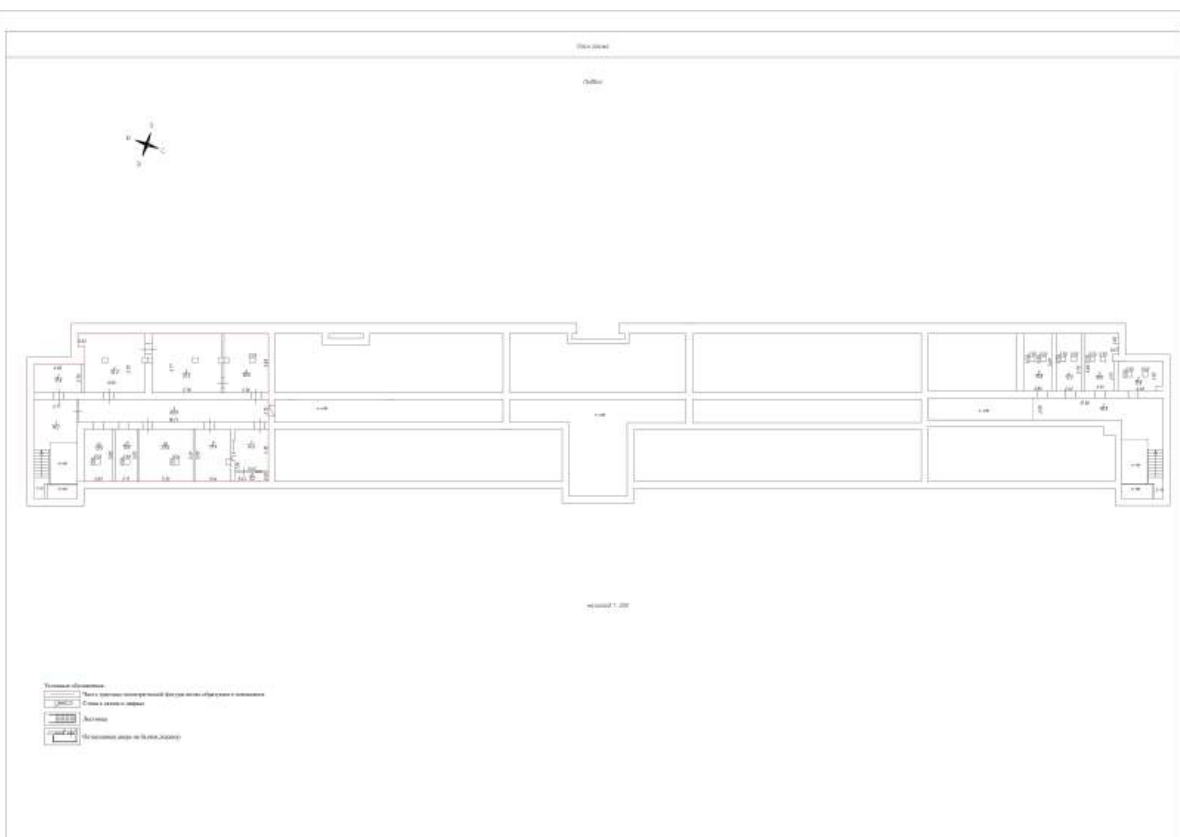

Масштаб 1:200

ДОКУМЕНТ ПОДПИСАН
ЭЛЕКТРОННОЙ ПОДПИСЬЮ


Сертификат: 0091AAF5A599507BC7E6D39D2DFA052F9A

Владелец: ФЕДЕРАЛЬНАЯ СЛУЖБА ГОСУДАРСТВЕННОЙ
РЕГИСТРАЦИИ, КАДАСТРА И КАРТОГРАФИИ
Действителен: с 16.09.2025 по 10.12.2026

полное наименование должности

инициалы, фамилия

Здание			
вид объекта недвижимости			
Лист № 3 раздела 8	Всего листов раздела 8: 14	Всего разделов: 8	Всего листов выписки: 43
23.01.2026г. № КУВИ-001/2026-4548739			
Кадастровый номер: 78:14:0007618:2005		Номер этажа (этажей): 1	

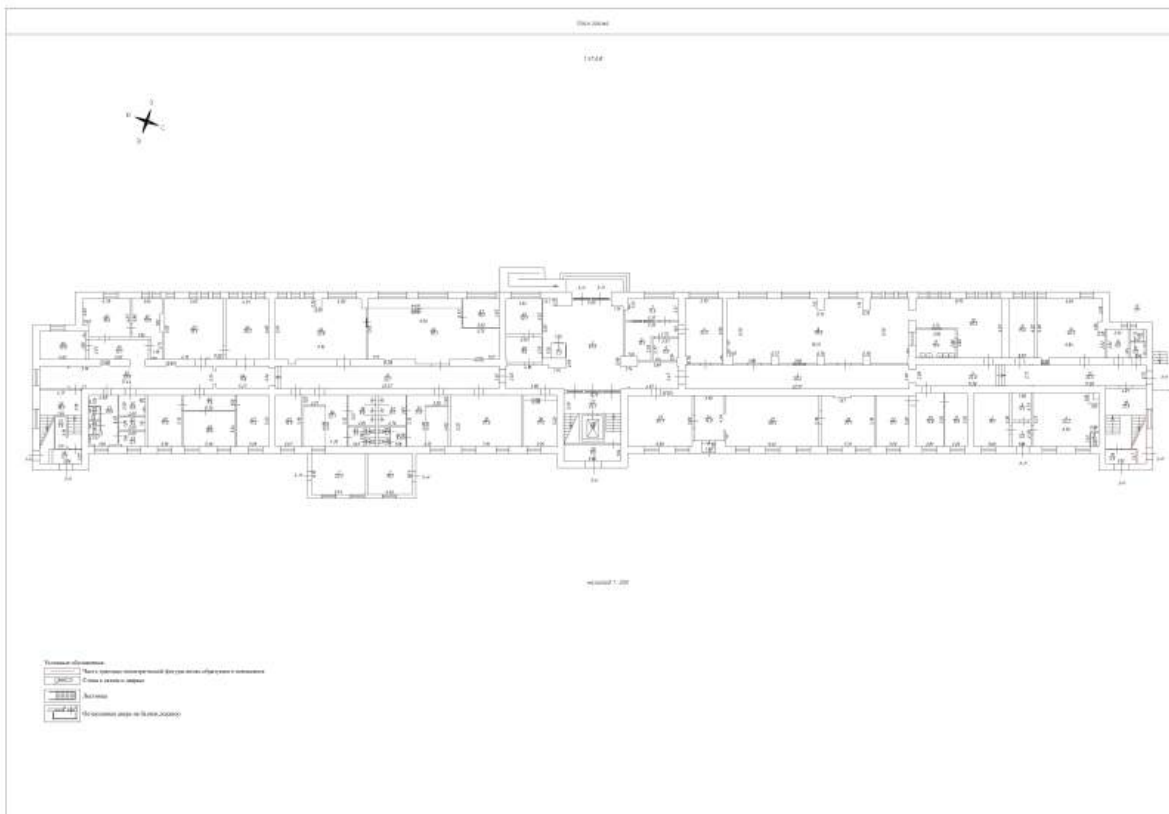

Масштаб 1:200



ДОКУМЕНТ ПОДПИСАН
ЭЛЕКТРОННОЙ ПОДПИСЬЮ

Сертификат: 0091AAF5A599507BC7E6D39D2DFA052F9A

Владелец: ФЕДЕРАЛЬНАЯ СЛУЖБА ГОСУДАРСТВЕННОЙ


РЕГИСТРАЦИИ, КАДАСТРА И КАРТОГРАФИИ

Действителен: с 16.09.2025 по 10.12.2026

полное наименование должности

инициалы, фамилия


Здание			
вид объекта недвижимости			
Лист № 4 раздела 8	Всего листов раздела 8: 14	Всего разделов: 8	Всего листов выписки: 43
23.01.2026г. № КУВИ-001/2026-4548739			
Кадастровый номер: 78:14:0007618:2005		Номер этажа (этажей): Подвал	

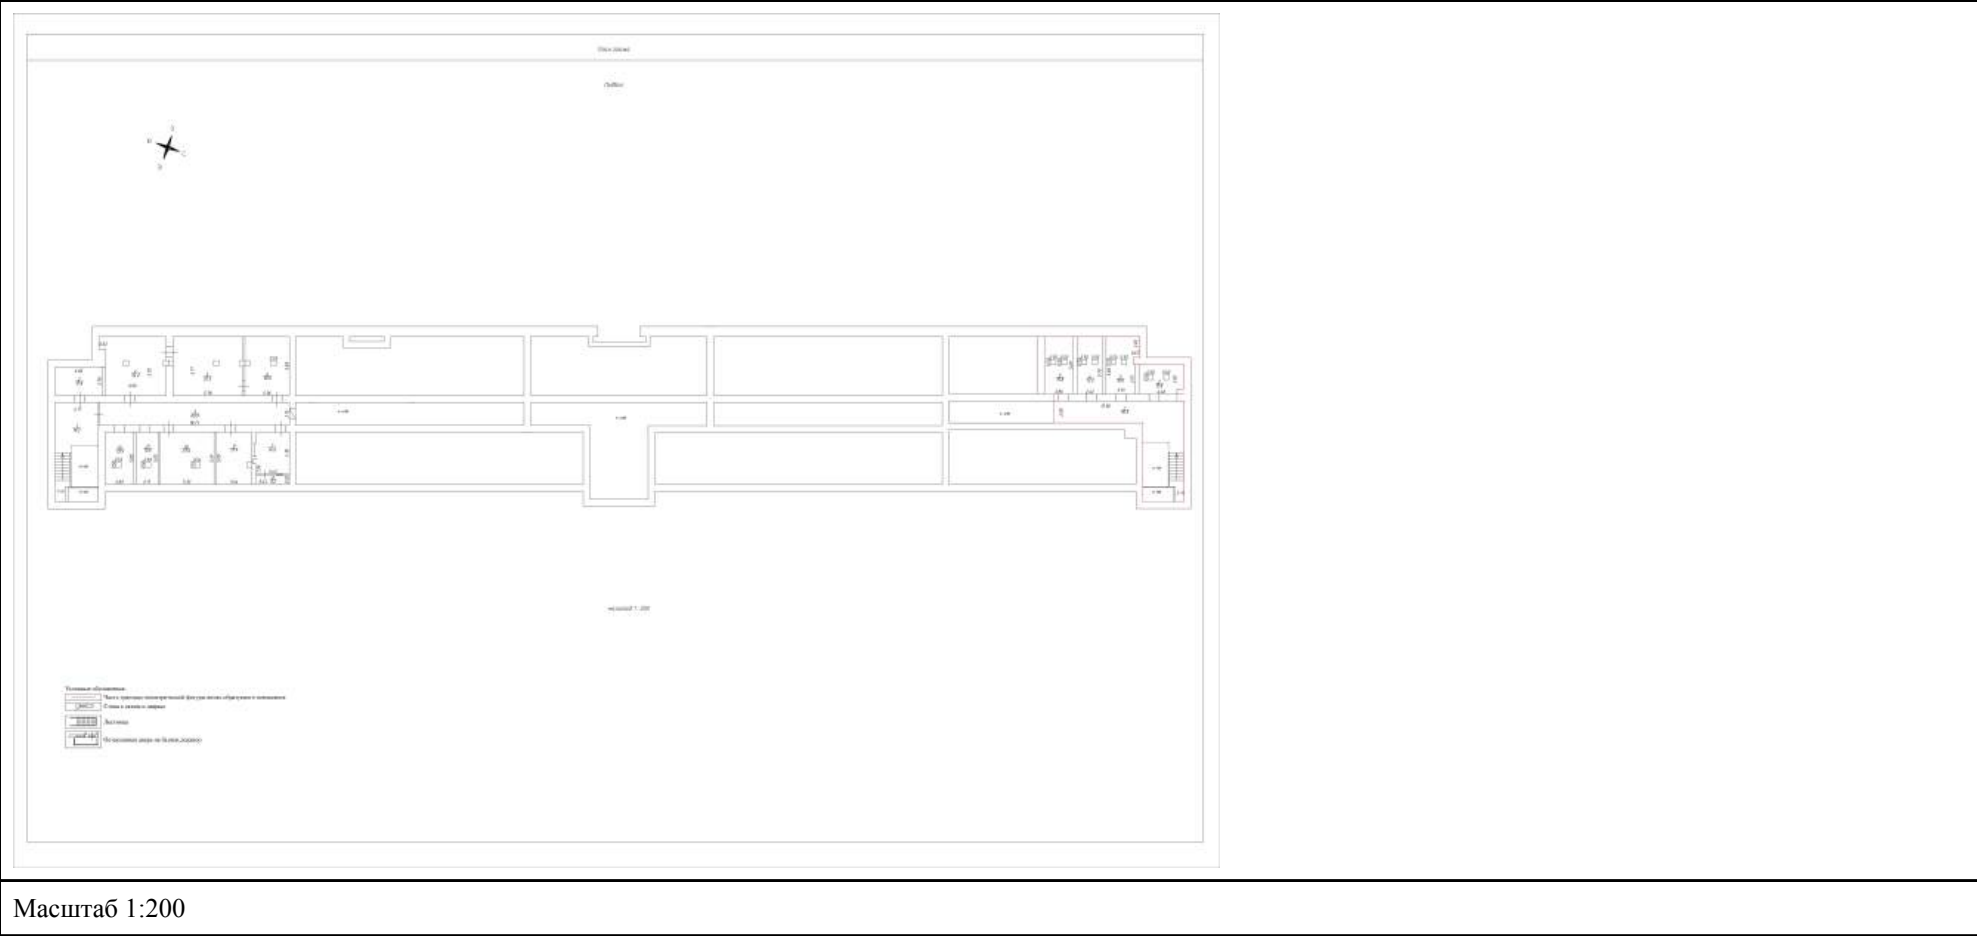

Масштаб 1:200

полное наименование должности	 ДОКУМЕНТ ПОДПИСАН ЭЛЕКТРОННОЙ ПОДПИСЬЮ Сертификат: 0091AAF5A599507BC7E6D39D2DFA052F9A Владелец: ФЕДЕРАЛЬНАЯ СЛУЖБА ГОСУДАРСТВЕННОЙ РЕГИСТРАЦИИ, КАДАСТРА И КАРТОГРАФИИ Действителен: с 16.09.2025 по 10.12.2026	инициалы, фамилия

Здание			
вид объекта недвижимости			
Лист № 5 раздела 8	Всего листов раздела 8: 14	Всего разделов: 8	Всего листов выписки: 43
23.01.2026г. № КУВИ-001/2026-4548739			
Кадастровый номер: 78:14:0007618:2005		Номер этажа (этажей): 1	

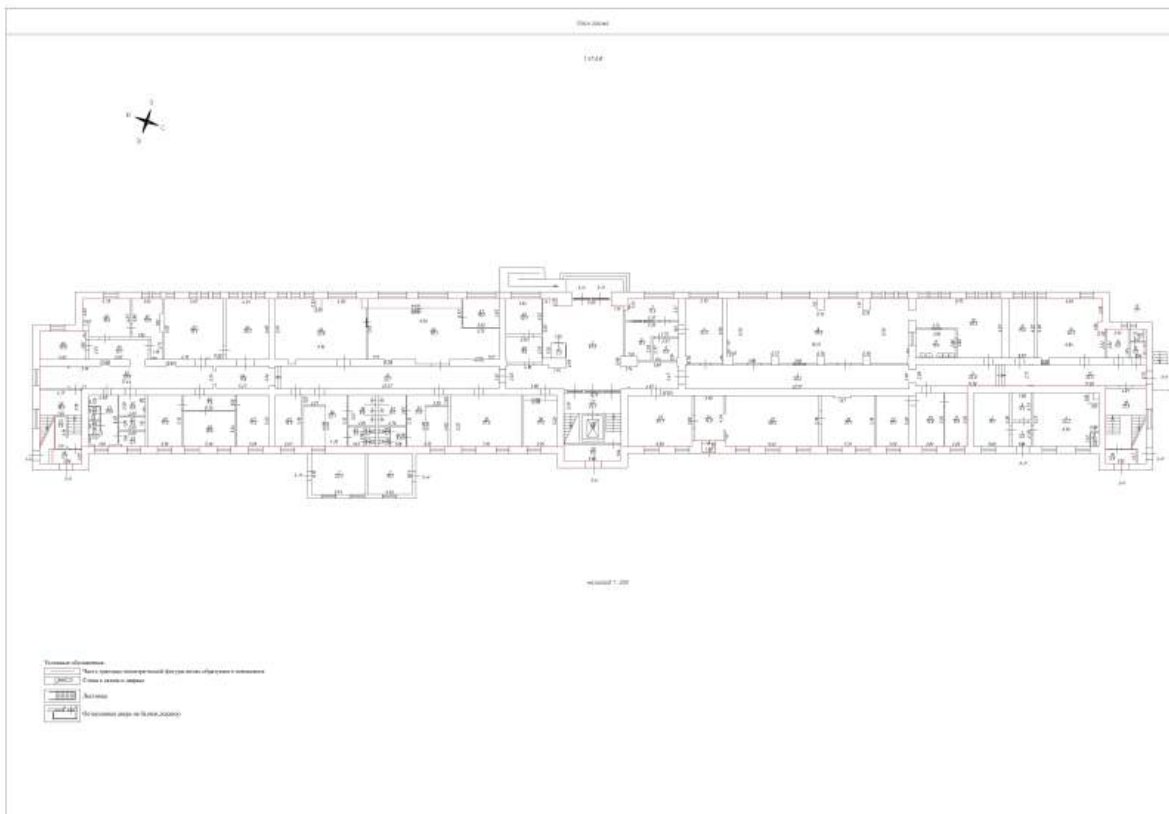

Масштаб 1:200



ДОКУМЕНТ ПОДПИСАН
ЭЛЕКТРОННОЙ ПОДПИСЬЮ

Сертификат: 0091AAF5A599507BC7E6D39D2DFA052F9A

Владелец: ФЕДЕРАЛЬНАЯ СЛУЖБА ГОСУДАРСТВЕННОЙ


РЕГИСТРАЦИИ, КАДАСТРА И КАРТОГРАФИИ

Действителен: с 16.09.2025 по 10.12.2026

полное наименование должности


инициалы, фамилия

Здание			
вид объекта недвижимости			
Лист № 6 раздела 8	Всего листов раздела 8: 14	Всего разделов: 8	Всего листов выписки: 43
23.01.2026г. № КУВИ-001/2026-4548739			
Кадастровый номер: 78:14:0007618:2005		Номер этажа (этажей): 2	

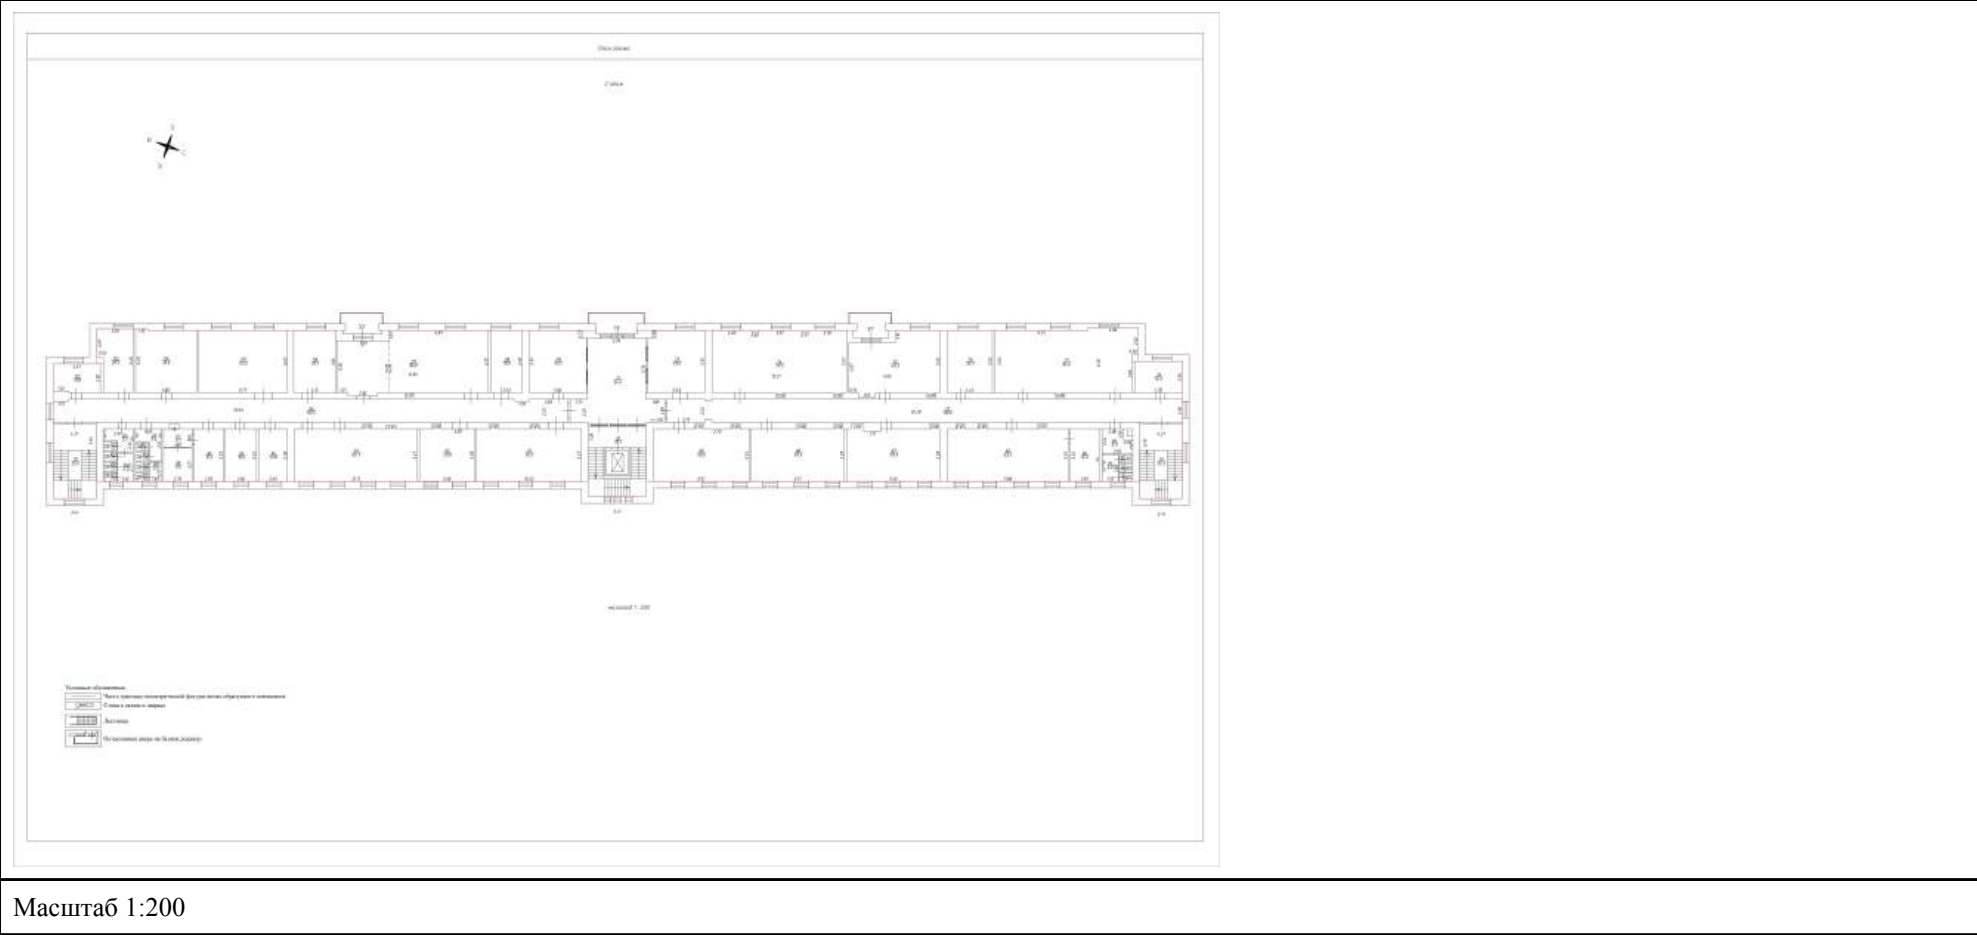

полное наименование должности	 ДОКУМЕНТ ПОДПИСАН ЭЛЕКТРОННОЙ ПОДПИСЬЮ Сертификат: 0091AAF5A599507BC7E6D39D2DFA052F9A Владелец: ФЕДЕРАЛЬНАЯ СЛУЖБА ГОСУДАРСТВЕННОЙ РЕГИСТРАЦИИ, КАДАСТРА И КАРТОГРАФИИ Действителен: с 16.09.2025 по 10.12.2026	инициалы, фамилия

Здание			
вид объекта недвижимости			
Лист № 7 раздела 8	Всего листов раздела 8: 14	Всего разделов: 8	Всего листов выписки: 43
23.01.2026г. № КУВИ-001/2026-4548739			
Кадастровый номер: 78:14:0007618:2005		Номер этажа (этажей): 3	

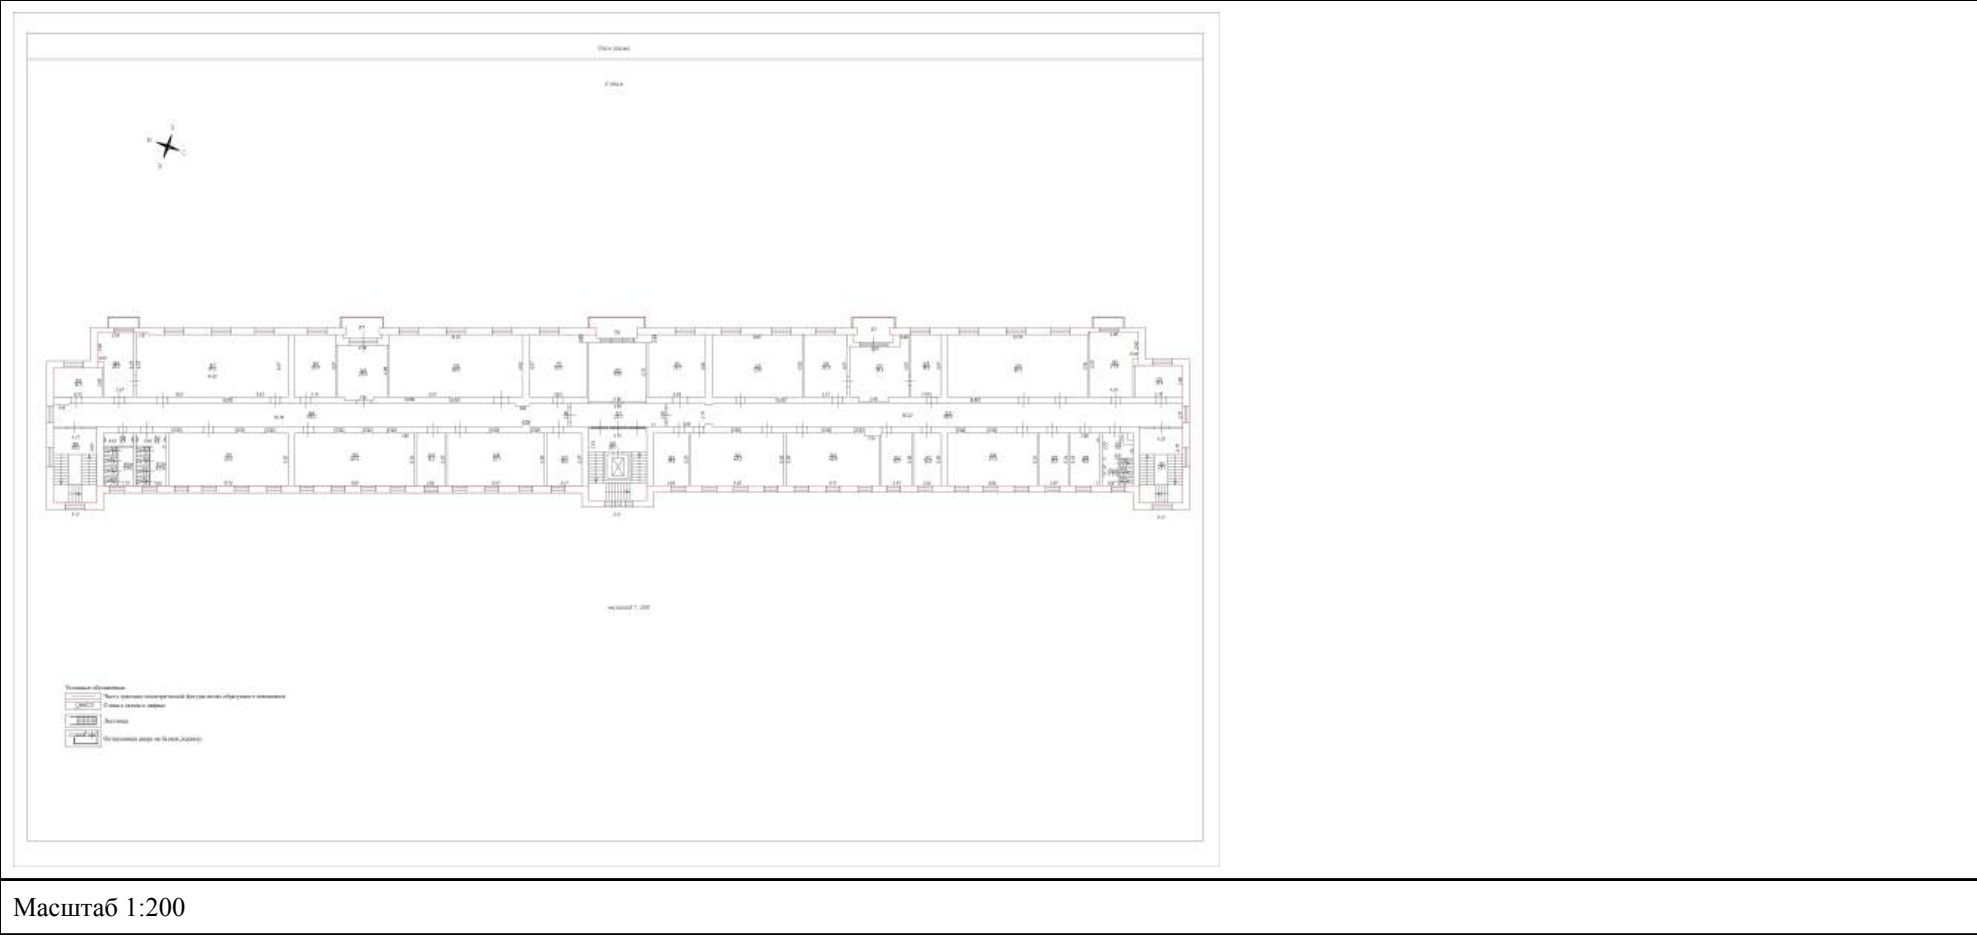

Масштаб 1:200

полное наименование должности	 ДОКУМЕНТ ПОДПИСАН ЭЛЕКТРОННОЙ ПОДПИСЬЮ Сертификат: 0091AAF5A599507BC7E6D39D2DFA052F9A Владелец: ФЕДЕРАЛЬНАЯ СЛУЖБА ГОСУДАРСТВЕННОЙ РЕГИСТРАЦИИ, КАДАСТРА И КАРТОГРАФИИ Действителен: с 16.09.2025 по 10.12.2026	инициалы, фамилия

Здание

вид объекта недвижимости

Лист № 8 раздела 8

Всего листов раздела 8: 14


Всего разделов: 8

Всего листов выписки: 43

23.01.2026г. № КУВИ-001/2026-4548739

Кадастровый номер: 78:14:0007618:2005

Номер этажа (этажей): 4

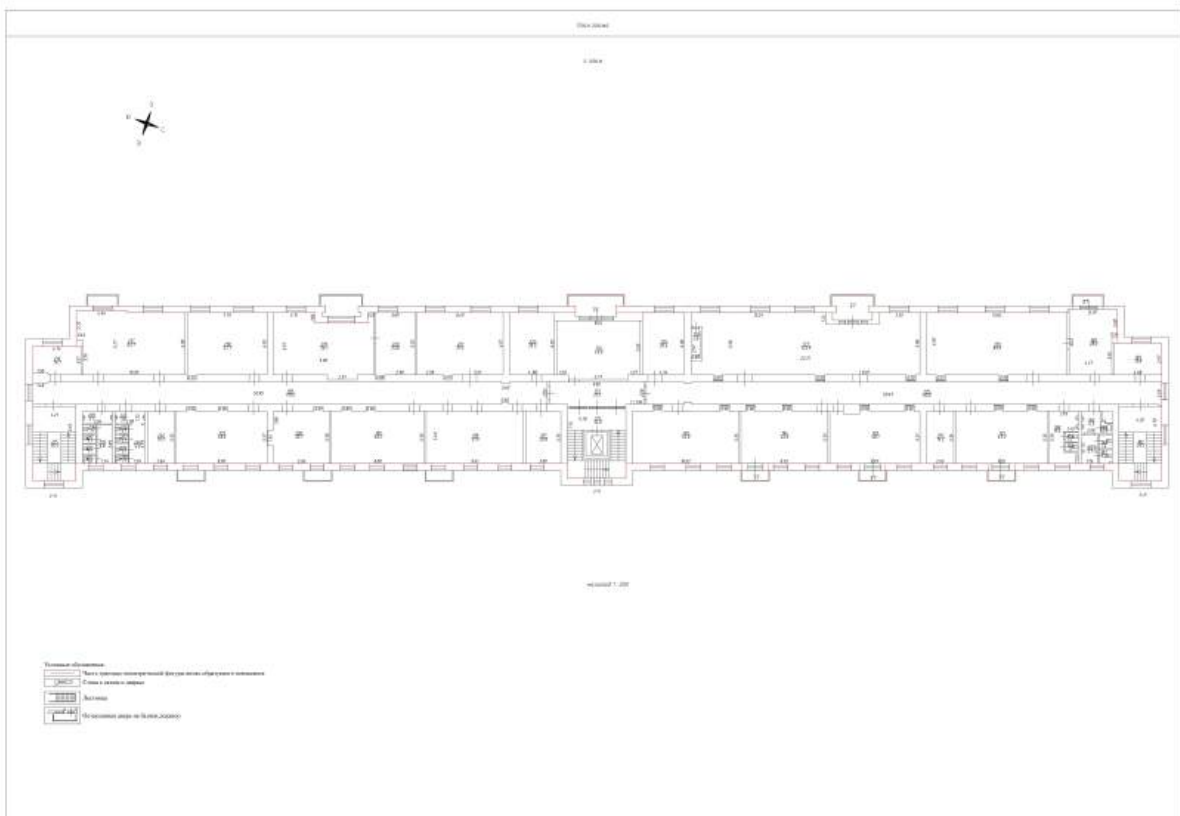

Масштаб 1:200

ДОКУМЕНТ ПОДПИСАН
ЭЛЕКТРОННОЙ ПОДПИСЬЮ


Сертификат: 0091AAF5A599507BC7E6D39D2DFA052F9A

Владелец: ФЕДЕРАЛЬНАЯ СЛУЖБА ГОСУДАРСТВЕННОЙ
РЕГИСТРАЦИИ, КАДАСТРА И КАРТОГРАФИИ
Действителен: с 16.09.2025 по 10.12.2026

полное наименование должности

инициалы, фамилия

Здание			
вид объекта недвижимости			
Лист № 9 раздела 8	Всего листов раздела 8: 14	Всего разделов: 8	Всего листов выписки: 43
23.01.2026г. № КУВИ-001/2026-4548739			
Кадастровый номер: 78:14:0007618:2005		Номер этажа (этажей): 5	

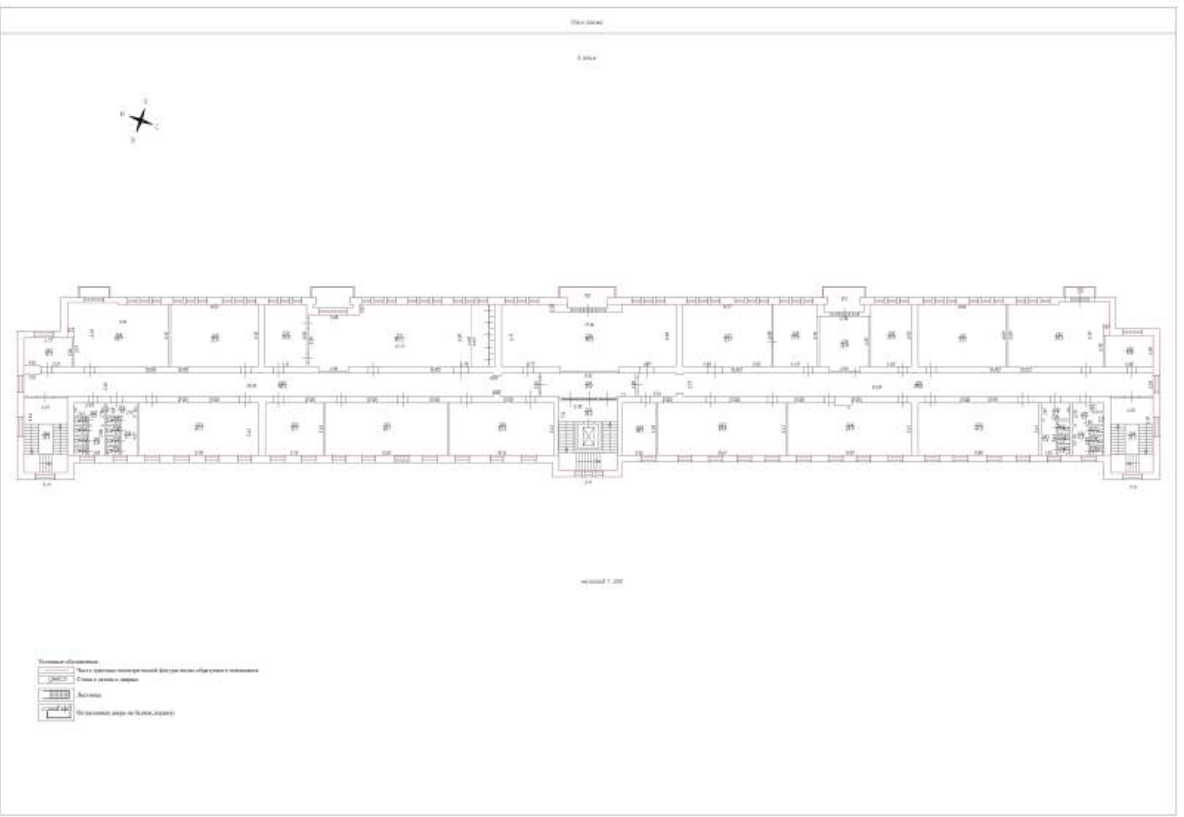

Этаж 5

масштаб 1:200

Масштаб 1:200

полное наименование должности	 ДОКУМЕНТ ПОДПИСАН ЭЛЕКТРОННОЙ ПОДПИСЬЮ Сертификат: 0091AAF5A599507BC7E6D39D2DFA052F9A Владелец: ФЕДЕРАЛЬНАЯ СЛУЖБА ГОСУДАРСТВЕННОЙ РЕГИСТРАЦИИ, КАДАСТРА И КАРТОГРАФИИ Действителен: с 16.09.2025 по 10.12.2026	инициалы, фамилия

Здание

вид объекта недвижимости

Лист № 10 раздела 8

Всего листов раздела 8: 14


Всего разделов: 8

Всего листов выписки: 43

23.01.2026г. № КУВИ-001/2026-4548739

Кадастровый номер: 78:14:0007618:2005

Номер этажа (этажей): 6

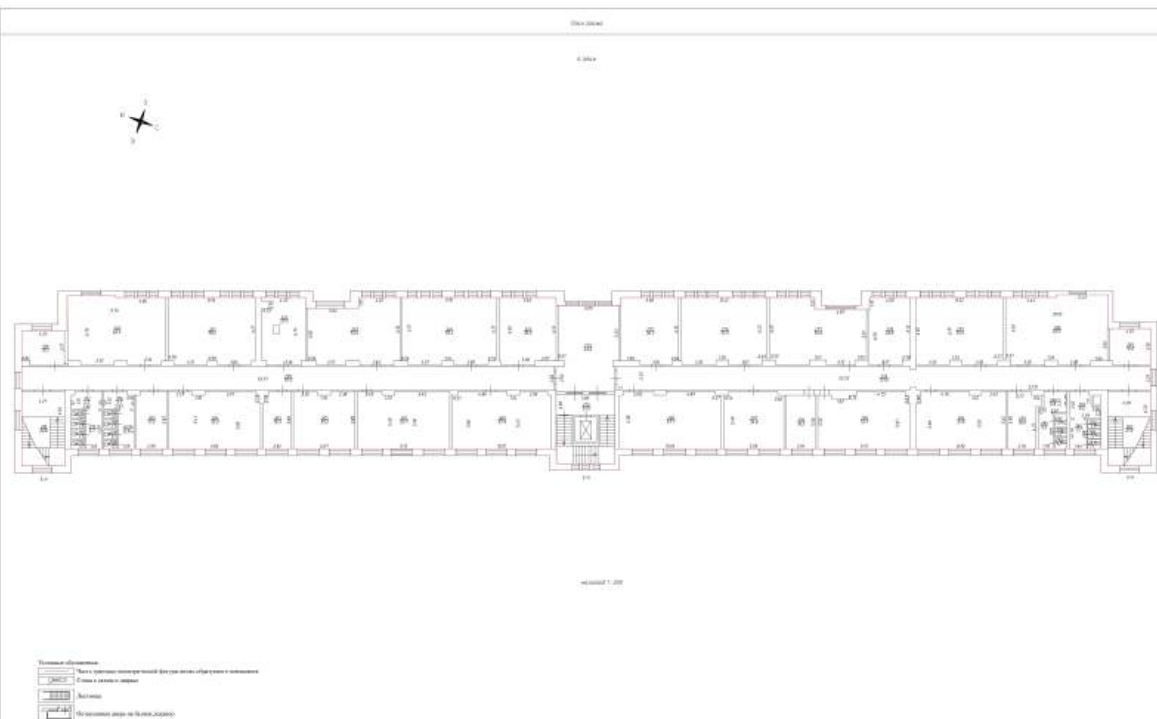

Масштаб 1:200

ДОКУМЕНТ ПОДПИСАН
ЭЛЕКТРОННОЙ ПОДПИСЬЮ

Сертификат: 0091AAF5A599507BC7E6D39D2DFA052F9A


Владелец: ФЕДЕРАЛЬНАЯ СЛУЖБА ГОСУДАРСТВЕННОЙ

РЕГИСТРАЦИИ, КАДАСТРА И КАРТОГРАФИИ

Действителен: с 16.09.2025 по 10.12.2026

полное наименование должности

инициалы, фамилия

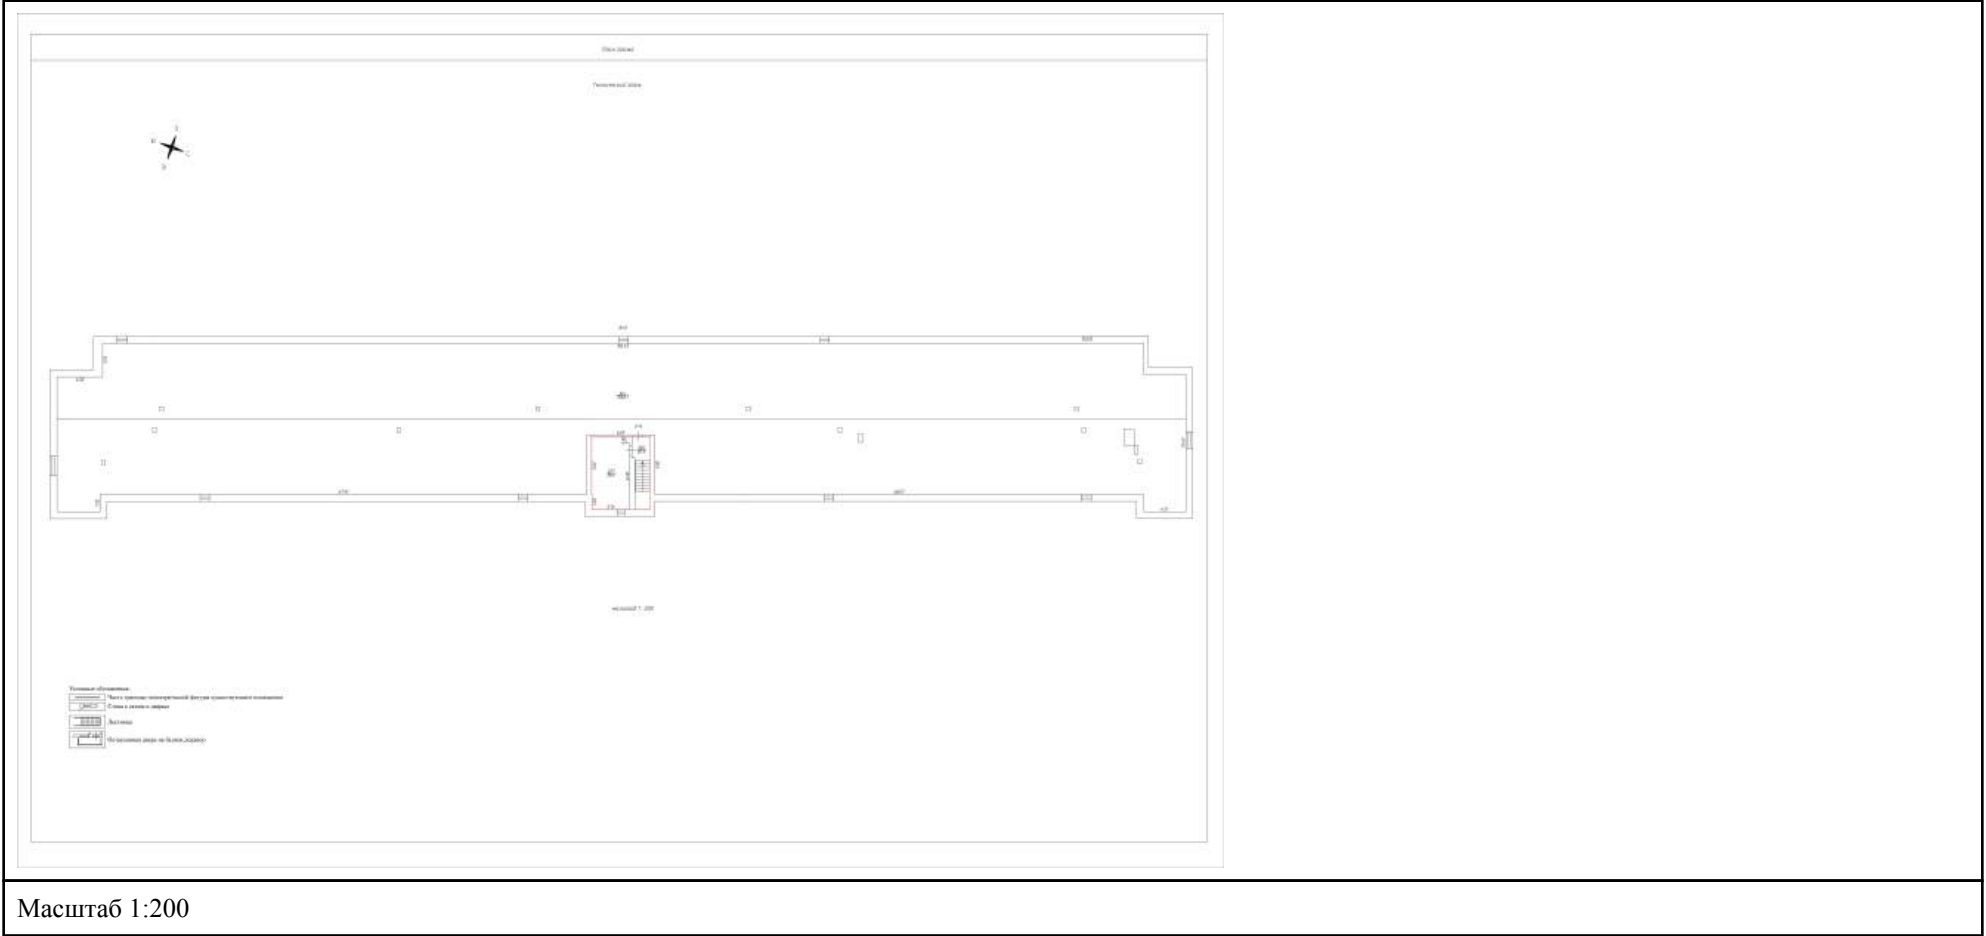

Здание			
вид объекта недвижимости			
Лист № 12 раздела 8	Всего листов раздела 8: 14	Всего разделов: 8	Всего листов выписки: 43
23.01.2026г. № КУВИ-001/2026-4548739			
Кадастровый номер: 78:14:0007618:2005		Номер этажа (этажей): 1	



Этаж 1.000

масштаб 1:200


Легенда:

- Стены, перегородки
- Двери
- Окна
- Лестницы
- Пол

Масштаб 1:200

полное наименование должности	 ДОКУМЕНТ ПОДПИСАН ЭЛЕКТРОННОЙ ПОДПИСЬЮ Сертификат: 0091AAF5A599507BC7E6D39D2DFA052F9A Владелец: ФЕДЕРАЛЬНАЯ СЛУЖБА ГОСУДАРСТВЕННОЙ РЕГИСТРАЦИИ, КАДАСТРА И КАРТОГРАФИИ Действителен: с 16.09.2025 по 10.12.2026	инициалы, фамилия

Здание			
вид объекта недвижимости			
Лист № 13 раздела 8	Всего листов раздела 8: 14	Всего разделов: 8	Всего листов выписки: 43
23.01.2026г. № КУВИ-001/2026-4548739			
Кадастровый номер: 78:14:0007618:2005		Номер этажа (этажей): 1	

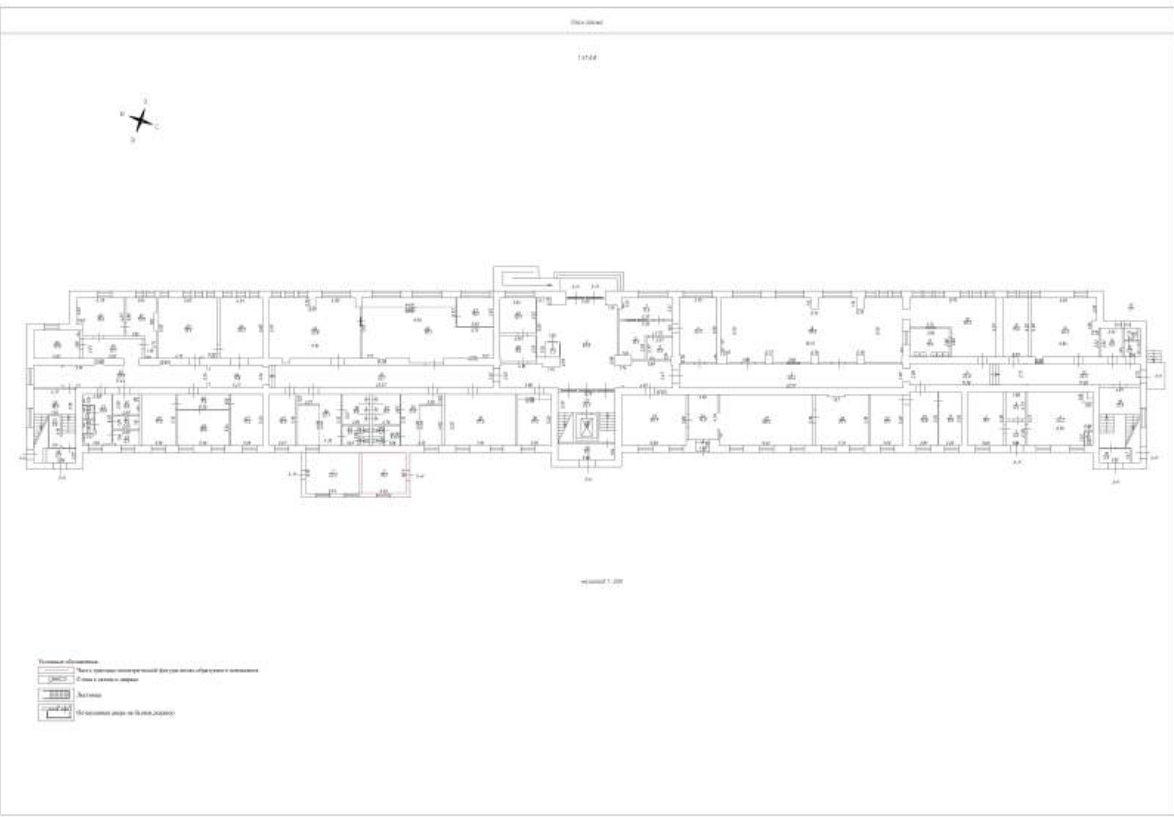


Этаж 1.000

Масштаб 1:200

полное наименование должности	 ДОКУМЕНТ ПОДПИСАН ЭЛЕКТРОННОЙ ПОДПИСЬЮ Сертификат: 0091AAF5A599507BC7E6D39D2DFA052F9A Владелец: ФЕДЕРАЛЬНАЯ СЛУЖБА ГОСУДАРСТВЕННОЙ РЕГИСТРАЦИИ, КАДАСТРА И КАРТОГРАФИИ Действителен: с 16.09.2025 по 10.12.2026	инициалы, фамилия

Здание			
вид объекта недвижимости			
Лист № 14 раздела 8	Всего листов раздела 8: 14	Всего разделов: 8	Всего листов выписки: 43
23.01.2026г. № КУВИ-001/2026-4548739			
Кадастровый номер: 78:14:0007618:2005		Номер этажа (этажей): 1	

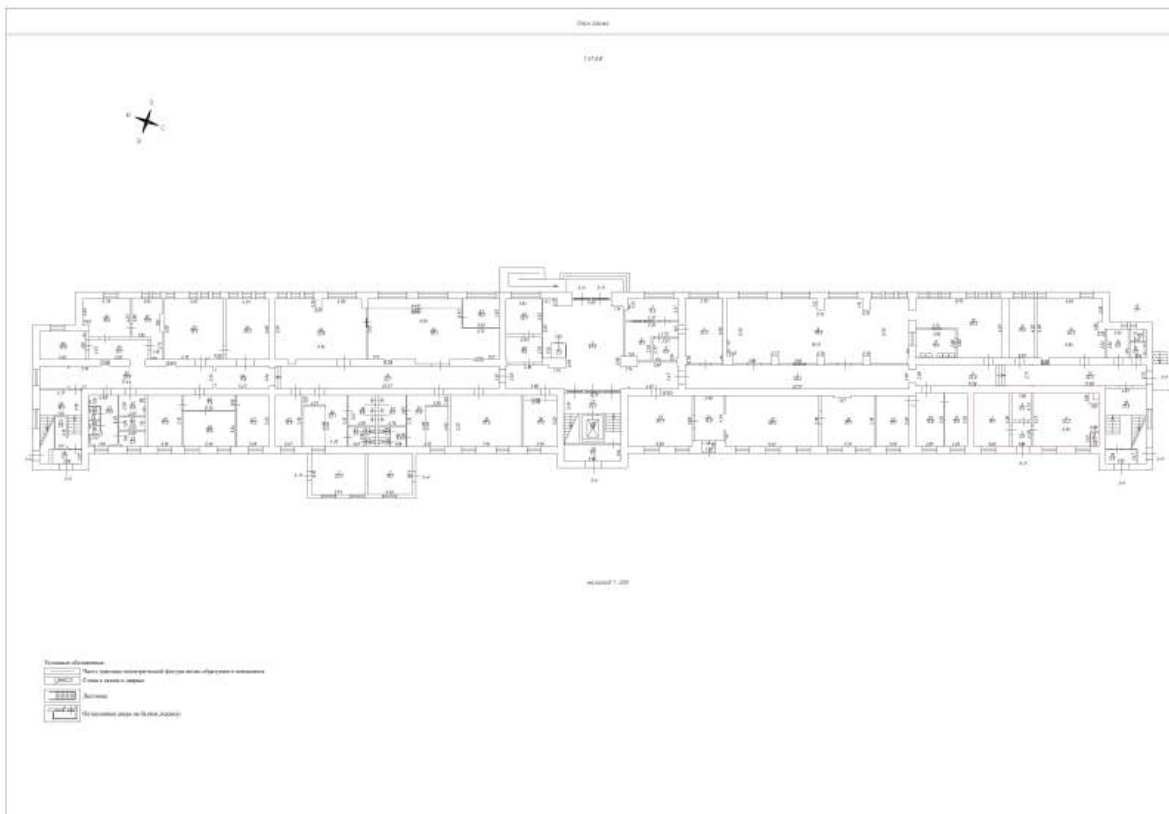

Масштаб 1:200

ДОКУМЕНТ ПОДПИСАН
ЭЛЕКТРОННОЙ ПОДПИСЬЮ

Сертификат: 0091AAF5A599507BC7E6D39D2DFA052F9A

Владелец: ФЕДЕРАЛЬНАЯ СЛУЖБА ГОСУДАРСТВЕННОЙ
РЕГИСТРАЦИИ, КАДАСТРА И КАРТОГРАФИИ
Действителен: с 16.09.2025 по 10.12.2026

полное наименование должности

инициалы, фамилия