

Филиал публично-правовой компании "Роскадастр" по Ленинградской области

полное наименование органа регистрации прав

Выписка из Единого государственного реестра недвижимости об объекте недвижимости

Сведения о характеристиках объекта недвижимости

На основании запроса от 29.01.2024, поступившего на рассмотрение 29.01.2024, сообщаем, что согласно записям Единого государственного реестра недвижимости:

Раздел 1 Лист 1

Здание			
вид объекта недвижимости			
Лист № 1 раздела 1	Всего листов раздела 1: 2	Всего разделов: 4	Всего листов выписки: 9
29.01.2024г. № КУВИ-001/2024-28477980			
Кадастровый номер:	47:20:0000000:8314		
Номер кадастрового квартала:	47:21:0301005		
Дата присвоения кадастрового номера:	16.01.2014		

Ранее присвоенный государственный учетный номер:	Инвентарный номер 228; Условный номер 47-78-18/004/2007-46
Адрес:	Российская Федерация, Ленинградская область, Кингисеппский муниципальный район, Ивангородское городское поселение, г. Ивангород, ул. Котовского, д. 1
Площадь:	3635.4
Назначение:	Нежилое
Наименование:	Здание больницы в память 300-летнего юбилея царствующего Дома Романовых, 1911-1913 гг.
Количество этажей, в том числе подземных этажей:	4, в том числе подземных 1
Материал наружных стен:	Кирпичные
Год ввода в эксплуатацию по завершении строительства:	данные отсутствуют
Год завершения строительства:	1913
Кадастровая стоимость, руб.:	55847165.67
Кадастровые номера иных объектов недвижимости, в пределах которых расположен объект недвижимости:	47:21:0301005:5
Кадастровые номера помещений, машино-мест, расположенных в здании или сооружении:	данные отсутствуют
Кадастровые номера объектов недвижимости, из которых образован объект недвижимости:	данные отсутствуют
Кадастровые номера образованных объектов недвижимости:	данные отсутствуют
Сведения о включении объекта недвижимости в состав предприятия как имущественного комплекса:	данные отсутствуют
Сведения о включении объекта недвижимости в состав единого недвижимого комплекса:	данные отсутствуют



ДОКУМЕНТ ПОДПИСАН
ЭЛЕКТРОННОЙ ПОДПИСЬЮ

Сертификат: 00BV056B7401CB38D2B3576ACDC8425108

Владелец: ФЕДЕРАЛЬНАЯ СЛУЖБА ГОСУДАРСТВЕННОЙ
РЕГИСТРАЦИИ, КАДАСТРА И КАРТОГРАФИИ
Действителен: с 27.06.2023 по 19.09.2024

полное наименование должности

инициалы, фамилия

Здание			
вид объекта недвижимости			
Лист № 2 раздела 1	Всего листов раздела 1: 2	Всего разделов: 4	Всего листов выписки: 9
29.01.2024г. № КУВИ-001/2024-28477980			
Кадастровый номер:		47:20:0000000:8314	
Виды разрешенного использования:		объекты образования	
Сведения о включении объекта недвижимости в реестр объектов культурного наследия:		Является выявленным объектом культурного наследия, 471711181450005, представляющего собой историко-культурную ценность, Памятник и Здание больницы в память 300-летнего юбилея царствующего Дома Романовых, 1911-1913 гг., 2017-06-19, 01-03/17-55 решения органов охраны объектов культурного наследия - в отношении объекта недвижимости, являющегося выявленным объектом культурного наследия.	
Сведения о кадастровом инженерере:		47-11-0190, с уточнением местоположения и изменением сведений о здании с кадастровым номером: 47:20:0000000:8314, расположенном по адресу: Ленинградская область, Кингисеппский муниципальный район, Ивангородское городское поселение, г.Ивангород, ул.Котовского, д.1., №140 ЮЛ, 2020-12-08	
Статус записи об объекте недвижимости:		Сведения об объекте недвижимости имеют статус "актуальные, ранее учтенные"	
Особые отметки:		Сведения, необходимые для заполнения разделов: 6 - Сведения о частях объекта недвижимости; 7 - Перечень помещений, машино-мест, расположенных в здании, сооружении; 8 - План расположения помещения, машино-места на этаже (плане этажа), отсутствуют.	
Получатель выписки:		Вавилова Виктория Александровна	

полное наименование должности		ДОКУМЕНТ ПОДПИСАН	инициалы, фамилия
		ЭЛЕКТРОННОЙ ПОДПИСЬЮ	
	Сертификат: 00BV056B7401CB38D2B3576ACDC8425108		
	Владелец: ФЕДЕРАЛЬНАЯ СЛУЖБА ГОСУДАРСТВЕННОЙ		
	РЕГИСТРАЦИИ, КАДАСТРА И КАРТОГРАФИИ		
	Действителен: с 27.06.2023 по 19.09.2024		

Выписка из Единого государственного реестра недвижимости об объекте недвижимости
Сведения о зарегистрированных правах

Здание			
вид объекта недвижимости			
Лист № 1 раздела 2	Всего листов раздела 2: 2	Всего разделов: 4	Всего листов выписки: 9
29.01.2024г. № КУВИ-001/2024-28477980			
Кадастровый номер:		47:20:0000000:8314	
1	Правообладатель (правообладатели):	1.1	Федеральное государственное автономное образовательное учреждение высшего образования "Санкт-Петербургский Государственный университет аэрокосмического приборостроения", ИНН: 7812003110
	Сведения о возможности предоставления третьим лицам персональных данных физического лица:	1.1.1	данные отсутствуют
2	Вид, номер, дата и время государственной регистрации права:	2.1	Оперативное управление 47-78-18/004/2007-047 05.02.2007 00:00:00
3	Сведения об осуществлении государственной регистрации сделки, права без необходимого в силу закона согласия третьего лица, органа:	3.1	данные отсутствуют
4	Ограничение прав и обременение объекта недвижимости:		
4.1	вид:	Объект культурного наследия	
	дата государственной регистрации:	05.02.2007 00:00:00	
	номер государственной регистрации:	47-78-18/004/2007-048	
	срок, на который установлены ограничение прав и обременение объекта недвижимости:	данные отсутствуют	
	лицо, в пользу которого установлены ограничение прав и обременение объекта недвижимости:	Ленинградская область	
	сведения о возможности предоставления третьим лицам персональных данных физического лица	данные отсутствуют	
	основание государственной регистрации:	Распоряжение Комитета по культуре Ленинградской области Администрации Ленинградской области, № 01-04/19-404, выдан 05.02.2007	
	сведения об осуществлении государственной регистрации сделки, права, ограничения права без необходимого в силу закона согласия третьего лица, органа:	данные отсутствуют	
	сведения об управляющем залогом и о договоре управления залогом, если такой договор заключен для управления ипотекой:	данные отсутствуют	



ДОКУМЕНТ ПОДПИСАН
ЭЛЕКТРОННОЙ ПОДПИСЬЮ

Сертификат: 00BV056B7401CB38D2B3576ACDC8425108

Владелец: ФЕДЕРАЛЬНАЯ СЛУЖБА ГОСУДАРСТВЕННОЙ
РЕГИСТРАЦИИ, КАДАСТРА И КАРТОГРАФИИ
Действителен: с 27.06.2023 по 19.09.2024

полное наименование должности

инициалы, фамилия

Здание			
вид объекта недвижимости			
Лист № 2 раздела 2	Всего листов раздела 2: 2	Всего разделов: 4	Всего листов выписки: 9
29.01.2024г. № КУВИ-001/2024-28477980			
Кадастровый номер:		47:20:0000000:8314	
	сведения о депозитарии, который осуществляет хранение бездвиженной документарной закладной или электронной закладной:		
	ведения о внесении изменений или дополнений в регистрационную запись об ипотеке:		
1	Правообладатель (правообладатели):	1.2	Российская Федерация
	Сведения о возможности предоставления третьим лицам персональных данных физического лица:	1.2.1	данные отсутствуют
2	Вид, номер, дата и время государственной регистрации права:	2.2	Собственность 47-78-18/004/2007-046 05.02.2007 00:00:00
3	Сведения об осуществлении государственной регистрации сделки, права без необходимого в силу закона согласия третьего лица, органа:	3.2	данные отсутствуют
4	Ограничение прав и обременение объекта недвижимости:	не зарегистрировано	
5	Договоры участия в долевом строительстве:	не зарегистрировано	
6	Заявленные в судебном порядке права требования:	данные отсутствуют	
7	Сведения о возможности предоставления третьим лицам персональных данных физического лица	данные отсутствуют	
8	Сведения о возражении в отношении зарегистрированного права:	данные отсутствуют	
9	Сведения о наличии решения об изъятии объекта недвижимости для государственных и муниципальных нужд:	данные отсутствуют	
10	Сведения о невозможности государственной регистрации без личного участия правообладателя или его законного представителя:	данные отсутствуют	
11	Правопритязания и сведения о наличии поступивших, но не рассмотренных заявлений о проведении государственной регистрации права (перехода, прекращения права), ограничения права или обременения объекта недвижимости, сделки в отношении объекта недвижимости:	отсутствуют	



ДОКУМЕНТ ПОДПИСАН
ЭЛЕКТРОННОЙ ПОДПИСЬЮ

Сертификат: 00BV056B7401CB38D2B3576ACDC8425108

Владелец: ФЕДЕРАЛЬНАЯ СЛУЖБА ГОСУДАРСТВЕННОЙ

РЕГИСТРАЦИИ, КАДАСТРА И КАРТОГРАФИИ

Действителен: с 27.06.2023 по 19.09.2024

полное наименование должности

инициалы, фамилия

Выписка из Единого государственного реестра недвижимости об объекте недвижимости
 Описание местоположения объекта недвижимости


Здание			
вид объекта недвижимости			

Лист № 1 раздела 5	Всего листов раздела 5: 1	Всего разделов: 4	Всего листов выписки: 9
--------------------	---------------------------	-------------------	-------------------------

29.01.2024г. № КУВИ-001/2024-28477980

Кадастровый номер: 47:20:0000000:8314

Схема расположения объекта недвижимости (части объекта недвижимости) на земельном участке(ах)

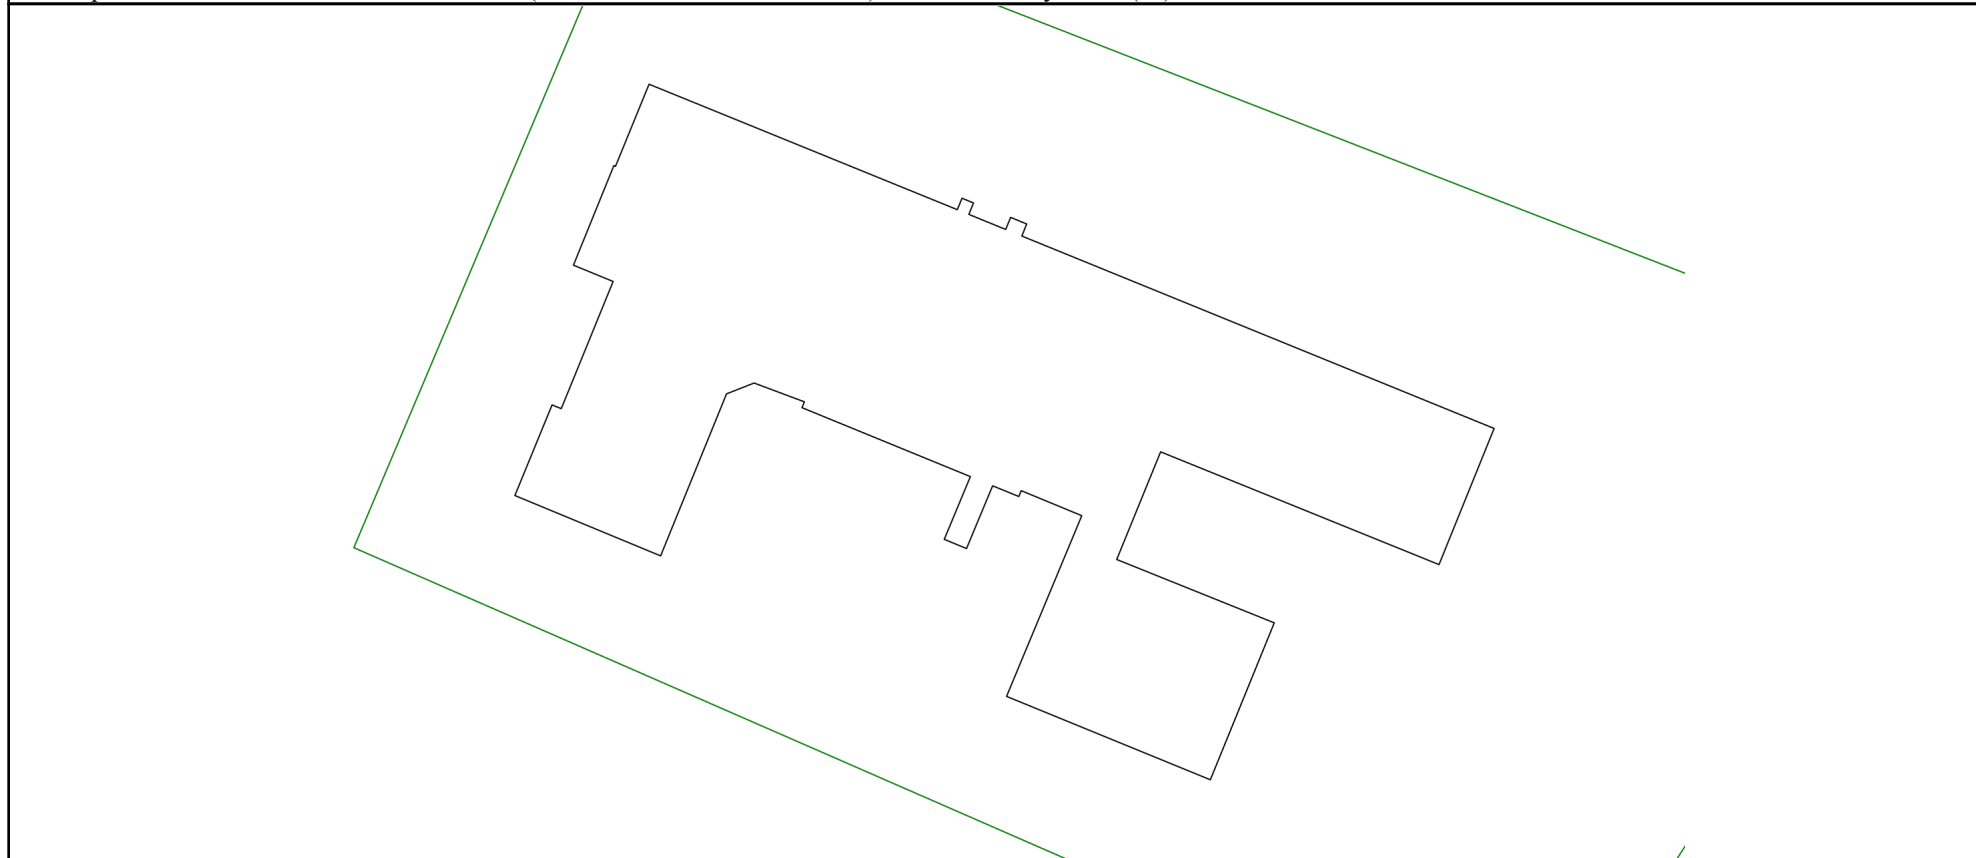

Масштаб 1:600	Условные обозначения:		
---------------	-----------------------	--	--

полное наименование должности	инициалы, фамилия
-------------------------------	-------------------



ДОКУМЕНТ ПОДПИСАН
 ЭЛЕКТРОННОЙ ПОДПИСЬЮ

Сертификат: 00ВВ056В7401СВ38D2В3576АСDС8425108
 Владелец: ФЕДЕРАЛЬНАЯ СЛУЖБА ГОСУДАРСТВЕННОЙ
 РЕГИСТРАЦИИ, КАДАСТРА И КАРТОГРАФИИ
 Действителен: с 27.06.2023 по 19.09.2024

Выписка из Единого государственного реестра недвижимости об объекте недвижимости
Описание местоположения объекта недвижимости

Здание			
вид объекта недвижимости			
Лист № 1 раздела 5.1	Всего листов раздела 5.1: 4	Всего разделов: 4	Всего листов выписки: 9
29.01.2024г. № КУВИ-001/2024-28477980			
Кадастровый номер:		47:20:0000000:8314	

1. Сведения о координатах характерных точек контура объекта недвижимости						
Система координат МСК 47 зона I						
Номер точки	Координаты, м		Радиус, м	Средняя квадратическая погрешность определения координат характерных точек контура, м	Глубина, высота, м	
	X	Y			H1	H2
1	2	3	4	5	6	7
1	371367.68	1264694.65	-	0.1	данные отсутствуют	данные отсутствуют
2	371367.62	1264694.78	-	0.1	данные отсутствуют	данные отсутствуют
3	371374.22	1264697.48	-	0.1	данные отсутствуют	данные отсутствуют
4	371364.14	1264722.27	-	0.1	данные отсутствуют	данные отсутствуют
5	371365.06	1264722.65	-	0.1	данные отсутствуют	данные отсутствуют
6	371364.68	1264723.57	-	0.1	данные отсутствуют	данные отсутствуют
7	371363.76	1264723.2	-	0.1	данные отсутствуют	данные отсутствуют
8	371362.55	1264726.16	-	0.1	данные отсутствуют	данные отсутствуют
9	371363.52	1264726.56	-	0.1	данные отсутствуют	данные отсутствуют
10	371362.99	1264727.85	-	0.1	данные отсутствуют	данные отсутствуют
11	371362.02	1264727.46	-	0.1	данные отсутствуют	данные отсутствуют
12	371346.56	1264765.44	-	0.1	данные отсутствуют	данные отсутствуют



ДОКУМЕНТ ПОДПИСАН
ЭЛЕКТРОННОЙ ПОДПИСЬЮ

Сертификат: 00BV056B7401CB38D2B3576ACDC8425108
Владелец: ФЕДЕРАЛЬНАЯ СЛУЖБА ГОСУДАРСТВЕННОЙ
РЕГИСТРАЦИИ, КАДАСТРА И КАРТОГРАФИИ
Действителен: с 27.06.2023 по 19.09.2024

полное наименование должности		инициалы, фамилия
-------------------------------	--	-------------------

Здание			
вид объекта недвижимости			
Лист № 2 раздела 5.1	Всего листов раздела 5.1: 4	Всего разделов: 4	Всего листов выписки: 9

29.01.2024г. № КУВИ-001/2024-28477980

Кадастровый номер: 47:20:0000000:8314

13	371335.62	1264761.01	-	0.1	данные отсутствуют	данные отсутствуют
14	371344.68	1264738.62	-	0.1	данные отсутствуют	данные отсутствуют
15	371336.03	1264735.09	-	0.1	данные отсутствуют	данные отсутствуют
16	371330.94	1264747.76	-	0.1	данные отсутствуют	данные отсутствуют
17	371318.33	1264742.62	-	0.1	данные отсутствуют	данные отсутствуют
18	371325.03	1264726.23	-	0.1	данные отсутствуют	данные отсутствуют
19	371339.55	1264732.28	-	0.1	данные отсутствуют	данные отсутствуют
20	371341.56	1264727.41	-	0.1	данные отсутствуют	данные отсутствуют
21	371341.09	1264727.22	-	0.1	данные отсутствуют	данные отсутствуют
22	371341.95	1264725.11	-	0.1	данные отсутствуют	данные отсутствуют
23	371336.91	1264723.01	-	0.1	данные отсутствуют	данные отсутствуют
24	371337.65	1264721.22	-	0.1	данные отсутствуют	данные отсутствуют
25	371342.69	1264723.32	-	0.1	данные отсутствуют	данные отсутствуют
26	371348.23	1264709.78	-	0.1	данные отсутствуют	данные отсутствуют
27	371348.7	1264709.97	-	0.1	данные отсутствуют	данные отсутствуют
28	371350.21	1264705.93	-	0.1	данные отсутствуют	данные отсутствуют
29	371349.34	1264703.71	-	0.1	данные отсутствуют	данные отсутствуют



ДОКУМЕНТ ПОДПИСАН
ЭЛЕКТРОННОЙ ПОДПИСЬЮ

Сертификат: 00ВВ056В7401СВ38D2В3576АСDC8425108

Владелец: ФЕДЕРАЛЬНАЯ СЛУЖБА ГОСУДАРСТВЕННОЙ

РЕГИСТРАЦИИ, КАДАСТРА И КАРТОГРАФИИ

Действителен: с 27.06.2023 по 19.09.2024

полное наименование должности

инициалы, фамилия

Здание						
вид объекта недвижимости						
Лист № 3 раздела 5.1		Всего листов раздела 5.1: 4		Всего разделов: 4		Всего листов выписки: 9
29.01.2024г. № КУВИ-001/2024-28477980						
Кадастровый номер:				47:20:0000000:8314		
30	371336.32	1264698.41	-	0.1	данные отсутствуют	данные отсутствуют
31	371341.17	1264686.69	-	0.1	данные отсутствуют	данные отсутствуют
32	371348.45	1264689.68	-	0.1	данные отсутствуют	данные отсутствуют
33	371348.15	1264690.42	-	0.1	данные отсутствуют	данные отсутствуют
34	371358.37	1264694.59	-	0.1	данные отсутствуют	данные отсутствуют
35	371359.68	1264691.4	-	0.1	данные отсутствуют	данные отсутствуют
1	371367.68	1264694.65	-	0.1	данные отсутствуют	данные отсутствуют
2. Сведения о предельных высоте и глубине конструктивных элементов объекта недвижимости						
Предельная глубина конструктивных элементов объекта недвижимости, м				данные отсутствуют		
Предельная высота конструктивных элементов объекта недвижимости, м				данные отсутствуют		

полное наименование должности	 <p>ДОКУМЕНТ ПОДПИСАН ЭЛЕКТРОННОЙ ПОДПИСЬЮ</p> <p>Сертификат: 00ВВ056В7401СВ38D2В3576АСDC8425108</p> <p>Владелец: ФЕДЕРАЛЬНАЯ СЛУЖБА ГОСУДАРСТВЕННОЙ РЕГИСТРАЦИИ, КАДАСТРА И КАРТОГРАФИИ</p> <p>Действителен: с 27.06.2023 по 19.09.2024</p>	инициалы, фамилия

Здание			
вид объекта недвижимости			
Лист № 4 раздела 5.1	Всего листов раздела 5.1: 4	Всего разделов: 4	Всего листов выписки: 9

29.01.2024г. № КУВИ-001/2024-28477980

Кадастровый номер: 47:20:0000000:8314

3. Сведения о характерных точках пересечения контура объекта недвижимости с контуром (контурами) иных зданий, сооружений, объектов незавершенного строительства

Система координат 47.1

Номера характерных точек контура	Координаты, м		Средняя квадратическая погрешность определения координат характерных точек контура, м	Глубина, высота, м		Кадастровые номера иных объектов недвижимости, с контурами которых пересекается контур данного объекта недвижимости
	X	Y		H1	H2	
1	2	3	4	5	6	7
данные отсутствуют	данные отсутствуют	данные отсутствуют	данные отсутствуют	данные отсутствуют	данные отсутствуют	данные отсутствуют



ДОКУМЕНТ ПОДПИСАН
ЭЛЕКТРОННОЙ ПОДПИСЬЮ

Сертификат: 00ВВ056В7401СВ38D2В3576АСDС8425108

Владелец: ФЕДЕРАЛЬНАЯ СЛУЖБА ГОСУДАРСТВЕННОЙ
РЕГИСТРАЦИИ, КАДАСТРА И КАРТОГРАФИИ
Действителен: с 27.06.2023 по 19.09.2024

полное наименование должности

инициалы, фамилия